Firmato digitalmente da
Giorgio Maria Restaino
C = IT

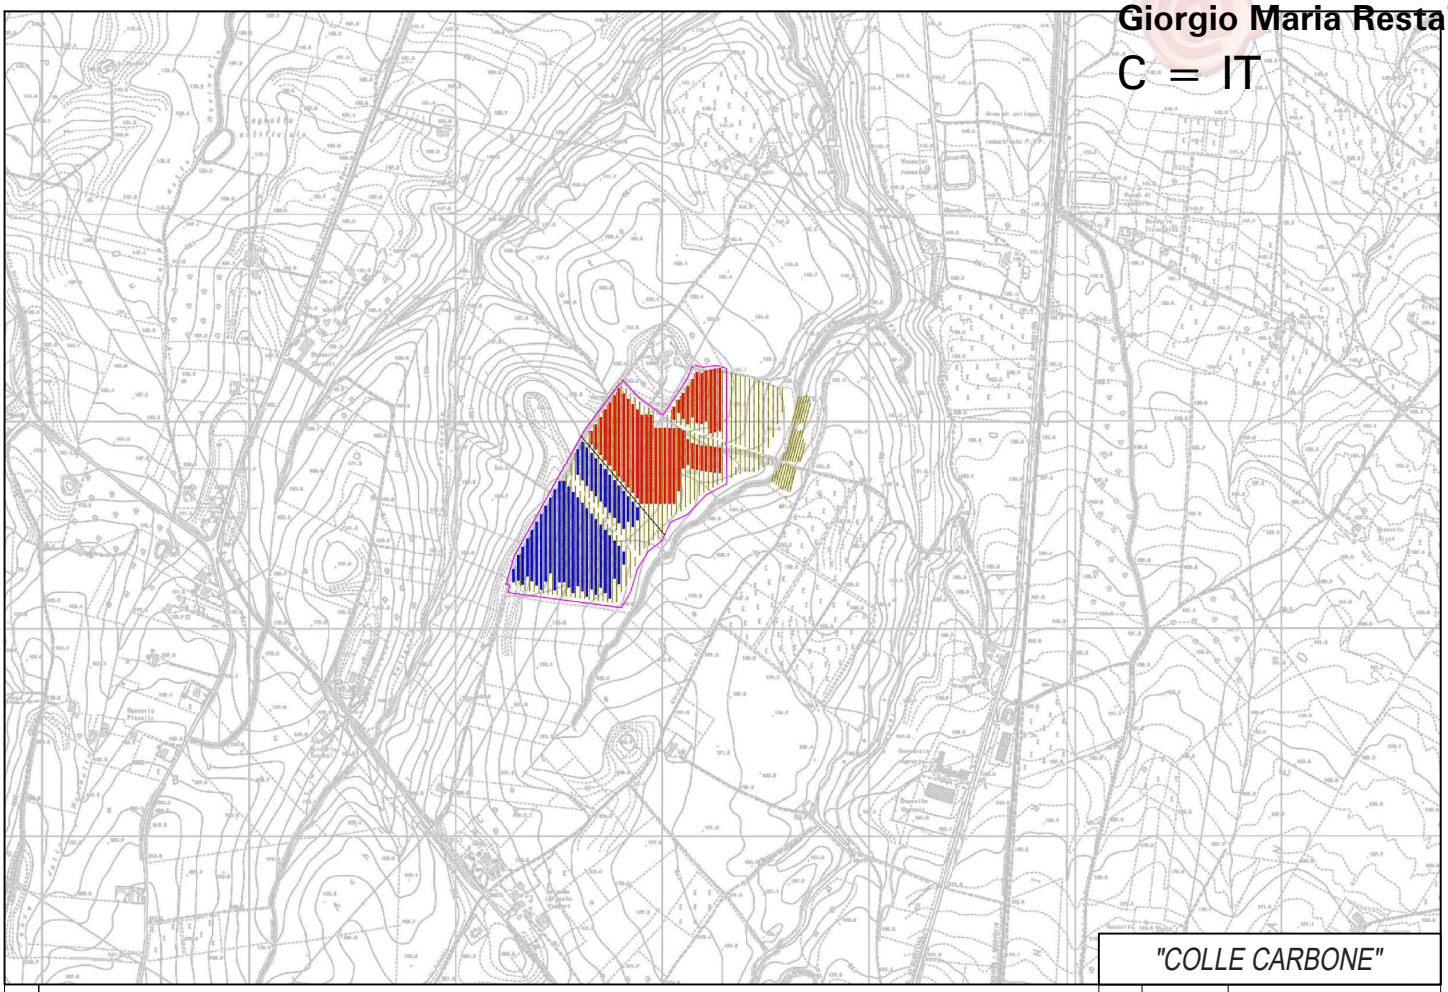

"COLLE CARBONE"

REV.	DESCRIZIONE E REVISIONE	Sigla	Data	Firma
1	PROGETTO REV 00	MR	04/22	
		EMESSO		

PROGETTAZIONE

GVC
SERVIZI DI INGEGNERIA
Via della Pineta 1 - 85100 - Potenza
email: info@gvcingegneria.it -
website: www.gvcingegneria.it
C.F e P.IVA 01737760767
P.E.C: gvcsrl@pec.it
Direttore tecnico:
dott. ing. MICHELE RESTAINO
Collaboratori GVC s.r.l. per il progetto:
dott. ing. GIORGIO MARIA RESTAINO
dott. ing. CARLO RESTAINO
dott. ing. ATTILIO ZOLFANELLI

GVC s.r.l.
Amministratore Unico
Giorgio Restaino

GEOLOGIA ED INDAGINI

Vincenzo Cortese - Geosecure Srl
Via degli Scipioni n. 268A - 00192 Roma
P. Iva 01650420704
geosecuresrl@legalmail.it
Info@rcosecure.it

ARCHEOLOGIA

Dott.ssa Lidia Di Giandomenico
Via Giappone 19, 86039 Termoli (CB)
P. Iva 01595040708

PROGETTAZIONE ELETTRICA

Roberto Libè - Elettro Team srl
Viale Rimembranze 36/B
26900 Lodi (LO)
0371/475401
info@studioelettroteam.it

AGRONOMIA

Dott. agr. Paolo Castelli
Viale Croce Rossa 25 - 90144 - Palermo
P.IVA 0546509826
paolo:castelli@hotmail.it

Committente

COLLE CARBONE SRL

Via Circo n.12, Cap 20123, Milano

Comune

COMUNE DI LARINO (CB)

COD. RIF	G/154/01/A/01/PD	
ELABORATO		FILE
Categoria	N.°	
PD		Scala 1:25000

Opera

PROGETTO PER LA REALIZZAZIONE DI UN IMPIANTO AGRIVOLTAICO COMPOSTO DA DUE SEZIONI ADIACENTI
DI POTENZA NOMINALE TOTALE PARI A 10133,76 kW
DENOMINATO "COLLE CARBONE" - UBICATO NEL COMUNE DI LARINO (CB)

Oggetto

PROGETTO DEFINITIVO

INQUADRAMENTO COROGRAFICO SU BASE COMUNALE

A-01b

Questo disegno é di nostra proprietà riservata a termine di legge e ne é vietata la riproduzione anche parziale senza nostra autorizzazione scritta

INQUADRAMENTO COROGRAFICO SU BASE COMUNALE

Suglionesi

San Martino in Pensilis

IMPIANTO NORD

Larino

IMPIANTO SUD

Ururi

LEGENDA

RECINZIONE

IMPIANTO AGRIVOLTAICO SUD

IMPIANTO AGRIVOLTAICO NORD

ZONA DESTINATA ALLA COLTIVAZIONE DI ULIVI