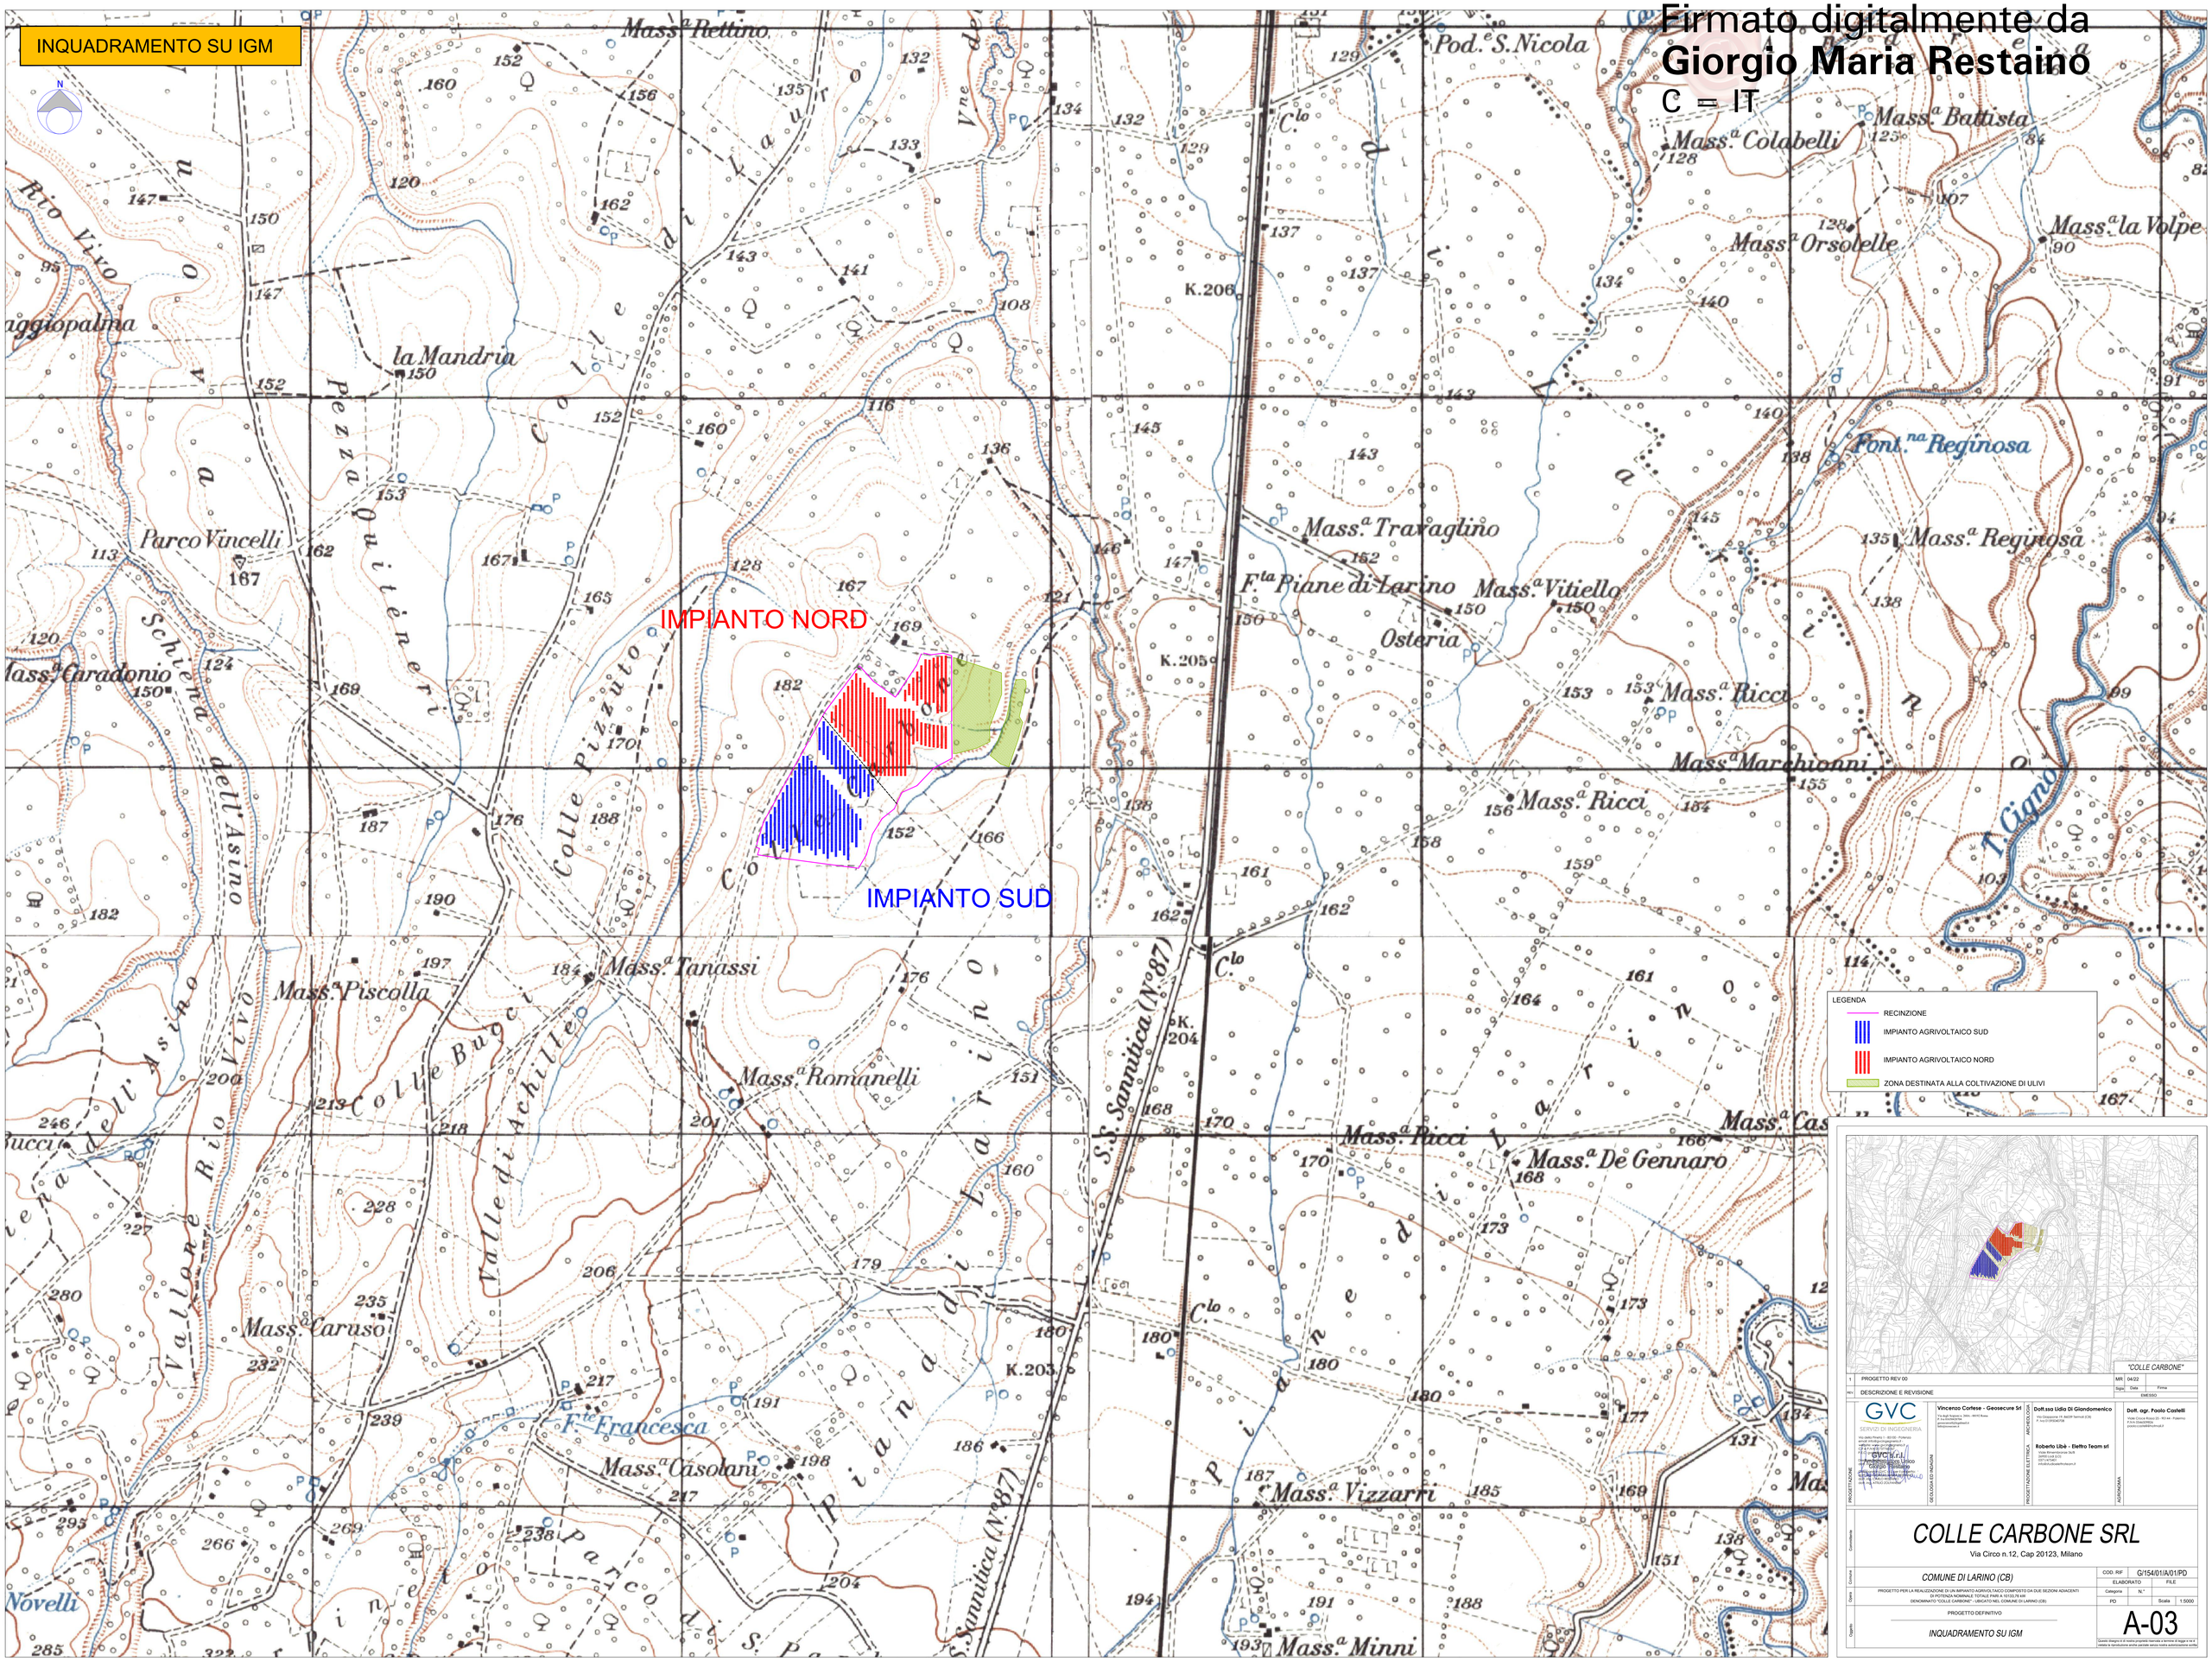

Firmato digitalmente da
Giorgio Maria Restaino
C = IT

"COLLE CARBONE"

Rev.	DESCRIZIONE E REVISIONE	MR	04/22
1	PROGETTO REV 00		

Sigla	Data	Firma
		EMESSO

GVC
SERVIZI DI INGEGNERIA

PROGETTAZIONE: Vincenzo Cortese - Geosecure Srl
GEOLOGIA ED INDAGINI: Dott.ssa Lidia Di Giandomenico
PROGETTAZIONE ELETTRICA: Roberto Libè - Elettro Team srl
ARCHEOLOGIA: Dott. agr. Paolo Castelli
AGRONOMIA

COLLE CARBONE SRL

Via Circo n.12, Cap 20123, Milano

Comune: COMUNE DI LARINO (CB)

Opera: PROGETTO PER LA REALIZZAZIONE DI UN IMPIANTO AGRIVOLTAICO COMPOSTO DA DUE SEZIONI ADIACENTI DI POTENZA NOMINALE TOTALE PARI A 10.132,76 kW DENOMINATO "COLLE CARBONE" - UBICATO NEL COMUNE DI LARINO (CB)

Oggetto: PROGETTO DEFINITIVO

INQUADRAMENTO SU IGM

COD. RIF	G/154/01/A/01/PD
ELABORATO	FILE
Categoria	N.°
PD	Scala 1:5000

A-03

Questo disegno è di esclusiva proprietà riservata e tenuto di legge e non è valido la riproduzione anche parziale senza nostra autorizzazione scritta