


INQUADRAMENTO SU MAPPA CATASTALE

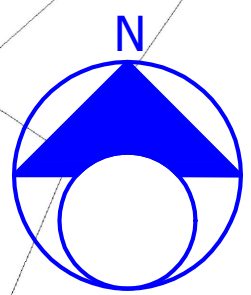

F. 21


F. 20

F. 22

F. 31

COMUNE DI LARINO

-  AREA IMPIANTO AGRIVOLTAICO
 -  COLTIVAZIONE ULIVI ESTERNA ALL'IMPIANTO
 -  CAVIDOTTO INTERRATO SU STRADA PUBBLICA
 -  CAVIDOTTO INTERRATO SU PROPRIETA' PRIVATA OGGETTO DI DDS
 -  LIMITE FOGLIO

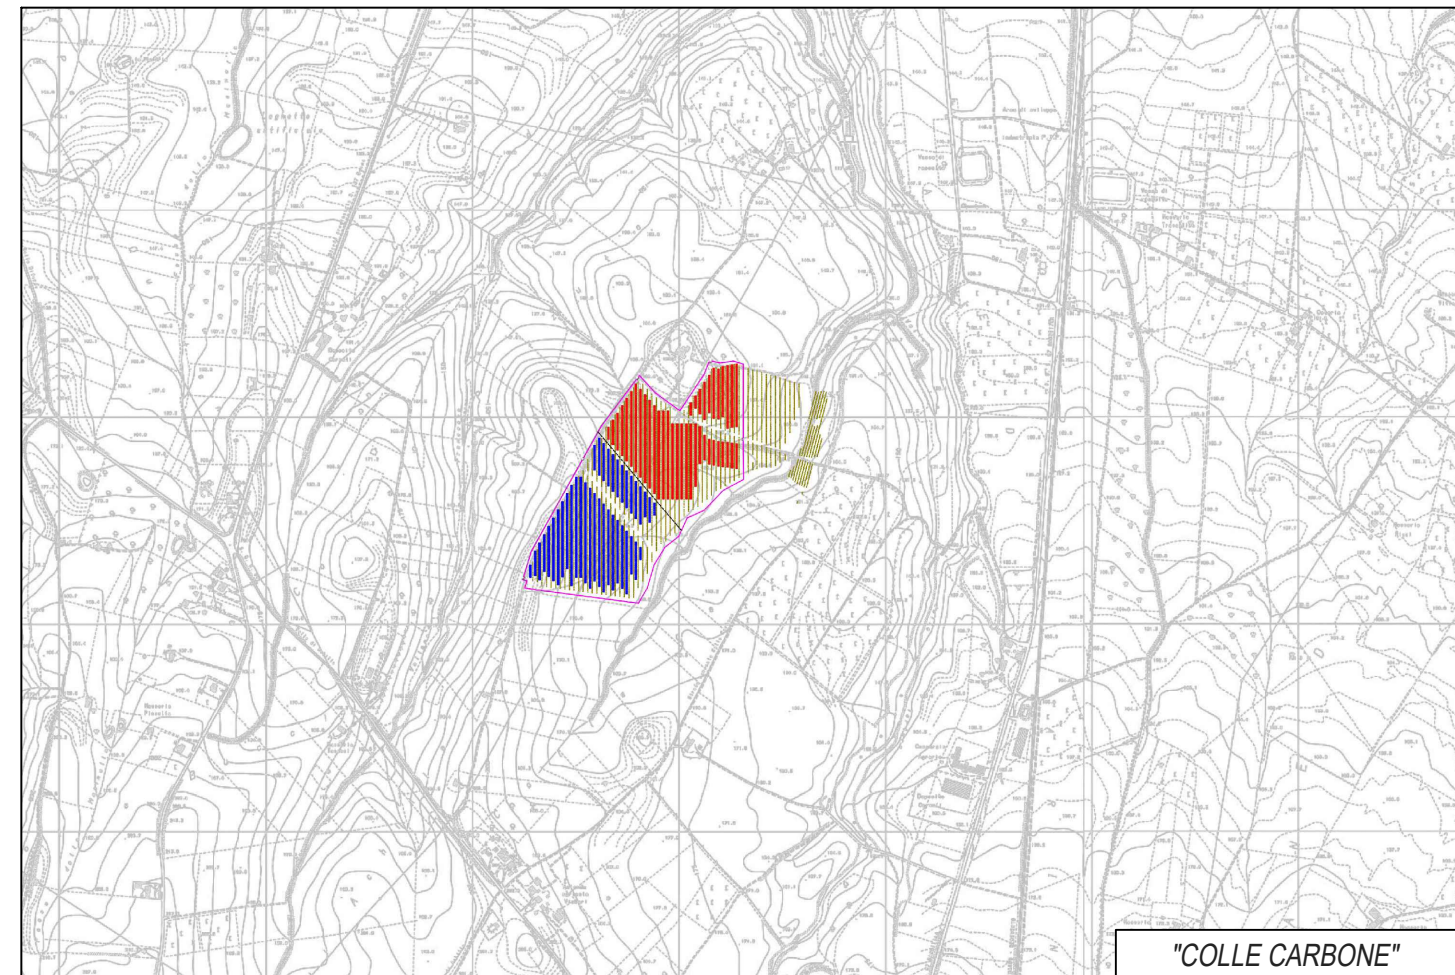

1	PROGETTO REV 00	MR	04/22	
REV	DESCRIZIONE E REVISIONE	Sigla	Data	Firma
		EMESSO		

PROGETTAZIONE	 GVC SERVIZI DI INGEGNERIA Via della Fivella 1 - 81100 - Potenza email: info@ingegneriagvc.it web: www.ingegneriagvc.it P. IVA 02457270765 R.E.A. n. 208080 - P. 07745000765 GVC s.r.l. Ingegnieri Unico Giorgio Costante Ing. Giovanni GVC - Ing. Ettore Costante Ing. Ettore Costante Ing. Ettore Costante Ing. Ettore Costante Ing. Ettore Costante	Vincenzo Cortese - Geosecure Srl Via degli Inglesi, 26/A - 90130 Bressa P. IVA 0266270474 geosecure@geosecure.it info@geosecure.it	Arch. Ludovico	Doi.ssa Lidia Di Giandomenico Via S. Maria, 10 - 90130 Bressa (CT) P. IVA 0159540708	Doi. agr. Paolo Castelli Viale Cavour 20/25 - 90144 - Palermo P. IVA 02400900826 paolo.castelli@unipa.it
	GEOSLOGIA DEI MINERALI		PROGETTAZIONE ELETTRICA	Roberto Libè - Elettro Team srl Via Riformazione 36/8 26000 Lodig (LO) 0371 474540 info@elettoleatteam.it	AGROMOMA

Compartenza

Comune

Opera

Oggetto

COLLE CARBONE SRL

Via Circo n.12, Cap 20123, Milano

COMUNE DI LARINO (CB)

PROGETTO PER LA REALIZZAZIONE DI UN IMPIANTO AGROVITALE COMPOSTO DA DUE SEZIONI ADIACENTI
DI POTENZA NOMINALE TOTALE PARI A 1013,76 KW
DENOMINATO "COLLE CARBONE" - UBICATO NEL COMUNE DI LARINO (CB)

PROGETTO DEFINITIVO

INQUADRAMENTO SU MAPPA CATASTALE

COD. RIF	G/154/01/A/01/PD		
ELABORATO		FILE	
Categoria	N.°		
PD	Scala	1:2000	

Questo disegno è di nostra proprietà riservata a termini di legge e ne è vietata la riproduzione anche parziale senza nostra autorizzazione scritta