


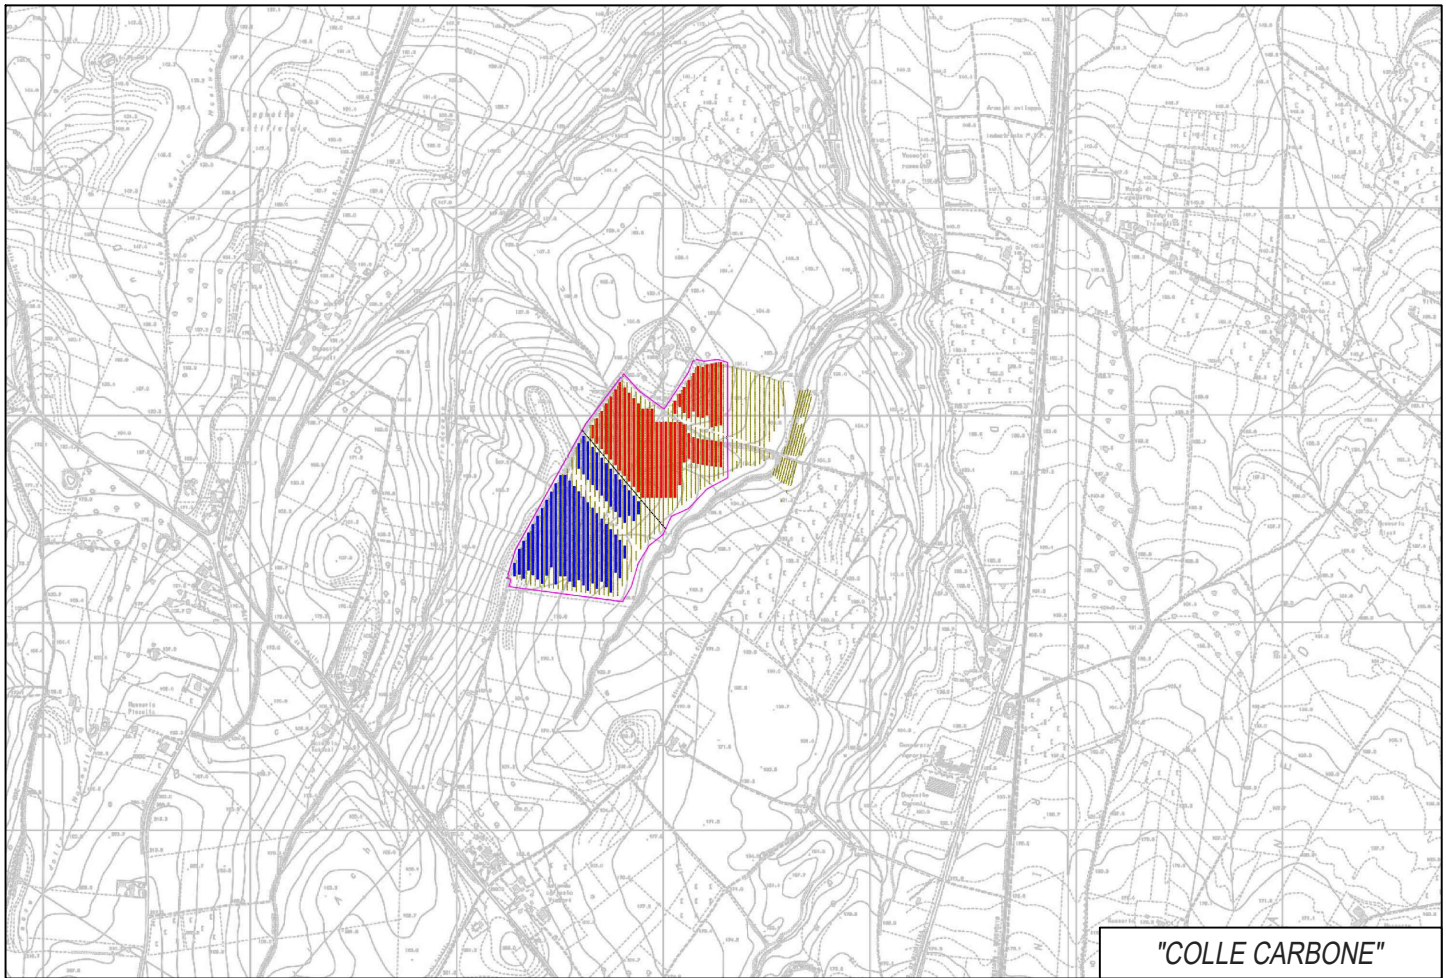

"COLLE CARBONE"

1	PROGETTO REV 00	MR	04/22	
REV.	DESCRIZIONE E REVISIONE	Sigla	Data	Firma
				EMESSO


PROGETTAZIONE	 SERVIZI DI INGEGNERIA Via della Pineta 1 - 85100 - Potenza email: info@gvcingegneria.it - website: www.gvcingegneria.it C.F. e P.IVA 01737760767 P.E.C. gvc@agapec.it GVC s.r.l. DIRETTORE AMMINISTRATIVO UNICO Giorgio Restaino Collaboratori GVC s.r.l. per il progetto: dott. ing. GIORGIO MARIA RESTAINO dott. ing. CARLO RESTAINO dott. ing. ATILIO ZOLFANELLI	GEOLOGIA ED INDAGINI	Vincenzo Cortese - Geosecure Srl Via degli Scipioni n. 268A - 00192 Roma P. Iva 01650420704 geosecuresrl@legalmail.it Info@rcosecure.it	ARCHEOLOGIA	Dott.ssa Lidia Di Giandomenico Via Giappone 19, 86039 Termoli (CB) P. Iva 01595040708	Dott. agr. Paolo Castelli Viale Croce Rossa 25 - 90144 - Palermo P.IVA 0546509826 paolo.castelli@hotmail.it	AGRONOMIA
PROGETTAZIONE ELETTRICA					Roberto Libè - Elettro Team srl Viale Rimembranze 36/B 26900 Lodi (LO) 0371/475401 info@studioelettroteam.it		

Committente	COLLE CARBONE SRL Via Circo n.12, Cap 20123, Milano			
Comune	COMUNE DI LARINO (CB)	COD. RIF	G/154/01/A/01/PD	
Opera		ELABORATO	FILE	
Oggetto	PROGETTO PER LA REALIZZAZIONE DI UN IMPIANTO AGRIVOLTAICO COMPOSTO DA DUE SEZIONI ADIACENTI DI POTENZA NOMINALE TOTALE PARI A 10133,76 kW DENOMINATO "COLLE CARBONE" - UBICATO NEL COMUNE DI LARINO (CB)	Categoria	N.°	
		PD	Scala	1:25000
Oggetto	PROGETTO DEFINITIVO INQUADRAMENTO ALTIMETRICO	A-06		
		Questo disegno è di nostra proprietà riservata a termine di legge e ne è vietata la riproduzione anche parziale senza nostra autorizzazione scritta		

INQUADRAMENTO ALTIMETRICO




IMPIANTO NORD

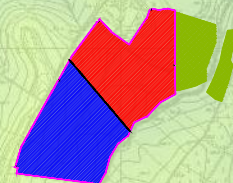

IMPIANTO SUD

ALTIMETRIA

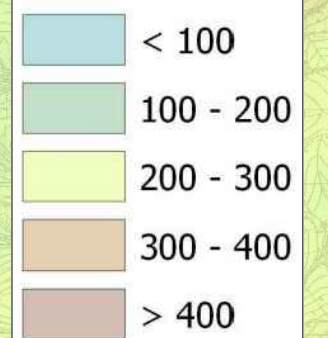

LEGENDA

-  RECINZIONE
-  IMPIANTO AGRIVOLTAICO SUD
-  IMPIANTO AGRIVOLTAICO NORD
-  ZONA DESTINATA ALLA COLTIVAZIONE DI ULIVI