

IMPIANTO NORD


IMPIANTO SUD

LEGENDA

- RECINZIONE
- IMPIANTO AGRIVOLTAICO SUD
- IMPIANTO AGRIVOLTAICO NORD
- ZONA DESTINATA ALLA COLTIVAZIONE DI ULIVI

RISCHIO FRANA

- R1 - Rischio moderato
- R2 - Rischio medio
- R3 - Rischio elevato
- R4 - Rischio molto elevato

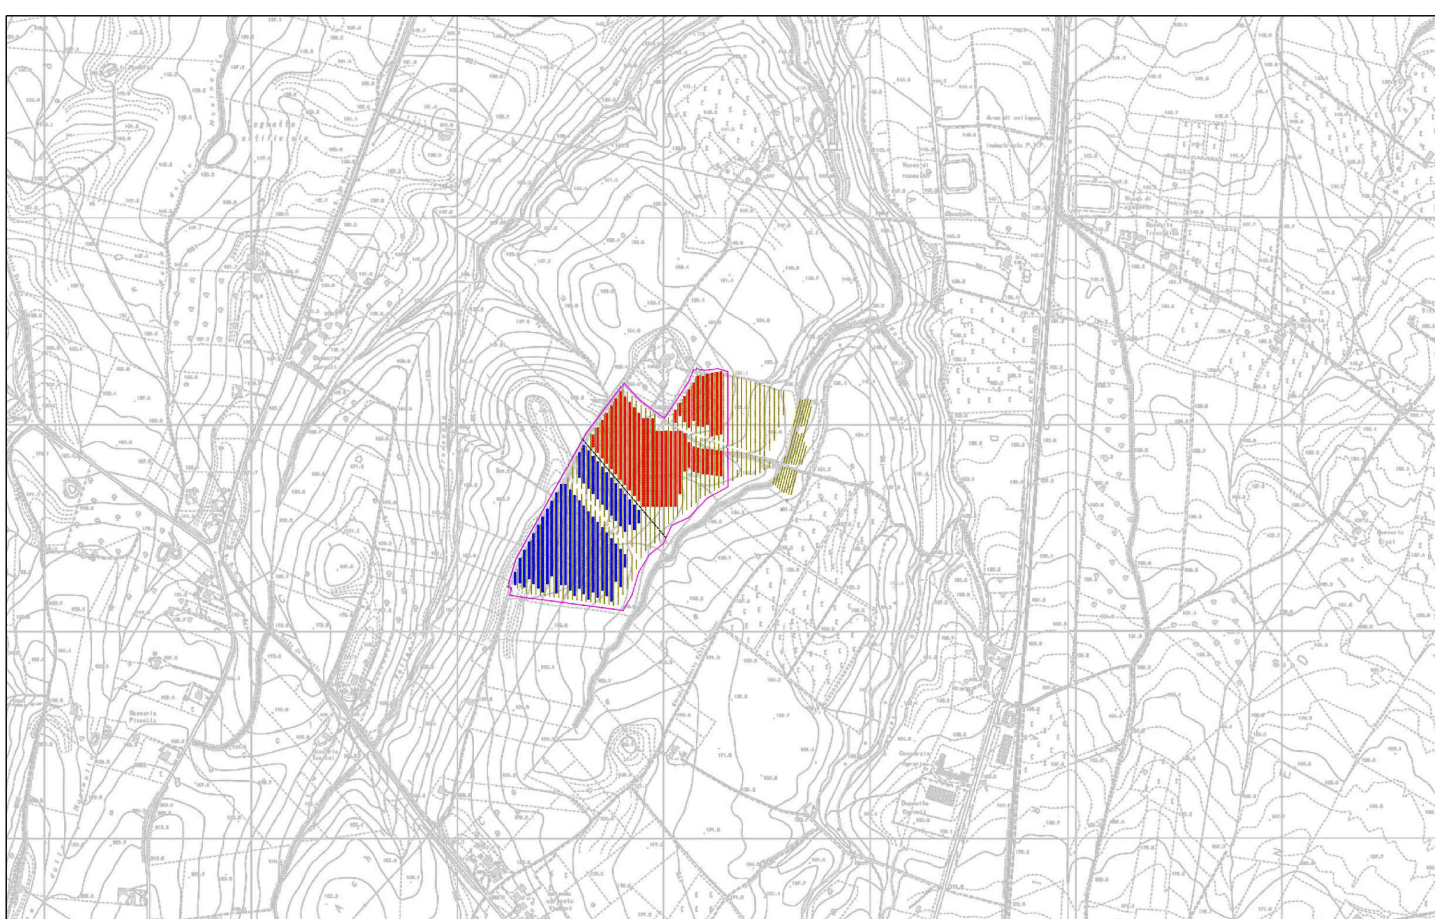

1 PROGETTO REV.01		IM1	04/22
DESCRIZIONE E REVISIONE		Seg.	DATA
GVC		Vincenzo Corlese - Geoservice Srl	
SERVIZIO DI INGEGNERIA		Dott. agr. Paolo Castelli	
GVC		Roberto Liba - Belfro Team srl	
PROGETTO E REDAZIONE		PROGETTO E REDAZIONE	
PROGETTO E REDAZIONE		PROGETTO E REDAZIONE	

COLLE CARBONE SRL

Via Circo n.12, Cap 20123, Milano

COMUNE DI LARINO (CB)

PROGETTO PER LA REALIZZAZIONE DI UN IMPIANTO AGRIVOLTAICO COMPOSTO DA DUE SEZIONI ADIACENTI DI POTENZA NOMINALE TOTALE PARI A 1000 KW (500 KW PER SEZIONE) DENOMINATO COLLE CARBONE - IMPIANTO NORD (COMUNE DI LARINO) (CB)

PROGETTO DEFINITIVO

PAI - CARTA DEL RISCHIO DA FRANA

COD. REF. G154/01/A01/PD

ELABORATO FILE

Disegnato: N°

Scale: 1:500

FD

A-09

Questo disegno è di proprietà intellettuale di GVC e Belfro Team srl. È vietata la ristampa o l'uso non autorizzato senza permesso scritto dalla GVC.