PAI - BUFFER RETICOLO MINORE E MINUTO

Firmato digitalmente da
Giorgio Maria Restaino
C = IT

IMPIANTO NORD

IMPIANTO SUD

LEGENDA

- RECINZIONE
- IMPIANTO AGRIVOLTAICO SUD
- IMPIANTO AGRIVOLTAICO NORD
- ZONA DESTINATA ALLA COLTIVAZIONE DI ULIVI

PAI - BUFFER RETICOLI

- BUFFER 20 m - RETICOLO MINORE
- BUFFER 10 m - RETICOLO MINUTO

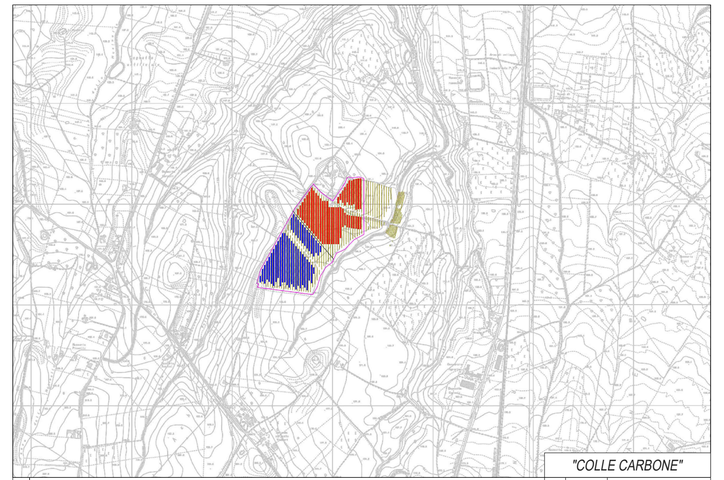

"COLLE CARBONE"

REV.	DESCRIZIONE E REVISIONE	Sigla	Data	Firma
1	PROGETTO REV 00	MR	04/22	
		EMESSO		

PROGETTAZIONE

GVC
SERVIZI DI INGEGNERIA
Via della Pineta 1 - 85100 - Potenza
email: info@gvcingegneria.it -
website: www.gvcingegneria.it
C.F. e P.IVA 01737740767
P.E.C. gvcsrl@legalmail.it
Direttore Tecnico
dott. ing. GIORGIO RESTAINO
GVC S.r.l.
Amministratore Unico
Giorgio Restaino
Progettisti GVC srl per l'assistenza:
ing. GABRIELLA MARIA PEPPINO
dott. ing. CARLO ROSANO
dott. ing. ATTILIO ZOLFANELLI

GEOLOGIA ED INDAGINI

Vincenzo Cortese - Geosecure Srl
Via degli Scipioni n. 268A - 00192 Roma
P. Iva 01659420704
geosecure@legalmail.it
Info@geosecure.it

PROGETTAZIONE ELETTRICA

Roberto Libè - Elettro Team srl
Viale Rimembranze 36/B
26900 Lodi (LO)
0371/475401
info@studioelettroteam.it

ARCHEOLOGIA

Dott.ssa Lidia Di Giandomenico
Via Giappone 19, 86039 Termoli (CB)
P. Iva 01393040708

AGRONOMIA

Dott. agr. Paolo Castelli
Viale Croce Rosso 25 - 90144 - Palermo
P.IVA 05465090826
paolo.castelli@hotmail.it

Committente

COLLE CARBONE SRL

Via Circo n.12, Cap 20123, Milano

Comune

COMUNE DI LARINO (CB)

COD. RIF	G/154/01/A/01/PD	
ELABORATO		FILE

Opera

PROGETTO PER LA REALIZZAZIONE DI UN IMPIANTO AGRIVOLTAICO COMPOSTO DA DUE SEZIONI ADIACENTI DI POTENZA NOMINALE TOTALE PARI A 10133,76 kW
DENOMINATO "COLLE CARBONE" - UBICATO NEL COMUNE DI LARINO (CB)

Categoria	N.°	
PD		Scala 1:5000

Oggetto

PROGETTO DEFINITIVO

PAI - BUFFER RETICOLO MINORE E MINUTO

A-12

Questo disegno è di nostra proprietà riservata a termine di legge e ne è vietata la riproduzione anche parziale senza nostra autorizzazione scritta