

2.4.2

2.2.1

1.2.1

2.2.1

IMPIANTO NORD

2.1.1.1


IMPIANTO SUD

LEGENDA

- RECINZIONE
- IMPIANTO AGRIVOLTAICO SUD
- IMPIANTO AGRIVOLTAICO NORD
- ZONA DESTINATA ALLA COLTIVAZIONE DI ULIVI

USO DEL SUOLO

- 121 - Aree industriali, commerciali e dei servizi pubblici e privati
- 2111 - Seminativi in aree non irrigue
- 221 - Vigneti
- 222 - Sistemi colturali e partecellari complessi
- 223 - Oliveti
- 3112 - Boschi di latifoglie

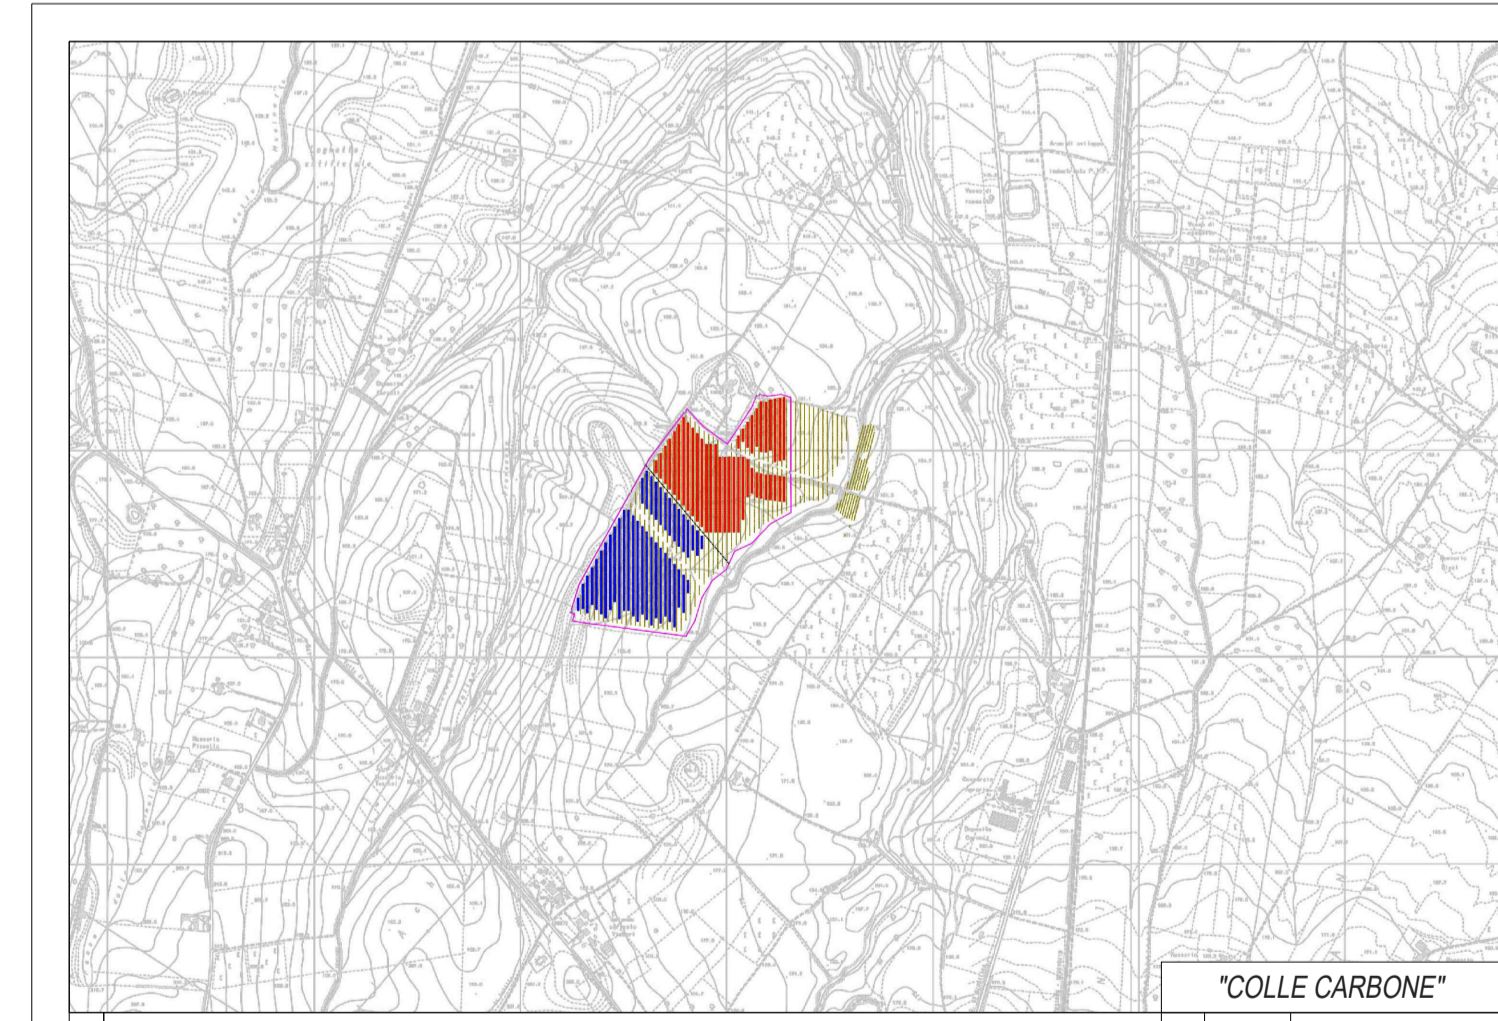

| | | | |
|------------------------------|-----|---|--|
| PROGETTO REV.00 | MS | 0422 | Fixa |
| DESCRIZIONE E REVISIONE | Spz | Stm | Fixa |
| | | Vincenzo Corfese - Geoscuola Srl <small>PROGETTAZIONE</small> | Dott. Ing. Paolo Castelli <small>PROGETTAZIONE</small> |
| <small>PROGETTAZIONE</small> | | Roberto Liba - Eletto Team srl <small>PROGETTAZIONE ELETTRICA</small> | <small>PROGETTAZIONE</small> |

COLLE CARBONE SRL
Via Circo n.12, Cap 20123, Milano

COMUNE DI LARINO (CB)

CARTA USO DEL SUOLO

COD. REF. G154/01A/01/PD
ELABORATO FILE
CANTIERE IN C
Scala 1:5000
PROGETTO DEFINITIVO

A-20