

IMPIANTO NORD


IMPIANTO SUD

LEGENDA

- RECINZIONE
- IMPIANTO AGRIVOLTAICO SUD
- IMPIANTO AGRIVOLTAICO NORD
- ZONA DESTINATA ALLA COLTIVAZIONE DI ULIVI

TIPOLOGIE FORESTALI

- LATIFOGLIE DI INVASIONE MISTE E VARIE
- PIOPPO SALICETO RIPARIALE
- QUERCETO A ROVERELLA MESOXERIFILO
- ALTRI

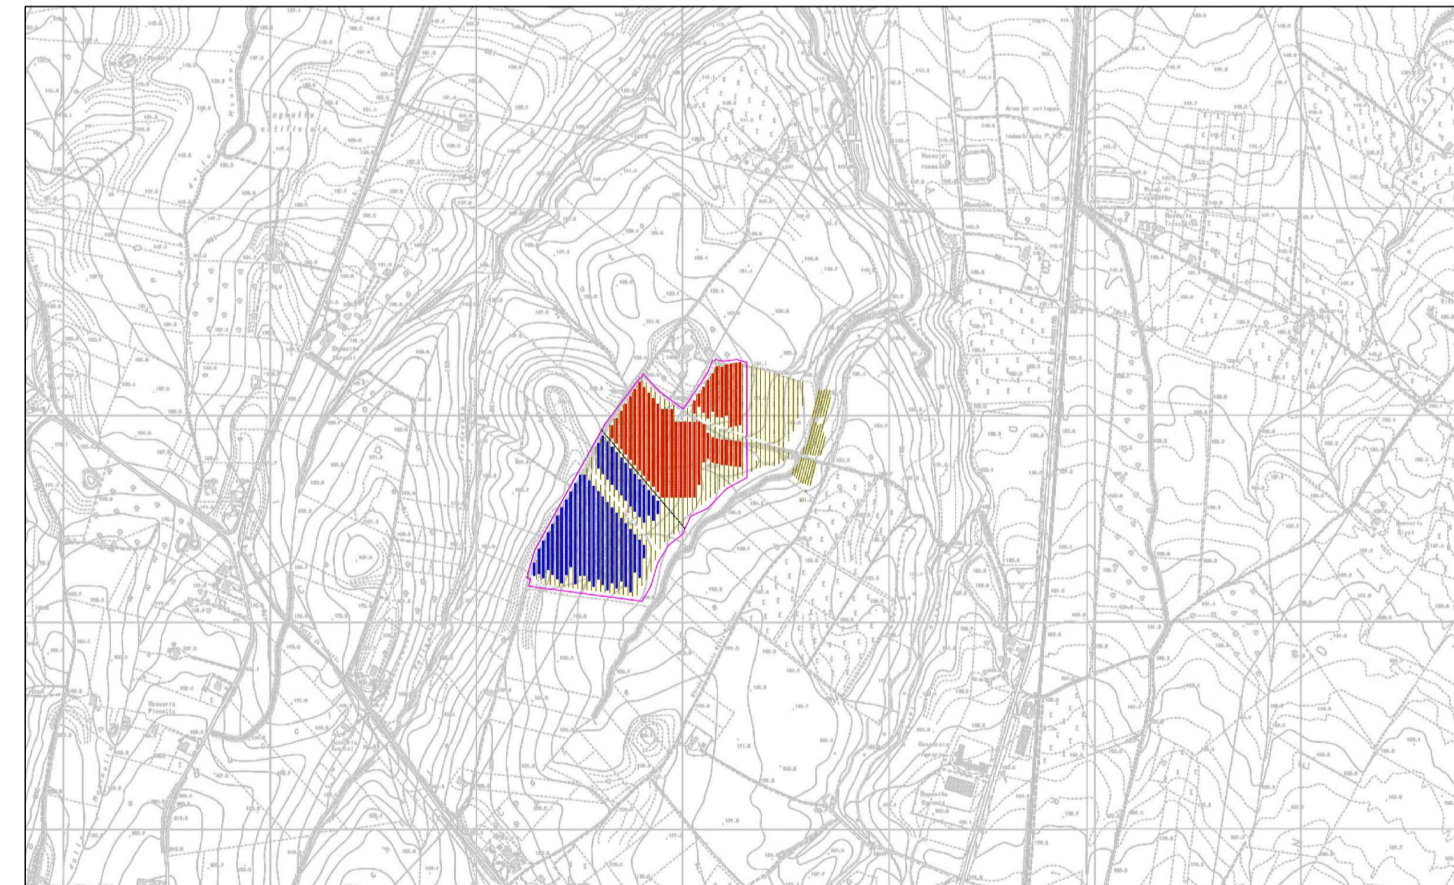

PROGETTO REV 00
 DESCRIZIONE E REVISIONE

 GVC SERVIZI DI INGEGNERIA	Vincenzo Corfesi - Geoscuola Srl Dott. agr. Paolo Costelli	Dott. agr. Paolo Costelli Roberto Liba - Bietto Team srl
----------------------------------	---	---

COLLE CARBONE SRL
 Via Circo n.12, Cap 20123, Milano

COMUNE DI LARINO (CB)

PROGETTO PER LA REALIZZAZIONE DI UN IMPIANTO AGRIVOLTAICO COMPRESO DA OLIVE RESON ARBUSTIVI
 DI POTENZA NOMINALE TOTALE PER A 1000 KW
 DENOMINATO COLLE CARBONE - IMPIANTO NEL COMUNE DI LARINO (CB)

PROGETTO DEFINITIVO

CARTA TIPOLOGIE FORESTALI

COD. REF. G/154/01A/01/PD
 ELABORATO FILE
 Foglio 1/1
 Scala 1:5000

A-21