PTPAAV - BUFFER FIUMI

Firmato digitalmente da
Giorgio Maria Restaino
C = IT

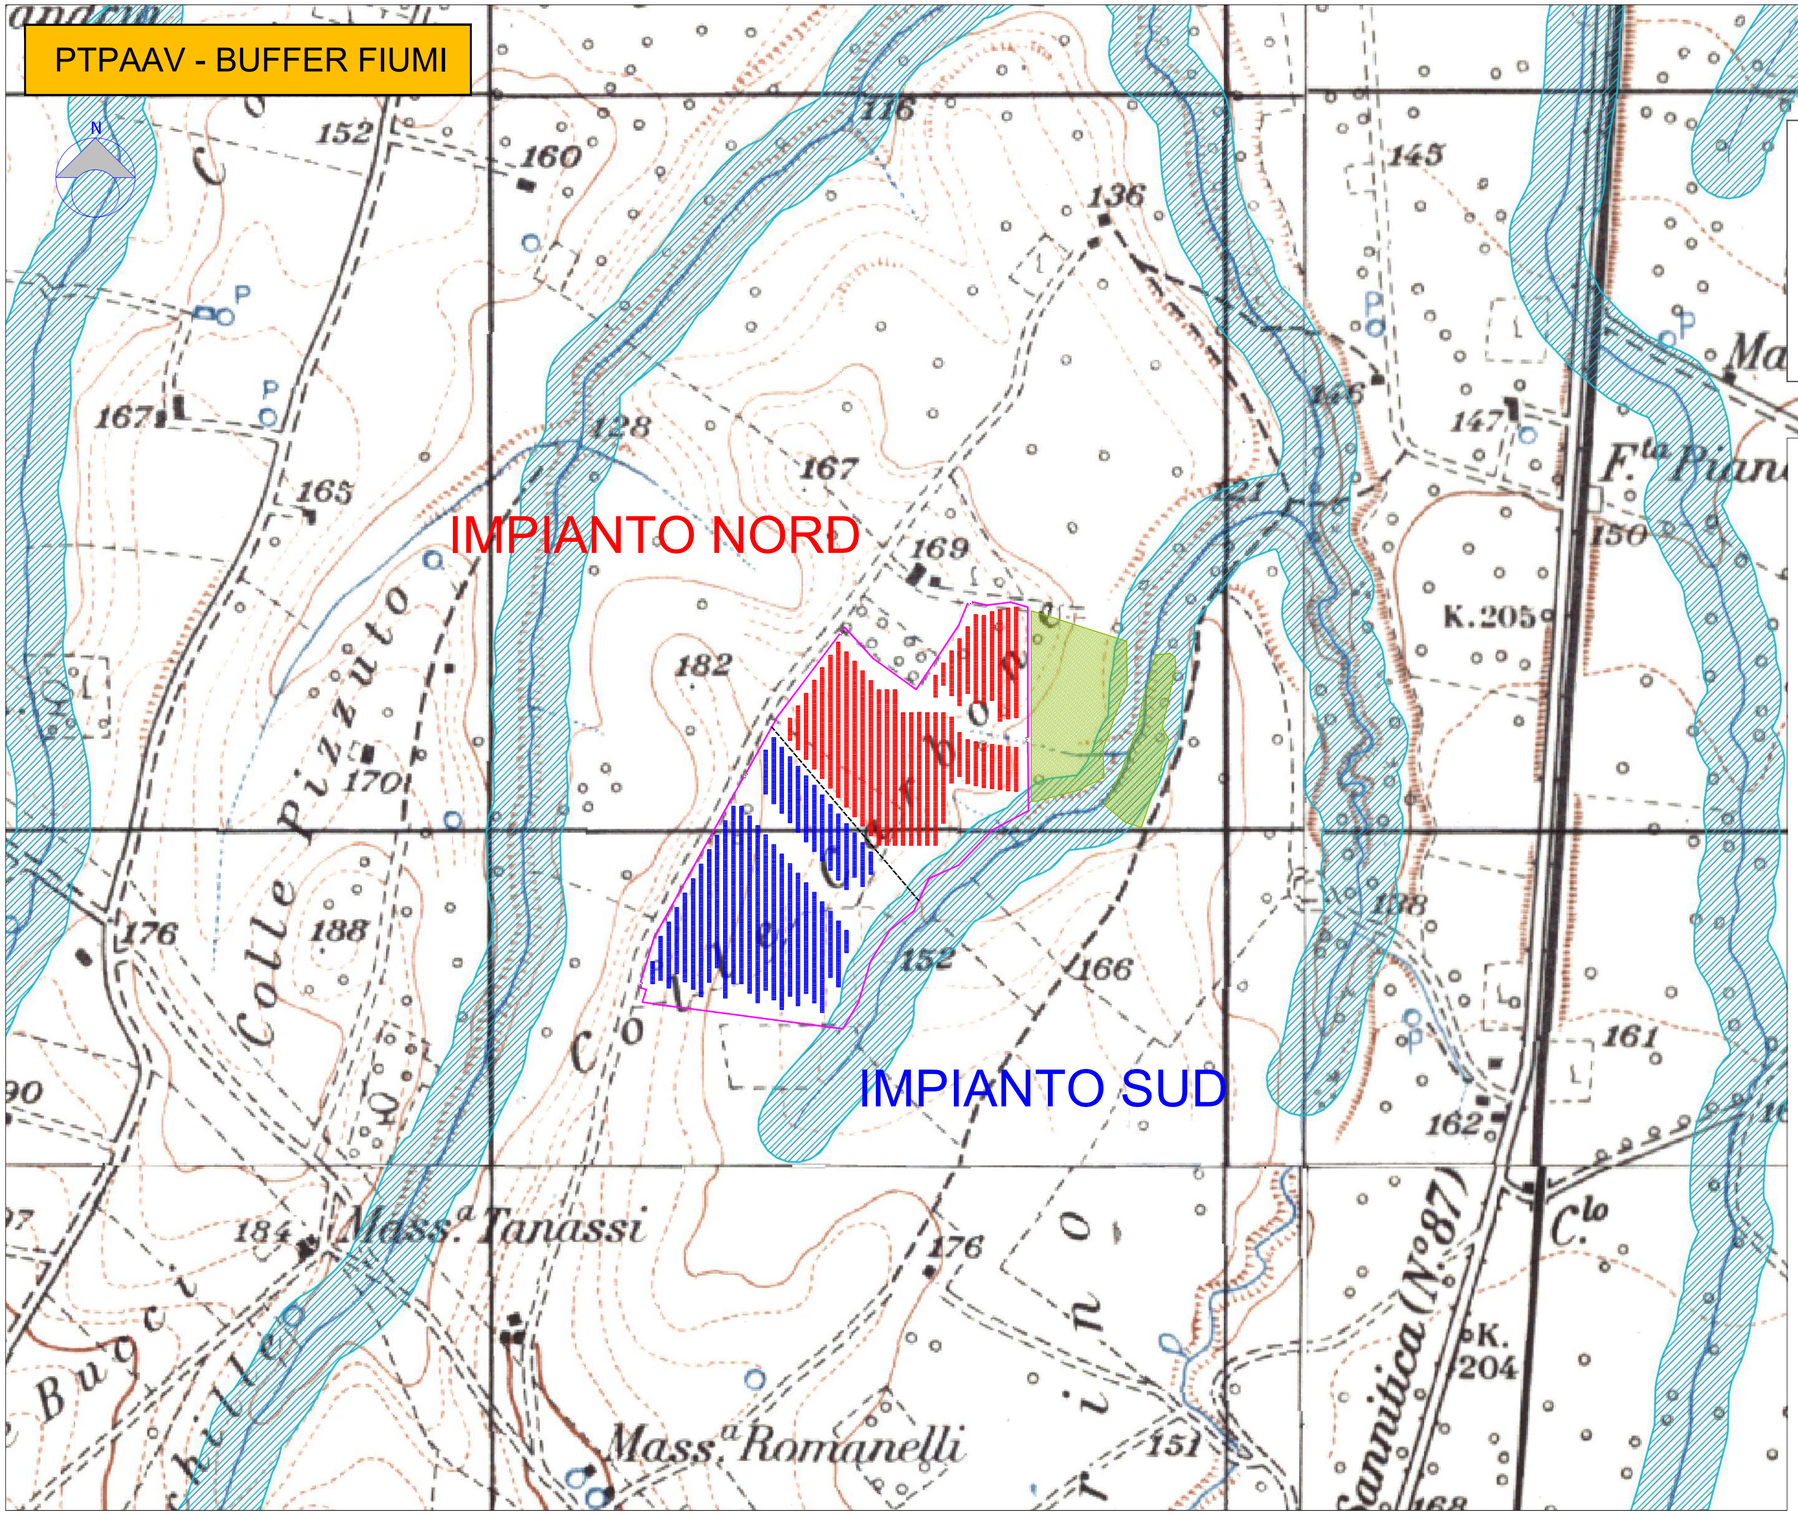

LEGENDA

- RECINZIONE
- IMPIANTO AGRIVOLTAICO SUD
- IMPIANTO AGRIVOLTAICO NORD
- ZONA DESTINATA ALLA COLTIVAZIONE DI ULIVI

PTPAAV

- Buffer fiumi 50 m

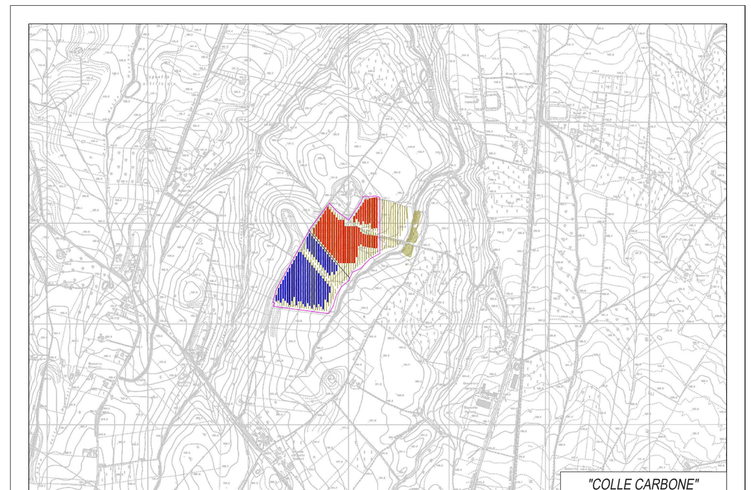

"COLLE CARBONE"

REV.	DESCRIZIONE E REVISIONE	Sigla	Data	Firma
1	PROGETTO REV 00	MR	04/22	

EMESSO

PROGETTAZIONE

GVC SERVIZI DI INGEGNERIA
Via della Pineta 1 - 85100 - Potenza
email: info@gvcingegneria.it - website: www.gvcingegneria.it
CF & P.IVA 01737760767
P.E.C. gvc@pec.gvcingegneria.it
Direttore Tecnico: Ing. Giorgio Restaino
Collaborano con GVC s.r.l. per il progetto:
dott. agr. GIORGIO MARIA RESTAINO
dott. ing. CARLO RESTAINO
dott. ing. ATTILIO ZOLFANELLI

GVC s.r.l.
Amministratore Unico
dott. ing. Giorgio Restaino

GEOLOGIA ED INDAGINI
Vincenzo Cortese - Geosecure Srl
Via degli Scipioni n. 268A - 00192 Roma
P. Iva 01650420704
geosecure@legalmail.it
Info@geosecure.it

ARCHEOLOGIA
Dott.ssa Lidia Di Giandomenico
Via Giappone 19, 86039 Termoli (CB)
P. Iva 01595040708

PROGETTAZIONE ELETTRICA
Roberto Libè - Elettro Team srl
Viale Rimembranze 36/B
26900 Lodi (LO)
0371/425401
info@studioelettroteam.it

AGRONOMIA
Dott. agr. Paolo Castelli
Viale Croce Rossa 25 - 90144 - Palermo
P.IVA 05465090826
paolo.castelli@hotmail.it

Committente

COLLE CARBONE SRL

Via Circo n.12, Cap 20123, Milano

Comune

COMUNE DI LARINO (CB)

Opera

PROGETTO PER LA REALIZZAZIONE DI UN IMPIANTO AGRIVOLTAICO COMPOSTO DA DUE SEZIONI ADIACENTI DI POTENZA NOMINALE TOTALE PARI A 10133,76 kW DENOMINATO "COLLE CARBONE" - UBICATO NEL COMUNE DI LARINO (CB)

Oggetto

PROGETTO DEFINITIVO

PTPAAV - BUFFER FIUMI

COD. RIF	G/154/01/A/01/PD	
ELABORATO		FILE
Categoria	N.°	
PD		Scala 1:5000

A-25c

Questo disegno è di nostra proprietà riservata a termine di legge e ne è vietata la riproduzione anche parziale senza nostra autorizzazione scritta