


"COLLE CARBONE"

1	PROGETTO REV 00	MR	04/22	
REV.	DESCRIZIONE E REVISIONE	Stigla	Data	Firma
EMESSO				

PROGETTAZIONE	 SERVIZI DI INGEGNERIA Via della Pineta 1 - 85100 - Potenza email: info@gvcingegneria.it - website: www.gvcingegneria.it C.F. e P.IVA 01737760767 P.E.C. gvc@agapec.it GVC s.r.l. Amministratore Unico Giorgio Restaino Collaboratori GVC s.r.l. per il progetto: dott. ing. GIORGIO MARIA RESTAINO dott. ing. CARLO RESTAINO dott. ing. ATTILIO ZOLFANELLI	GEOLOGIA ED INDAGINI	Vincenzo Cortese - Geosecure Srl Via degli Scipioni n. 268A - 00192 Roma P. Iva 01650420704 geosecuresrl@legalmail.it info@rosecurecure.it	ARCHEOLOGIA	Dott.ssa Lidia Di Giandomenico Via Giappone 19, 86039 Termoli (CB) P. Iva 01595040708	AGRONOMIA	Dott. agr. Paolo Castelli Viale Croce Rossa 25 - 90144 - Palermo P.IVA 0546509826 paolo.castelli@hotmail.it
			style="writing-mode: vertical-rl; transform: rotate(180deg);">PROGETTAZIONE ELETTRICA	Roberto Libè - Elettro Team srl Viale Rimembranze 36/B 26900 Lodi (LO) 0371/475401 info@studioelettroteam.it			

Committente	<h1>COLLE CARBONE SRL</h1> <p>Via Circo n.12, Cap 20123, Milano</p>			
	Comune	COMUNE DI LARINO (CB)		COD. RIF G/154/01/A/01/PD
Opera		PROGETTO PER LA REALIZZAZIONE DI UN IMPIANTO AGRIVOLTAICO COMPOSTO DA DUE SEZIONI ADIACENTI DI POTENZA NOMINALE TOTALE PARI A 10133,76 KW DENOMINATO "COLLE CARBONE" - UBICATO NEL COMUNE DI LARINO (CB)		ELABORATO FILE
	Categoria N.°			
Oggetto	PROGETTO DEFINITIVO PLANIMETRIA DELLE OPERE SUI PIANI URBANSTICI		PD Scala 1:25000	
			<h1>A-34</h1>	
Questo disegno è di nostra proprietà riservata a termine di legge e ne è vietata la riproduzione anche parziale senza nostra autorizzazione scritta				

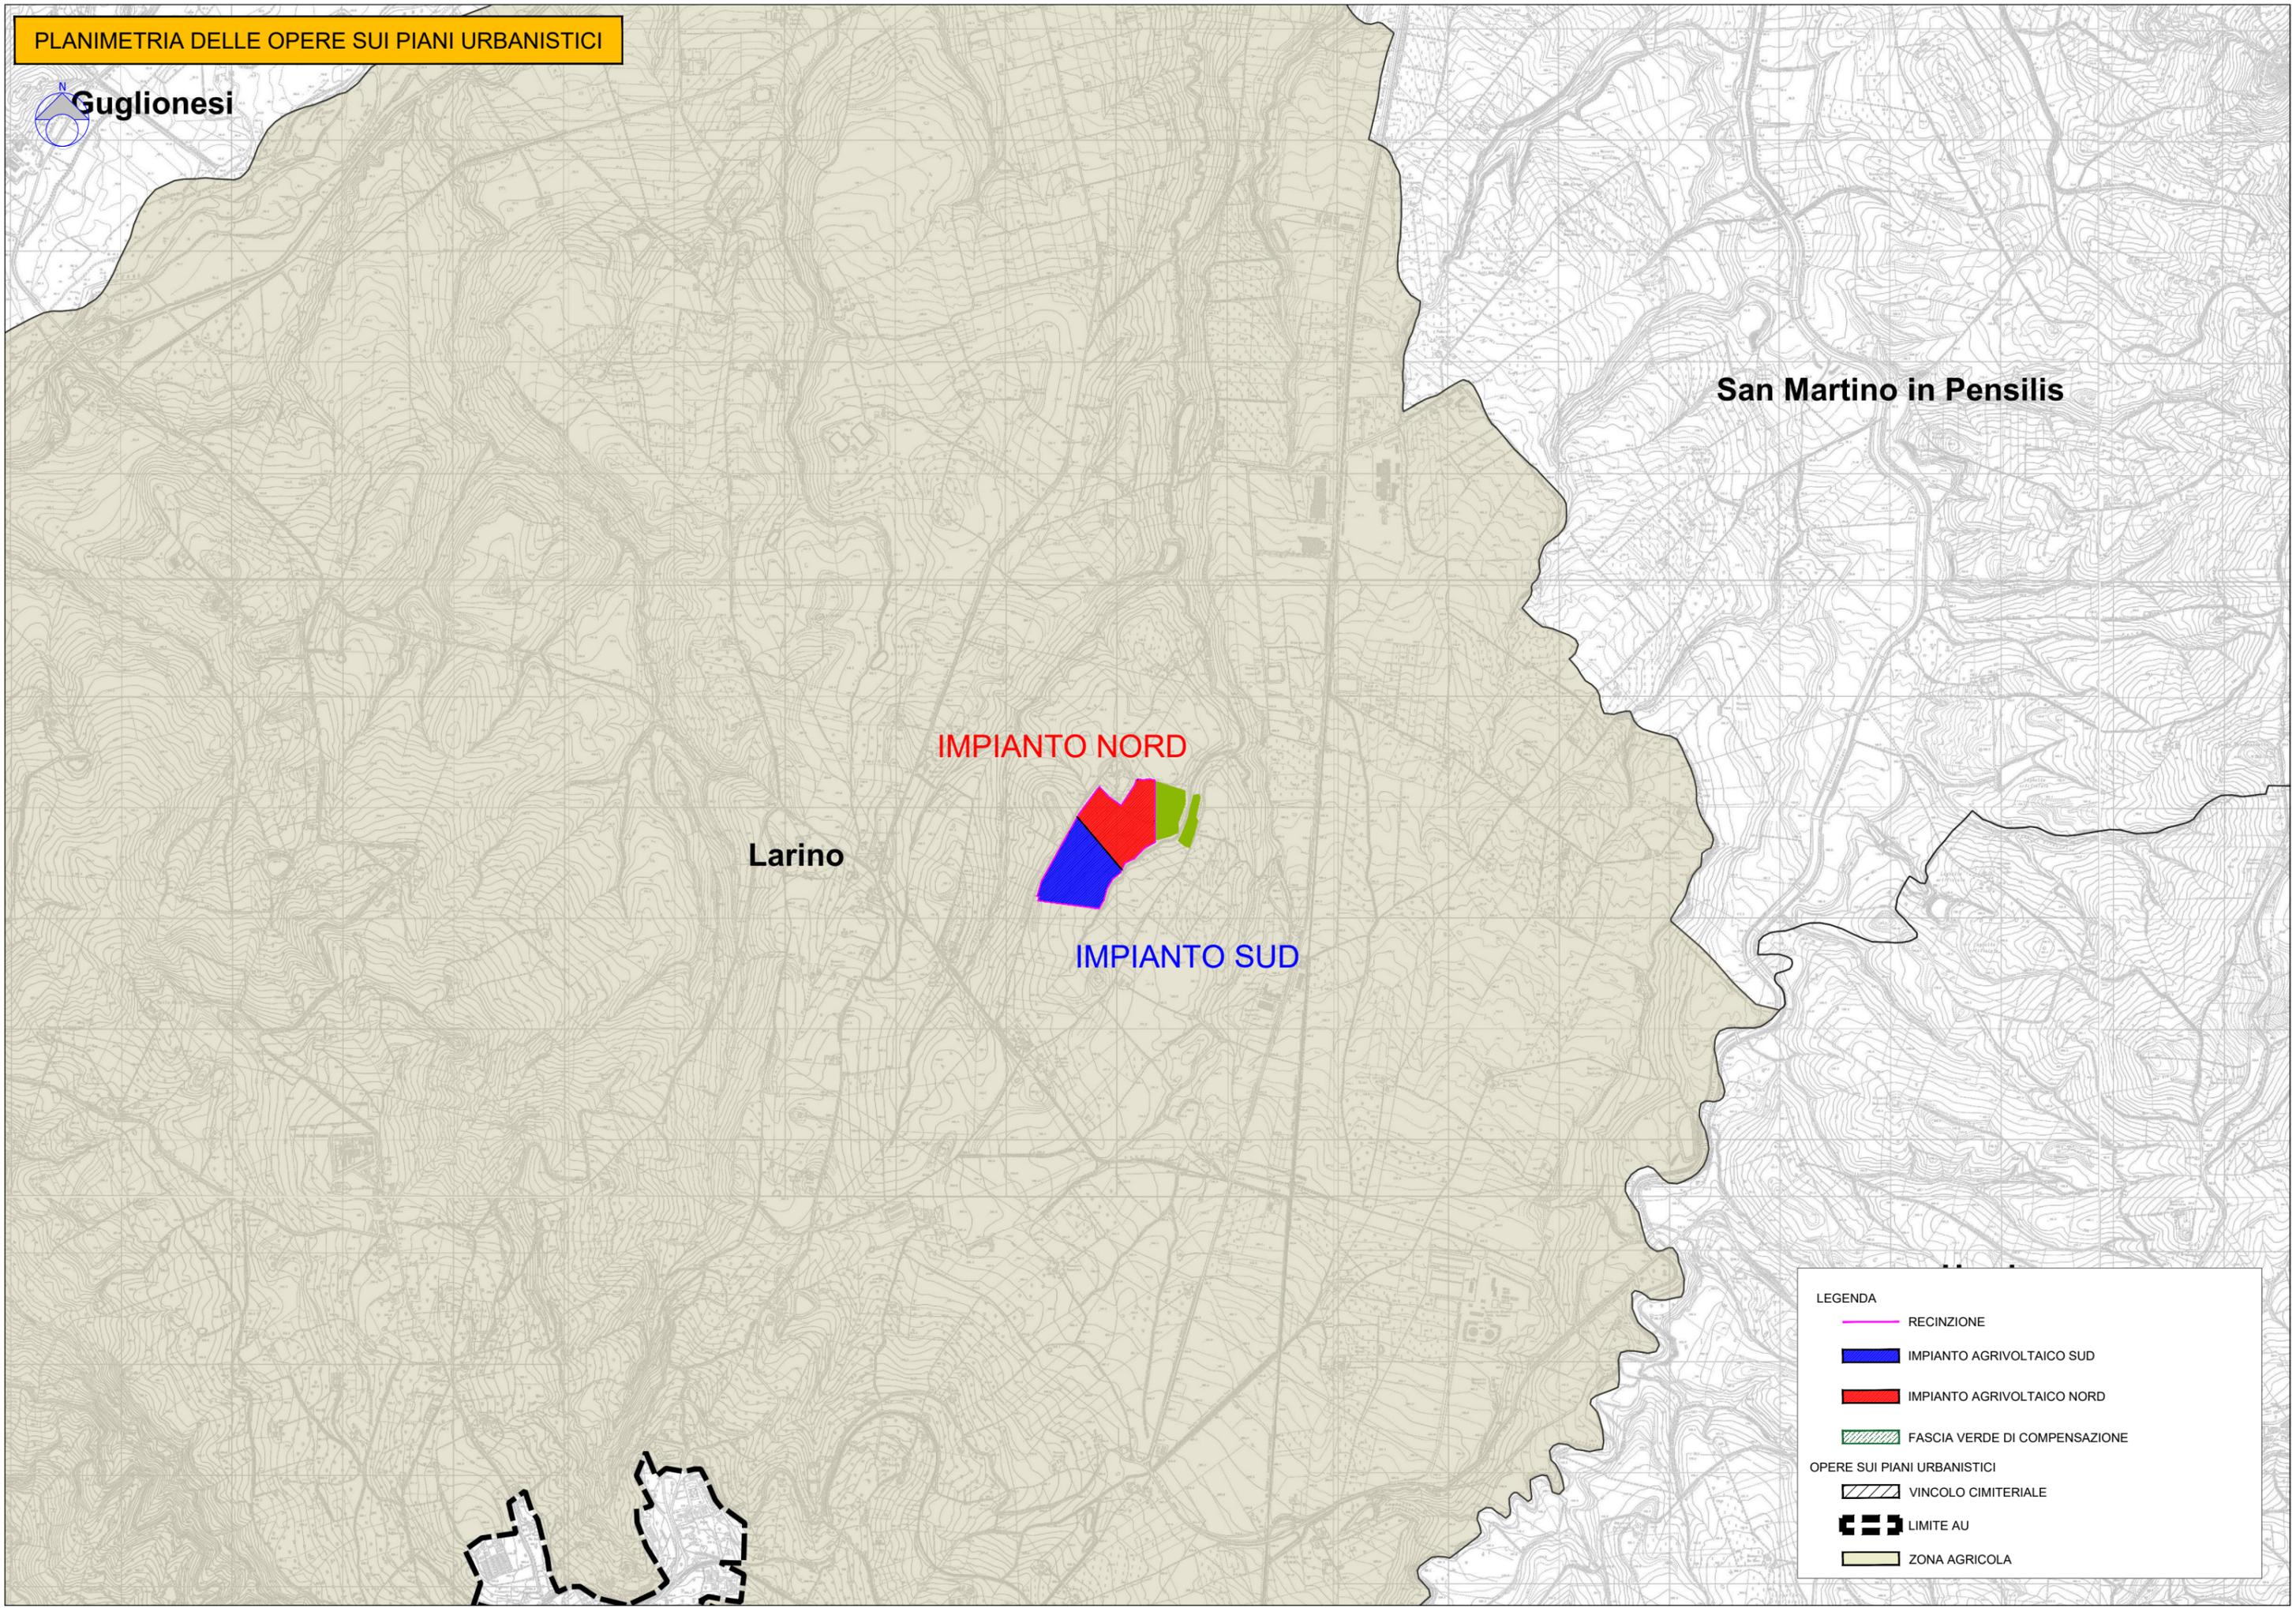

Larino

IMPIANTO NORD



IMPIANTO SUD

San Martino in Pensilis

LEGENDA

- RECINZIONE
- IMPIANTO AGRIVOLTAICO SUD
- IMPIANTO AGRIVOLTAICO NORD
- FASCIA VERDE DI COMPENSAZIONE

OPERE SUI PIANI URBANISTICI

- VINCOLO CIMITERIALE
- LIMITE AU
- ZONA AGRICOLA