


LEGENDA IMPIANTO DI TERRA

- SCHERMO LINEE CAVO INTERRATO MT 15 kV COLLEGAMENTO POWER STATION
- CONDUTTORE DI TERRA E DI PROTEZIONE FACENTE PARTE DEL CAVO DI COLLEGAMENTO INVERTER
- CONDUTTORE DI TERRA LINEE CAVO INTERRATO BT COLLEGAMENTO AUSILIARI
- COLLEGAMENTO EQUIPOTENZIALE TRA I TRACKER
- CORDA RAME NUDA SEZIONE 35mm² DIRETTAMENTE INTERRATA
- x DISPERSORE IN ACCIAIO ZINCATO 50x50x5 mm LUNGHEZZA 1,5 m
- PALO IN ACCIAIO INFISSO NEL TERRENO, FACENTE PARTE DELLE STRUTTURE DEI TRACKER

PARTICOLARE IMPIANTO DI TERRA DELLA CABINA DI CONSEGNA SEZIONE IMPIANTO NORD (1:100)

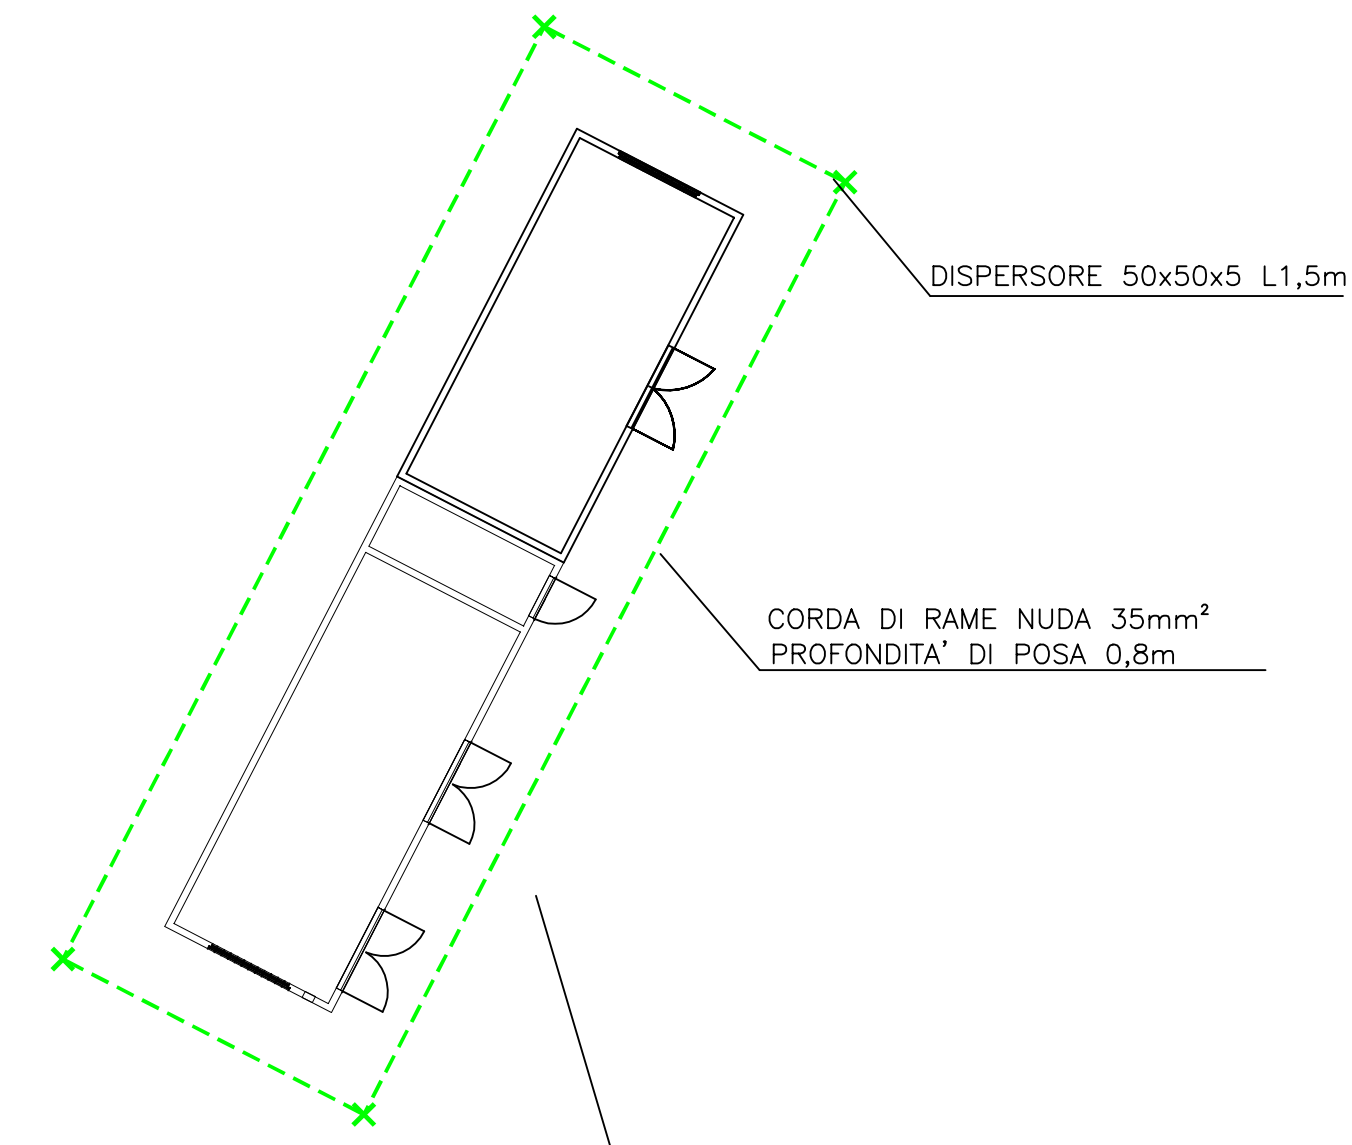

DISPERSORE 50x50x5 L1,5m

CORDA DI RAME NUDA 35mm² PROFONDITA' DI POSA 0,8m


LINEA AEREA AT TERNA

LINEA AEREA BT E-DISTRIBUZIONE

STRADA PUBBLICA COMUNALE

UTI (PS) PIANO SELEN 100

PARTICOLARE IMPIANTO DI TERRA DELLA CABINA DI CONSEGNA SEZIONE IMPIANTO SUD (1:100)

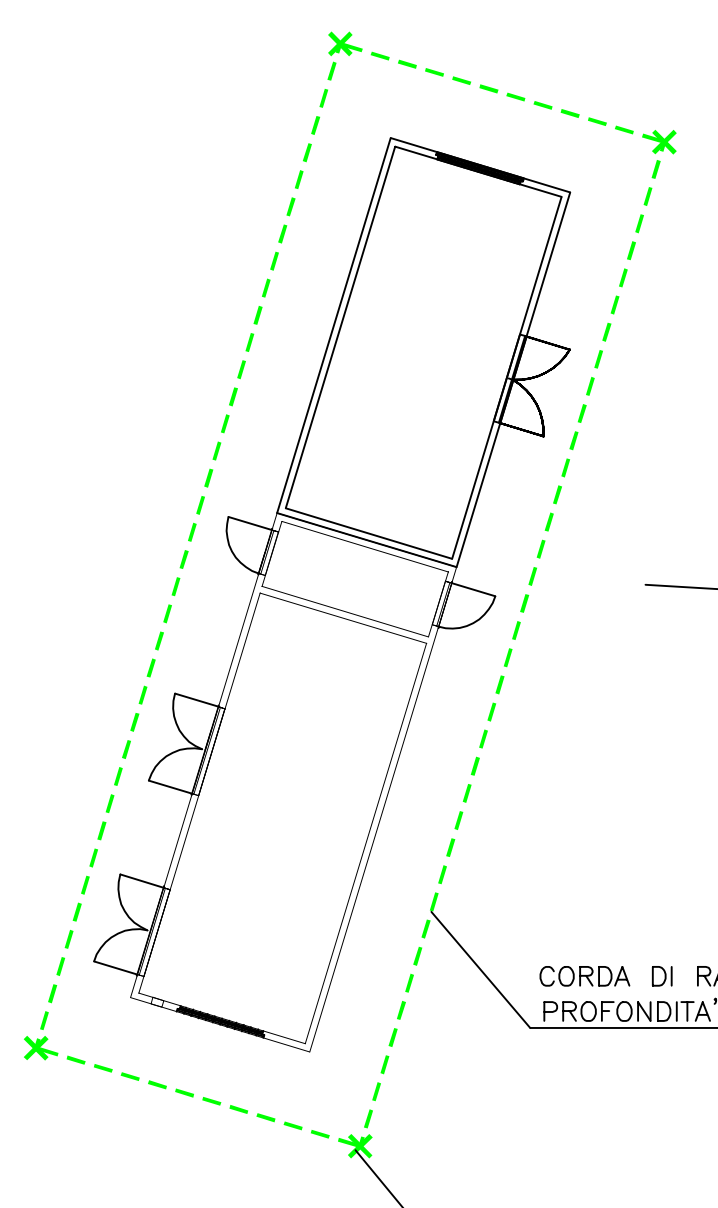

CORDA DI RAME NUDA 35mm² PROFONDITA' DI POSA 0,8m

DISPERSORE 50x50x5 L1,5m

RECINZIONE

IMPIANTO NORD
IMPIANTO SUD

"COLLE CARBONE"

1 PROGETTO REV.00	MR	04/22	Firma
DESCRIZIONE E REVISIONE			
EMISSO:			

GVC SERVIZIO DI INGEGNERIA Via S. Maria Maddalena, 10 - 20122 Milano Tel. 02 57494111 - Fax 02 57494112 www.gvc.it	Vincenzo Confesi - Geosecure srl Via S. Maria Maddalena, 10 - 20122 Milano Tel. 02 57494111 - Fax 02 57494112 www.geosecure.it	Dott.ssa Lidia Di Giandomenico Via S. Maria Maddalena, 10 - 20122 Milano Tel. 02 57494111 - Fax 02 57494112 www.gvc.it	Dott. agr. Paolo Caselli Via S. Maria Maddalena, 10 - 20122 Milano Tel. 02 57494111 - Fax 02 57494112 www.gvc.it
---	---	---	---

COLLE CARBONE SRL

Via Circo n.12, Cap 20123, Milano

COMUNE DI LARINO (CB)	COD. INF. G15401A/01/1/PD
PROGETTO PER LA REALIZZAZIONE DI UN IMPIANTO AGROVOLTAGICO COMPOSTO DA DUE SEZIONI ADIACENTI DI POTENZA NOMINALE TOTALE FINO A 10123,38 kW DENOMINATO "COLLE CARBONE" - SITO SITO NEL COMUNE DI LARINO (CB)	
PROGETTO DEFINITIVO	ELABORATO
PLANIMETRIA IMPIANTO DI TERRA	FILE
CATEGORIA	N°
PD	Scala 1:25000

E-04