


LAYOUT CANTIERE

LEGENDA	
	Limite proprietà
	Recinzione temporanea di cantiere
	Recinzione definitiva
	Refettorio/mensa
	Servizi igienici/spogliatoio
	Guadiana
	Bagno chimico
	Ufficio di cantiere
	Quadro elettrico di cantiere
	Area di stoccaggio temporaneo materiali da costruzione
	Area raccolta temporanea materiali di risulta



LAYOUT DI CANTIERE

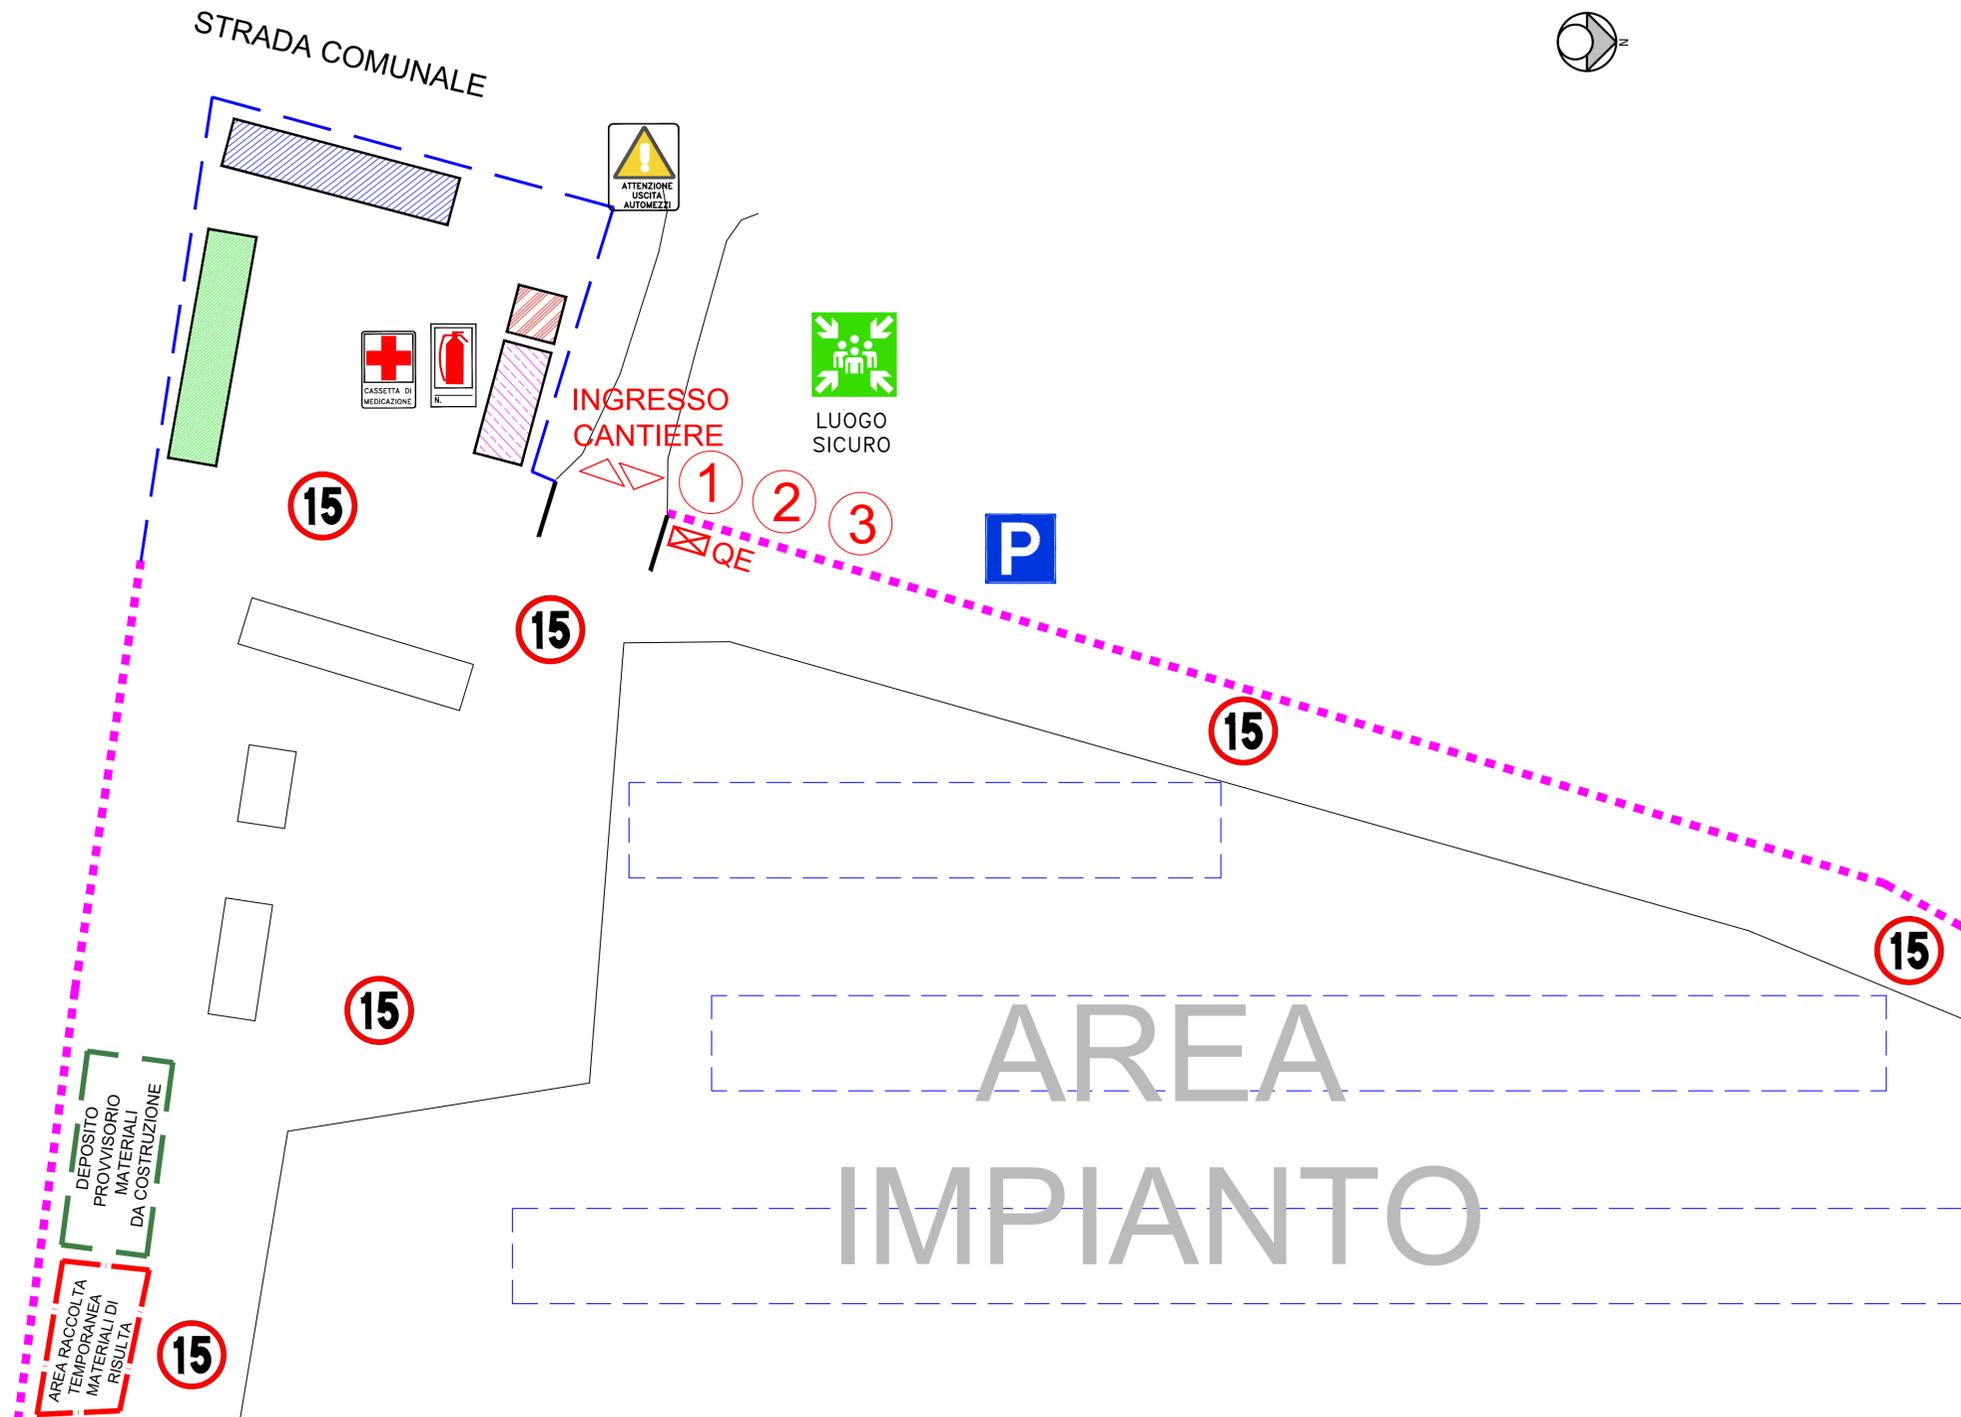

1


Cartellone dei lavori	
Comune di _____	Provincia di _____
Lavori di Concessione n° _____ del _____	
Progettista _____	
Committente _____	
Responsabile della sicurezza _____	
Coordinatore della progettazione _____	
Calcolatore in corso d'opera _____	
Impresa di costruzione _____	
Importo lavori _____	
Inizio _____	Fine _____

2

VIETATO L'ACCESSO AI NON ADDETTI AI LAVORI
LA DITTA NON RISPONDE DI EVENTUALI DANNI A PERSONE O COSE

3

VEICOLI A PASSO D'UOMO

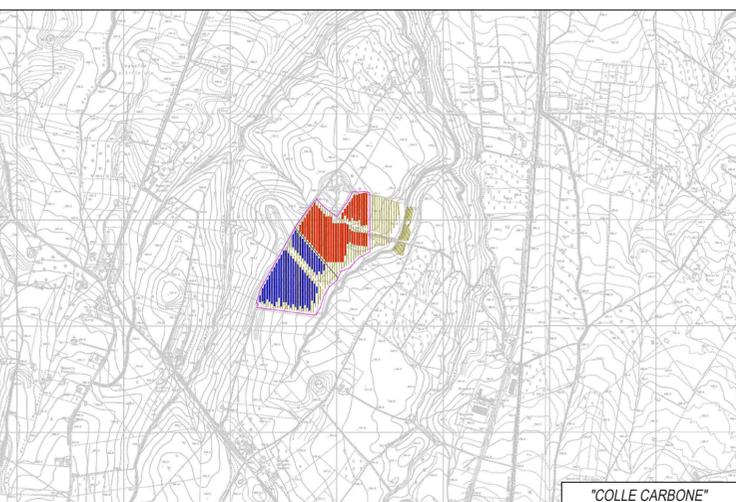

PROGETTO REV 00		MR	04/22
DESCRIZIONE E REVISIONE		Segna	Data
EMESSO		Firma	
GVC SERVIZI DI INGEGNERIA Via della Pirella 1 - 85100 - Potenza email: info@gvcingegneria.it web: www.gvcingegneria.it C.F. e P.IVA 03757820762	Vincenzo Cortese - Geosecure Srl Via Agli Sapei n. 20/A - 00192 Roma P. IVA 01604370964 info@geosecure.it	Dott.ssa Lidia Di Giandomenico Via Giorgione 19 - 06037 Ternoli (CB) P. IVA 0195040708	Dott. agr. Paolo Castelli Viale Croce Rossa 25 - 90144 - Palermo P. IVA 03460990828 paolo.castelli@protonmail.it
GVC s.r.l. Cognome: Giorgio Nome: Fabrizio Cognome: Roberto Nome: Libè Cognome: Roberto Nome: Libè Cognome: Roberto Nome: Libè	Roberto Libè - Elettro Team srl Viale Giuseppe Garibaldi 36/5 20100 Lodi (LO) 037147540 info@studiosellettroteam.it	ARCHITETTURA	AGRONOMIA

COLLE CARBONE SRL		Via Circo n.12, Cap 20123, Milano	
Comune	COMUNE DI LARINO (CB)	COD. RIF.	G/154/01/A/01/PD
Elaborato	ELABORATO	File	FILE
Progetto	PROGETTO PER LA REALIZZAZIONE DI UN IMPIANTO AGRIVOLTAICO COMPOSTO DA DUE SEZIONI ADIACENTI DI POTENZA NOMINALE TOTALE PARI A 10133,78 KW DENOMINATO "COLLE CARBONE" - UBICATO NEL COMUNE DI LARINO (CB)	Categoria	N.°
Scala	1:200	PD	Scale
PROGETTO DEFINITIVO		E-11	
LAYOUT DI CANTIERE		Questo disegno è di nostra proprietà riservata a termini di legge e ne è vietata la riproduzione anche parziale senza nostra autorizzazione scritta.	