


PPR SARDEGNA MAPPE AREE TULATE



DETTAGLIO PPR SARDEGNA MAPPE AREE TULATE CON SOVRAPPONIMENTO CATASTALE SCALA 1:100

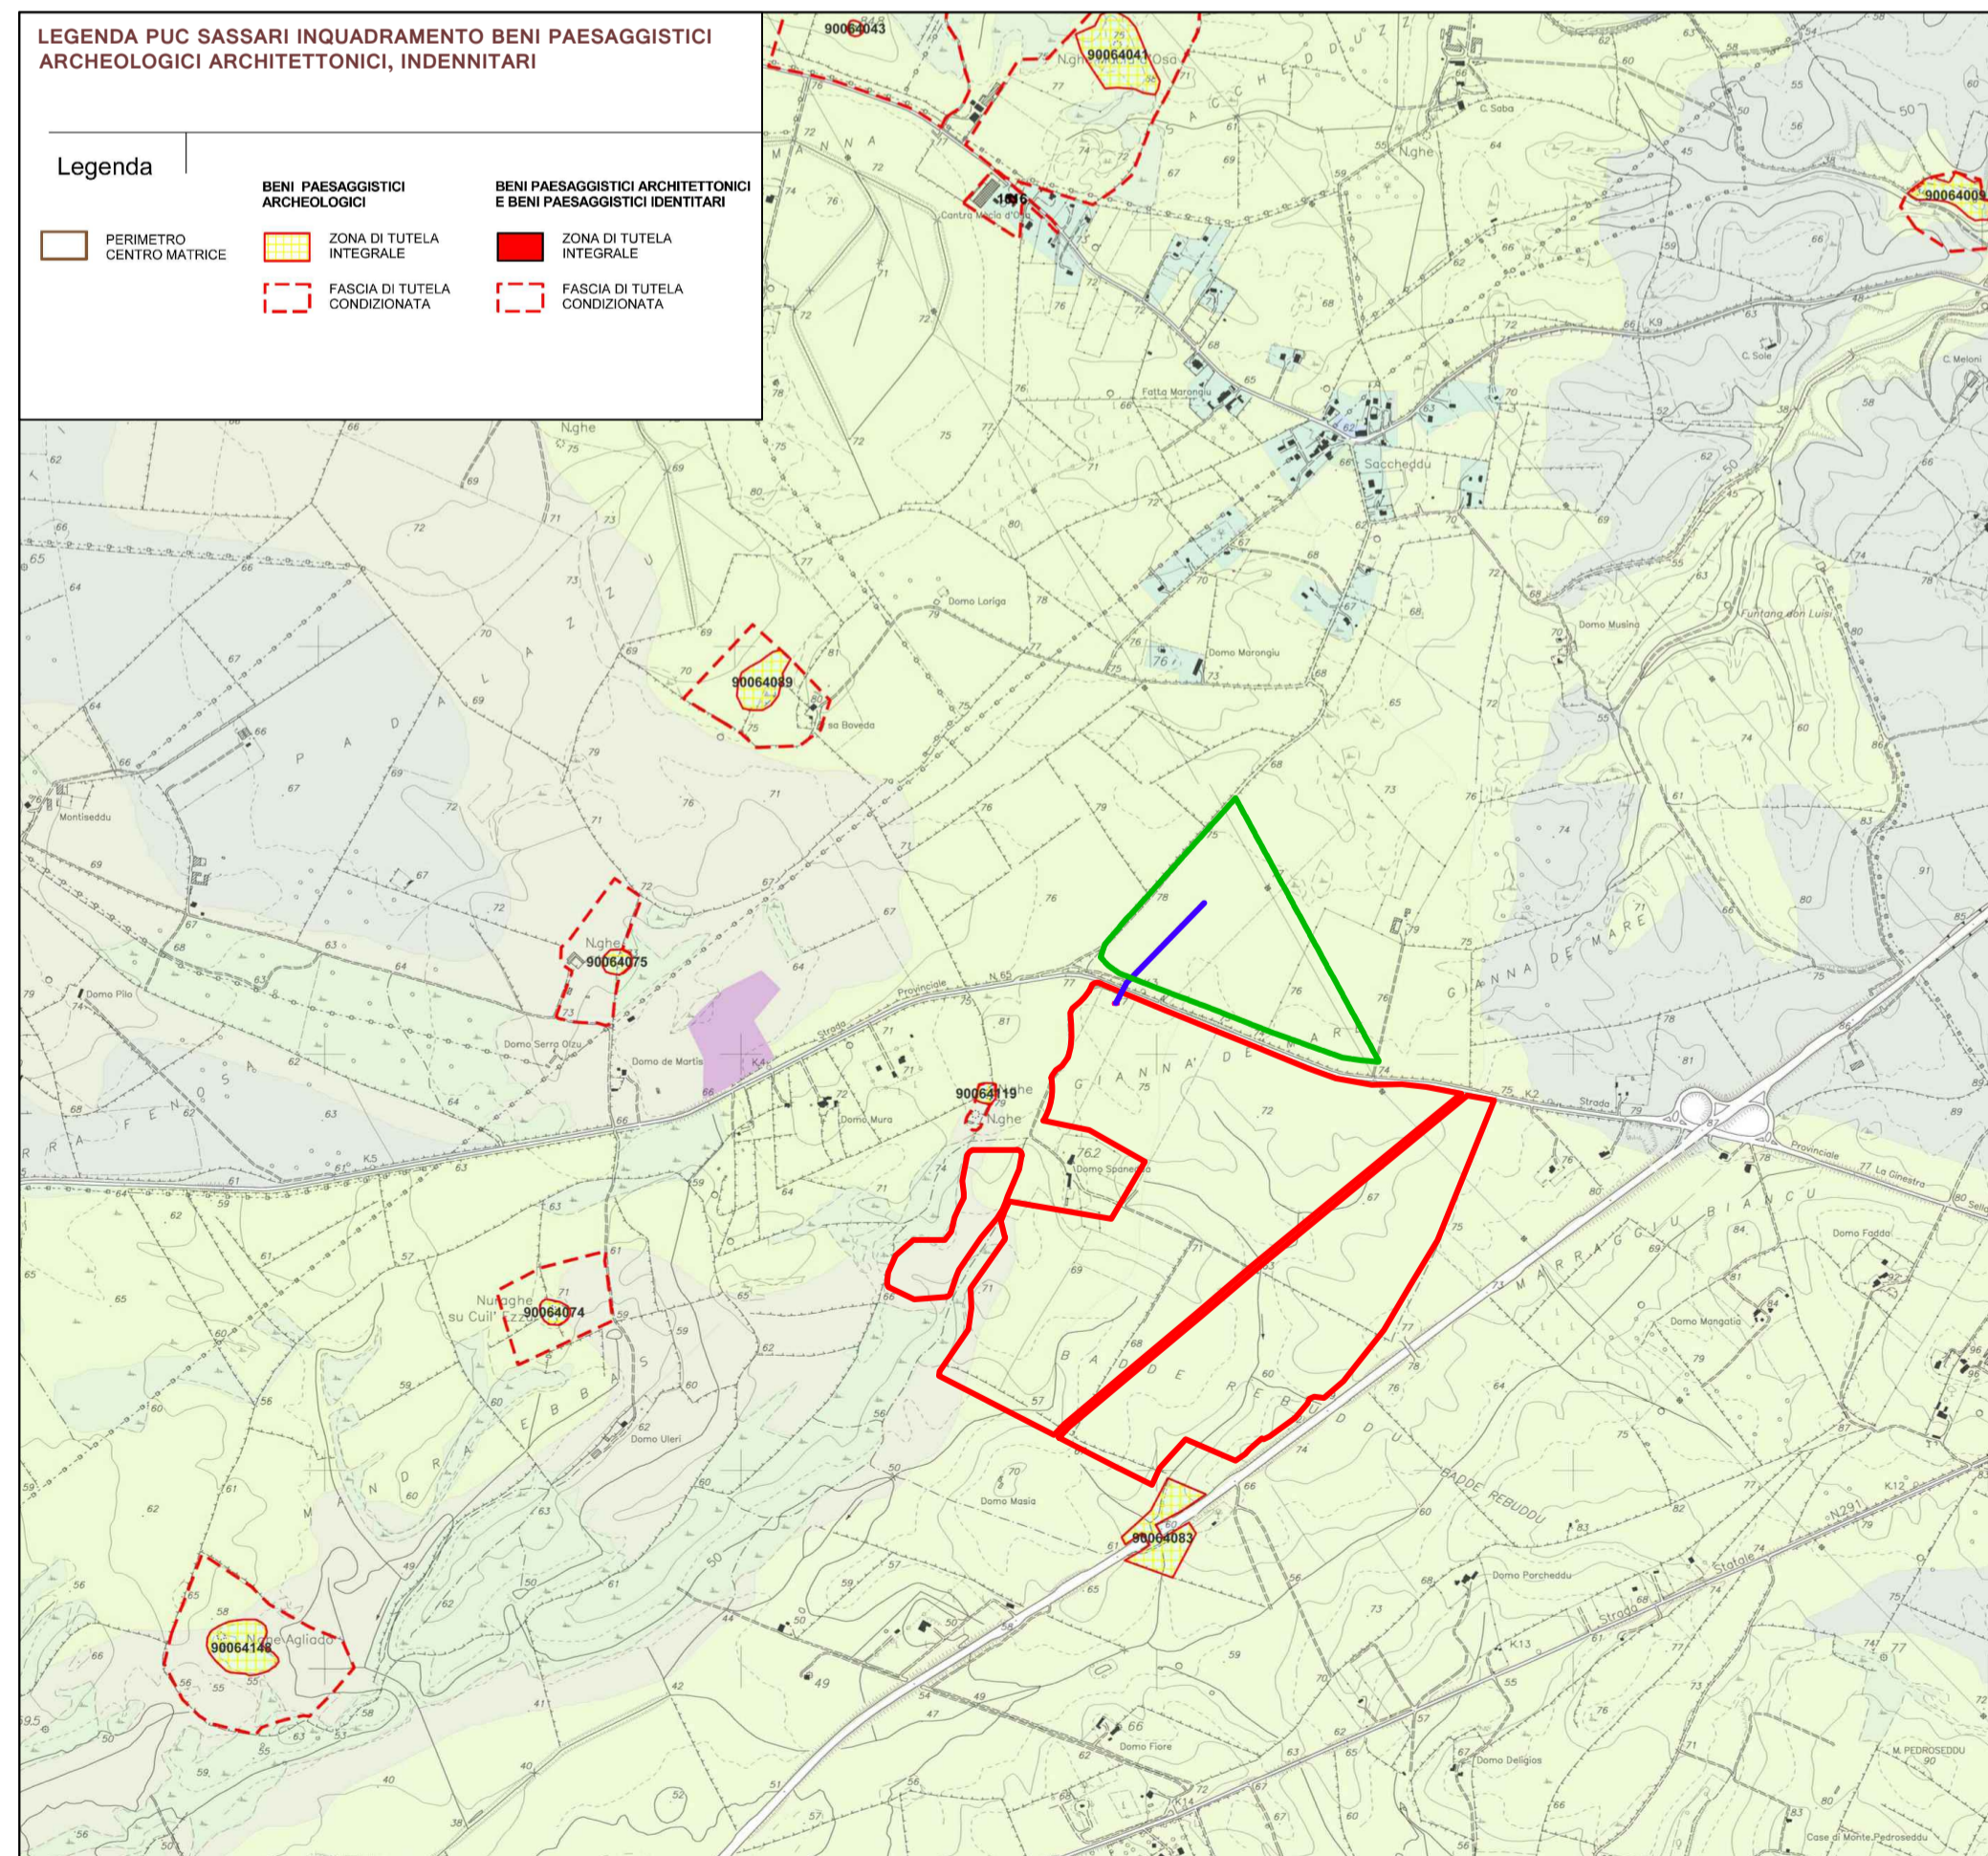

DETTAGLIO PUC SASSARI INQUADRAMENTO BENI PAESAGGISTICI ARCHEOLOGICI ARCHITETTONICI, INDENNITARI

LEGGENDA

- IMPIANTO
- CAVIDOTTO
- AREA INDICATA PER NUOVA UBICAZIONE STAZIONE RTN TERNA
- FASCIA RISPETTO 100m DAI BENI ART.49 COM.5 Norme Tecniche Attuazione PPR SARDEGNA

Software interface showing a list of layers and map controls. The layers list includes various cadastral and planning data. The map controls include zoom, pan, and other navigation tools.



**REGIONE SARDEGNA
COMUNE DI SASSARI**
Provincia di Sassari

PROGETTO DEFINITIVO
 PROGETTO PER LA REALIZZAZIONE DI UN IMPIANTO AGRO-FOTOVOLTAICO
 DENOMINATO "GREEN AND BLUE DOMO SPANEDDA"
 DELLA POTENZA DI 75.116.420 kW IN LOCALITÀ "GIANNA DI MARE" NEL COMUNE DI SASSARI

Identificativo Documento: **TAV_FT008**

ID Progetto	GBSS	Tipologia	D	Formato	AI	Disciplina	AMB
TITOLO INQUADRAMENTO BENI PAESAGGISTICI ARCHEOLOGICI, ARCHITETTONICI, INDENNITARI							

SCALA: Varie
 FILE: TAV_FT008.pdf

IL PROGETTISTA
 Arch. Andrea Casula
 Geom. Fernando Porcu
 Dott. in Arch. J. Alessia Manunza
 Geom. Vanessa Porcu
 Dott. Agronomo Giuseppe Vacca
 Archeologo Alberto Massa
 Geol. Maria Camba
 Ing. Antonio Dedoni
 Blue Island Energy SaS

**ORDINE INGEGNERI
 PROVINCIA DI CAGLIARI
 N. 5398** Dott. Ing. ANTONIO DEDONI

COMMITTENTE
SF LIDIA I SRL
 Via Brescia N°26 - 09063 Cornaccolo sul Naviglio
 P.Iva 02387390566
 pec: sfliida1@pec.it

Rev.	Data Revisione	Descrizione Revisione	Redatto	Controllato	Approvato
Rev.	Luglio 2022	Prima Emissione	Blue Island Energy	SF Lidia I Srl	SF Lidia I Srl

PROCEDURA Valutazione di Impatto Ambientale ai sensi dell'art.23 del D.Lgs.152/2006

BLUE ISLAND ENERGY SaS
 Via S. Mela, N°12 - 09170 Oristano
 tel: (+39) 0783 211692-3932619836
 email: blueislandsas@gmail.com

NOTA LEGALE: Esplicito documento non può essere considerato valido se non è stato firmato elettronicamente e con il codice QR. Il presente documento è valido solo se è stato firmato elettronicamente e con il codice QR. Il presente documento è valido solo se è stato firmato elettronicamente e con il codice QR.