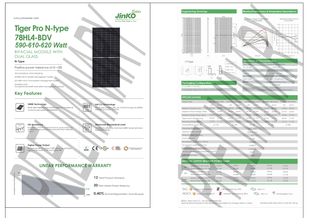

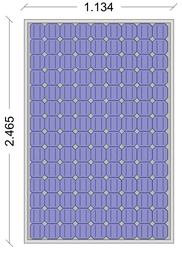

POSIZIONE DEI PANNELLI
LE DIMENSIONI POSSONO VARIARE IN FUNZIONE DELLA TOLLERANZA

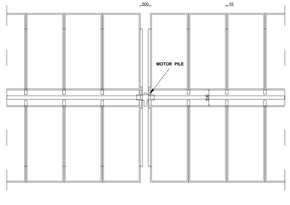

TRJHT28PDP - BF
VISTA LATERALE ANGOLO 0°

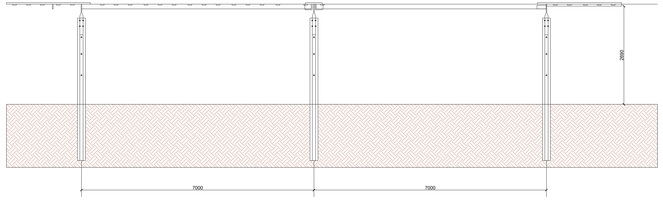

TRJHT28PDP - BF
VISTA DALL'ALTO

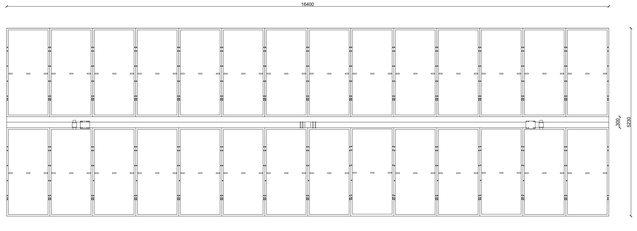

TRJHT28PDP - BF
VISTA LATERALE
ANGOLAZIONE 60°

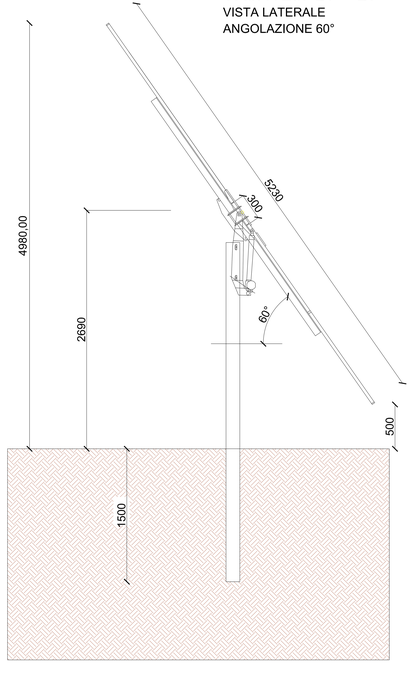

AGGIUSTAMENTO ERRORE IN FONDAZIONE PARI A 5°

POSIZIONE OTTIMALE FONDAZIONE

POSIZIONE OTTIMALE FONDAZIONE

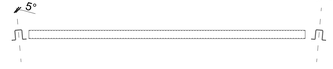

5° MAXIMUM ANGLE ERROR

5° MAXIMUM ANGLE ERROR

AGGIUSTAMENTO ERRORE IN FONDAZIONE PARI A 1°

POSIZIONE OTTIMALE FONDAZIONE

POSIZIONE OTTIMALE FONDAZIONE

1° GRADO MASSIMO DI ERRORE TOLLERATO

1° GRADO MASSIMO DI ERRORE TOLLERATO

TRJHT28PDP - BF
VISTA LATERALE ANGOLO 0°

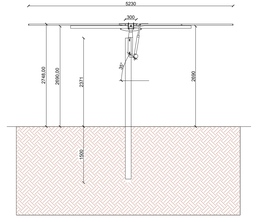

CARATTERISTICHE DEI MATERIALI

ACCIAIO
Struttura in acciaio al minimo S235JR - sezioni e spessori anima in accordo al progetto strutturale esecutivo

NODI SFERICI E TERMINALI
bronzo/ Acciaio inossidabile

DISTANZIATORI
Distanziatori in acciaio inossidabile

VITI, DADI E RONDELLE
Distanziatori in acciaio inossidabile
Tutte le parte metalliche dovranno essere in acciaio galvanizzato in funzione delle condizioni ambientali e una durata di vita non inferiore a 30 anni

TUBOLARE ED INNESTO STRUTTURA

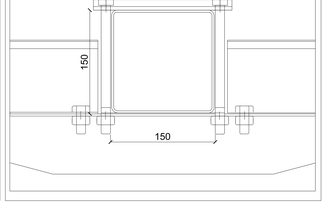

REGIONE SARDEGNA
COMUNE DI SASSARI
Provincia di Sassari

Cod. Progetto

PROGETTO DEFINITIVO

PROGETTO PER LA REALIZZAZIONE DI UN IMPIANTO AGRIVOLTAICO, DENOMINATO "GREEN JAS BLUE DONO SPA"REGIONE DELLA POTENZA DI 75.116.620 kW IN LOCALITA' "SANNA DE MARE" NEL COMUNE DI SASSARI

Identificazione Elaborato

TAV_FTV015

ID Progetto	AB05	Spettore	P	Fase	Ambito	Progetto	AB

Titolo

PARTICOLARI COSTRUTTIVI MONTAGGI PANNELLI FOTOVOLTAICI

Ordine professionale
ORDINE INGEGNERI PROVINCIA CAGLIARI
N. 3409

Progettista
ing. Andrea Deiana

Direttore Tecnico
ing. Andrea Deiana

Direttore Impianto
ing. Andrea Deiana

Direttore Lavori
ing. Andrea Deiana

Direttore Sicurezza
ing. Andrea Deiana

Collaboratori
GEOPROGETI Società di Ingegneria
Geologi: Pierluigi Mereu
Geologi: Giovanni Battista Cocco
Geologi: Stefano Pilia
Archeologo: Giovanni Ugas
Archeologo: Marco Milanese
Archeologo: Rossella Pinna
Ing. Alessio Deiana
Ing. Alessio Deiana Jr.

COMMITTENTE

SF LIDIA I SRL

Via Brescia 17 - 20122 Milano (MI)
P.Iva 12127210964
Pec: sflidia1@legalmail.it

Rev.	Data Revisione	Descrizione Revisione	Redatto	controllato	approvato

Rev.	Data	Descrizione	Redatto	Controllato	Approvato
0	Luglio 2022	Prima Emissione	Dep / Deiana Energy	SF LIDA I Srl	SF LIDA I Srl

Valutazione di Impatto Ambientale ai sensi dell'art.23 del D.Lgs 152/2006

D.M. 06.03.2019 REC 2019
UNI EN ISO 9001:2015 - RINA
UNI EN ISO 14001:2015 - RINA

Questo documento non può essere riprodotto o comunicato a terzi senza autorizzazione scritta del Proprietario

Scala: 1:100 - 1:20 - 1:10 - 1:5 - 1:1
Formato: A1