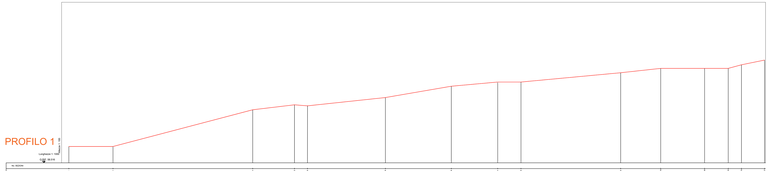

N. SEZIONE															
DISTANZE PROGRESSIVE															
DISTANZE PARZIALI	13.00	40.00	11.00	4.00	10.00	11.00	10.00	10.00	10.00	10.00	10.00	7.00	10.00	3.00	10.00
QUOTE TERRENO															
QUOTE PROGETTO															

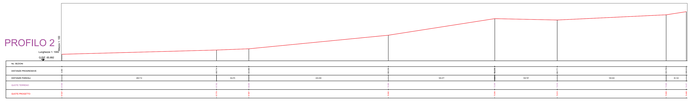

N. SEZIONE								
DISTANZE PROGRESSIVE								
DISTANZE PARZIALI	28.00	10.00	10.00	10.00	10.00	10.00	10.00	8.00
QUOTE TERRENO								
QUOTE PROGETTO								

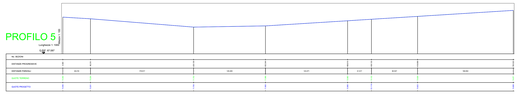

N. SEZIONE								
DISTANZE PROGRESSIVE								
DISTANZE PARZIALI	10.00	10.00	10.00	10.00	10.00	7.07	10.00	10.00
QUOTE TERRENO								
QUOTE PROGETTO								

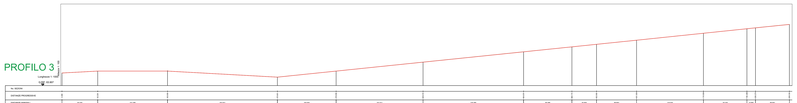

N. SEZIONE															
DISTANZE PROGRESSIVE															
DISTANZE PARZIALI	10.00	17.00	10.07	10.00	10.00	10.00	10.00	10.00	10.00	10.00	10.00	10.00	10.00	3.00	10.00
QUOTE TERRENO															
QUOTE PROGETTO															

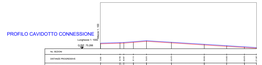

N. SEZIONE										
DISTANZE PROGRESSIVE										
DISTANZE PARZIALI	10.00	10.00	5.00	10.00	10.00	10.00	10.00	10.00	10.00	10.00
QUOTE TERRENO										
QUOTE PROGETTO										

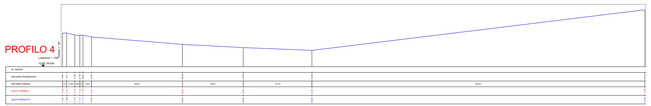

N. SEZIONE										
DISTANZE PROGRESSIVE										
DISTANZE PARZIALI	2.00	2.00	2.00	2.00	5.00	10.00	10.00	10.00	10.00	10.00
QUOTE TERRENO										
QUOTE PROGETTO										

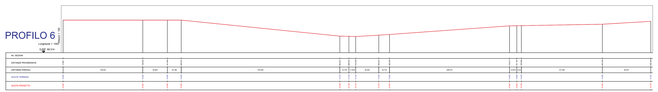

N. SEZIONE															
DISTANZE PROGRESSIVE															
DISTANZE PARZIALI	10.00	5.00	2.00	2.00	10.00	10.00	10.00	10.00	10.00	10.00	10.00	10.00	10.00	10.00	10.00
QUOTE TERRENO															
QUOTE PROGETTO															

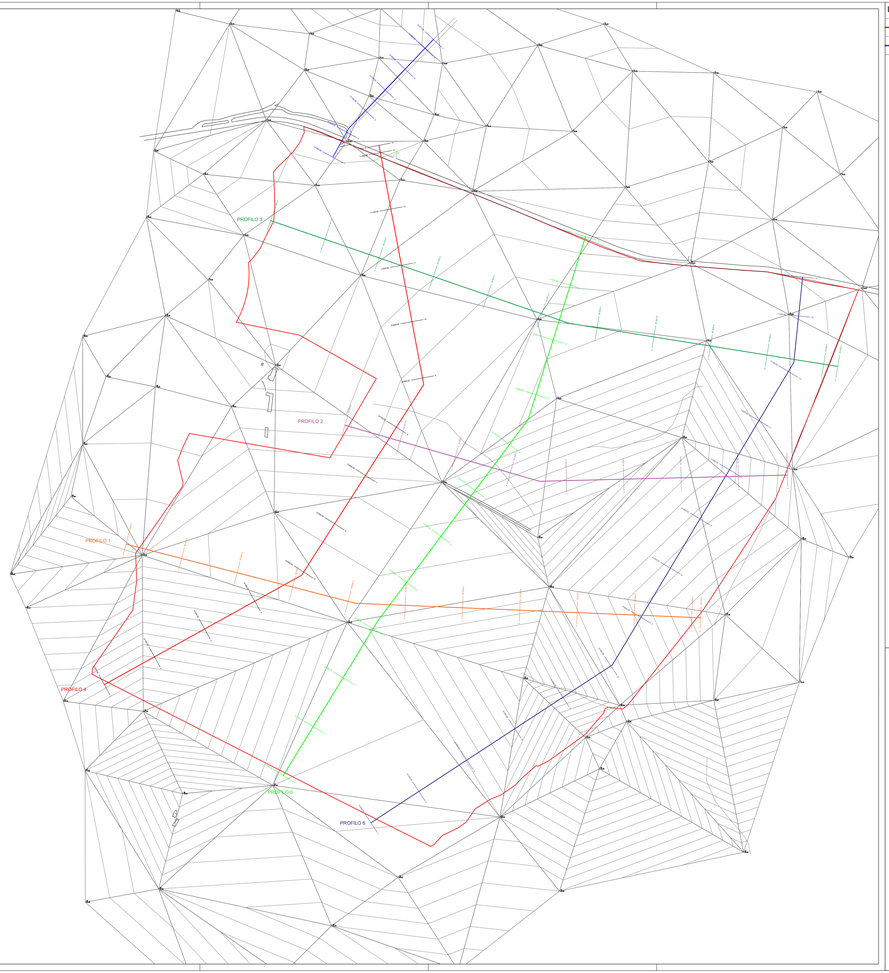

LEGENDA

- IMPIANTO
- CAVIDOTTO

REGIONE SARDEGNA
COMUNE DI SASSARI
Provincia di Sassari

Titolo del Progetto

PROGETTO DEFINITIVO

PROGETTO PER LA REALIZZAZIONE DI UN IMPIANTO AGRO-FOTOVOLTAICO
DENOMINATO "GREEN AND BLUE DOMO DRAKEDDA"
DELLA POTENZA DI 75.116.420 kW IN LOCALITÀ "CANNA DE MARE" NEL COMUNE DI SASSARI

Identificativo Documento

TAV_FTV016

ID Progetto	GRIN	Tipologia	D	Formato	A0 Esteso	Disciplina	AMB

Titolo

PIANO QUOTATO PROFILI E SEZIONI

SCALA : 1:100 | *FILE : SAT_FTV016.pdf*

IL PROGETTISTA
Ing. Andrea Cocco
Ing. Antonio Nalesso

ORDINE INGEGNERI PROVINCIA DI CAGLIARI
N. Cagliari 3416 - Ing. ANDREA COCCO

Firmato digitalmente da:
Andrea Cocco
CN = Andrea
C = IT

GRUPPO DI PROGETTAZIONE
Geom. Antonello Piras
Dott. Agronomo Paolo Ledda
Dott. in Arch. J. Alessio Mercurio
Dott. Geologo Luca Piras
Dott Agronomo Giuseppe Vacca
Dott. Agronomo Andrea Mulas
Dott.Nella Cianciotta
Ing. Antonio Nalesso
Blue Island Energy Srl

COMMITTENTE

SF LIDIA I SRL

SF LIDIA I SRL
Via Brescia 19 Fr. 20010 Cornaredo (ml Savoglio)
P.Iva 02507390968
pec: SFIDIA@legalmail.it

Rev.	Data Revisione	Descrizione Revisione	Redatto	Controllato	Approvato
Rev.	Cagliari 2022	Prima Emissione	Blue Island Energy	SF Lidia I Srl	SF Lidia I Srl

PROGETTO R.I.

Valutazione di Impatto Ambientale ai sensi dell'art.23 del D.Lgs.152/2006

BLUE ISLAND ENERGY S.r.l.
Via A.Maria, N. 11 - 09170 Oristano
telefono: +39 0783 313401, 0783/962199
email: blueislandenergy@pec.it

Questo documento, comprensivo di tutti i suoi allegati, non potrà essere riprodotto o trasmesso a terzi senza il consenso scritto del titolare.
Tutti i diritti sono riservati ai sensi della legge sul diritto d'autore.
Il presente documento è stato redatto in formato digitale e firmato digitalmente secondo le norme vigenti.

BLUE ISLAND ENERGY