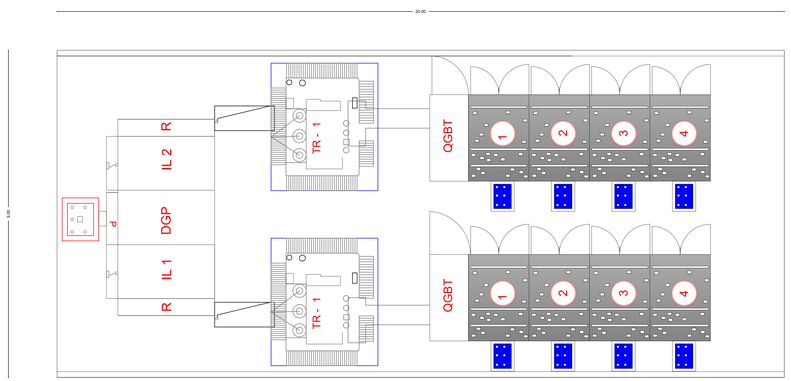

DETTAGLIO PIANTA

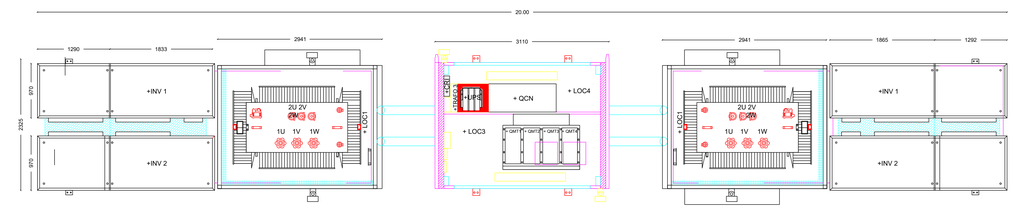

PROSPETTO SEZIONE

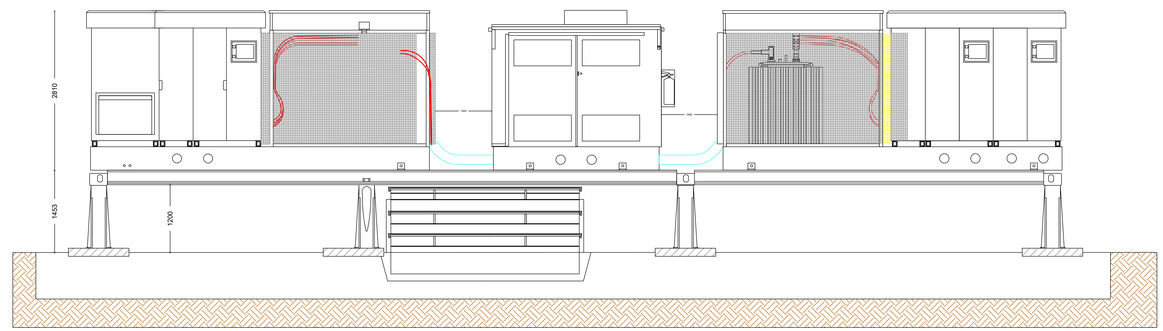

PARTICOLARE IMPIANTO DI TERRA

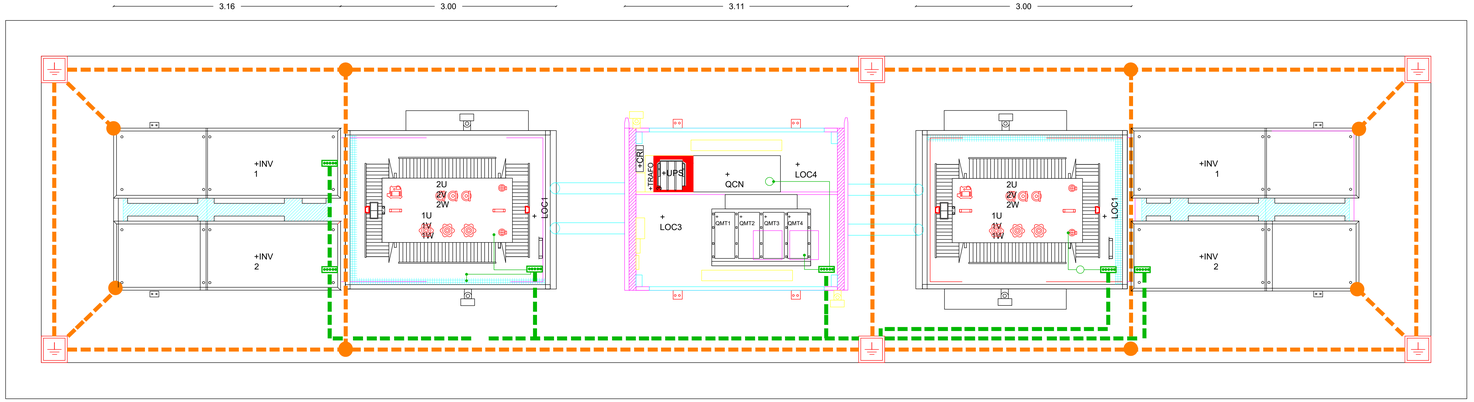

PARTICOLARE BASAMENTO

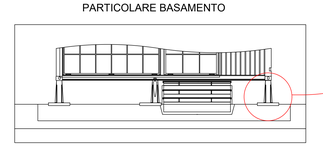

PARTICOLARE PIEDE D'APPOGGIO

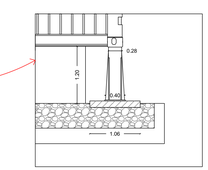

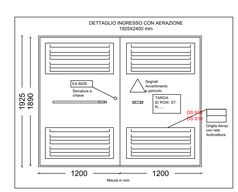

REGIONE SARDEGNA
COMUNE DI SASSARI
Provincia di Sassari

Titolo del Progetto

PROGETTO DEFINITIVO

PROGETTO PER LA REALIZZAZIONE DI UN IMPIANTO AGRO-FOTOVOLTAICO
DENOMINATO "GREEN AND BLUE DOMO SPANEDDA"
DELLA POTENZA DI 75.116.420 kW IN LOCALITÀ "GIANNA DE MARE" NEL COMUNE DI SASSARI

Identificatione Documento

TAV_FTV024

ID Progetto	*GROS*	*Tipologia*	*D*	*Formato*	*A0 Esposto*	*Disciplina*	*AMB*

Titolo

PARTICOLARI POWER STATION

SCALA: 1:100 — *FILE: TAV_FTV024.pdf*

IL PROGETTISTA
Arch. Andrea Casula
Ing. Antonio Dedoni

Firmato digitalmente da
Andrea Casula
CN = Andrea Casula
C = IT

ORDINE INGEGNERI PROVINCIA DI CAGLIARI N. 5388 Dott. Ing. ANTONIO DEDONI

GRUPPO DI PROGETTAZIONE
Arch. Andrea Casula
Geom. Fernando Pinna
Geom. Giuseppe Maria Maturca
Geom. Vanessa Porcu
Dott.Agronomo Giuseppe Vacca
Archeologo Alberto Mineo
Geol.Maria Cariola
Ing. Antonio Dedoni
Blue Island Energy SaS

COMMITTENTE

SF LIDIA I SRL

SF LIDIA I SRL
Via Brescia N°28 – 20063 Cernusco sul Naviglio
P.Iva 12367550963
pec: sflidia1@pec.it

Rev.	*Data Revisione*	*Descrizione Revisione*	*Redatto*	*Controllato*	*Approvato*
Rev.	*Luglio 2022*	*Prima Emissione*	*Blue Island Energy*	*SF Lidia I Srl*	*SF Lidia I Srl*

PROCEDURA

Valutazione di Impatto Ambientale ai sensi dell'art.23 del D.Lgs.152/2006

BLUE ISLAND ENERGY SAS
Via S.Maria, 3/2 - 09170 Oristano
sede/fax: (39 0783) 211682-3928238638
email: blueislandenergy@gmail.com

Tutti i diritti riservati, riproduzione vietata ai sensi della normativa vigente. Allcuni o parti di questo documento non possono essere copiate, riprodotte o rese note a terzi senza il preventivo consenso scritto di Blue Island Energy SaS

BLUE ISLAND ENERGY