


DOCUMENTI DI RIFERIMENTO		N
PLANIMETRIA GENERALE DELL'IMPIANTO		001-GB-B-61000
CRITERI DI PROGETTAZIONE DEI SISTEMI DI SICUREZZA		001-ZA-E-85050


NOTE:

- 1) IL PERCORSO DELLA LINEA DI DISTRIBUZIONE ACQUA ANTINCENDIO E' DEFINITO CONSIDERANDO I VINCOLI PLANIMETRICI E STRUTTURALI DELLA BANCHINA ESISTENTE (ES. IMPOSSIBILITA' DI UTILIZZARE UN PERCORSO INTERRATO, VINCOLI DI PASSAGGIO/ATTRAVERSAMENTO). DOVE POSSIBILE SONO STATI UTILIZZATI CUNICOLI ESISTENTI PER LA PROTEZIONE DELLA LINEA. LA POSSIBILTA' DI UTILIZZARE IL CUNICOLO SERVIZI ESISTENTE E DI OTTIMIZZARE IL PERCORSO TUBI ANTINCENDIO DOVRANNO ESSERE VERIFICATE NELLA SUCCESSIVA FASE DI INGEGNERIA
- 2) LA LINEA ANTINCENDIO E' STATA PRELIMINARMENTE PROTETTA CON FIREPROOFING (VERNICE INTUMESCENTE O PROTEZIONE EQUIVALENTE), ESSENDO POTENZIALMENTE ESPOSTA A SCENARI DI JET FIRE. L'EFFETTIVA ESTENSIONE DELLA PROTEZIONE SARA' VERIFICATA NELLA SUCCESSIVA FASE DI INGEGNERIA, IN FUNZIONE DEL PERCORSO FINALE DELLA LINEA E DEI RISULTATI DELL'ANALISI DI RISCHIO.
- 3) L'EDIFICIO DI CONTROLLO ESISTENTE SARA' DISMESSO PRIMA DELL'INIZIO DEI LAVORI DI ACCANTIERAMENTO DEL PROGETTO DEL TERMINALE FSRU
- 4) PER LE PROTEZIONI PASSIVE ANTINCENDIO SULLA FSRU, VEDERE PLANIMETRIA N. 001-ZB-B-85137
- 5) LA PROTEZIONE PASSIVA VERRA' APPLICATA ALLA STRUTTURA DI SUPPORTO DEI MONITORI
- 6) LA PROTEZIONE PASSIVA VERRA' APPLICATA ALLA STRUTTURA DI SUPPORTO DEI BRACCI DI CARICO
- 7) LA PROTEZIONE PASSIVA DOVRA' GARANTIRE LA RESISTENZA AL FUOCO PER UN TEMPO PARI AD ALMENO 90 MINUTI.
- 8) LA SALA POMPE DOVRA' ESSERE CONFORME AI REQUISITI FISSATI DAGLI STANDARD UNI 12845 E UNI 11292 GARANTENDO UNA RESISTENZA AL FUOCO R60.

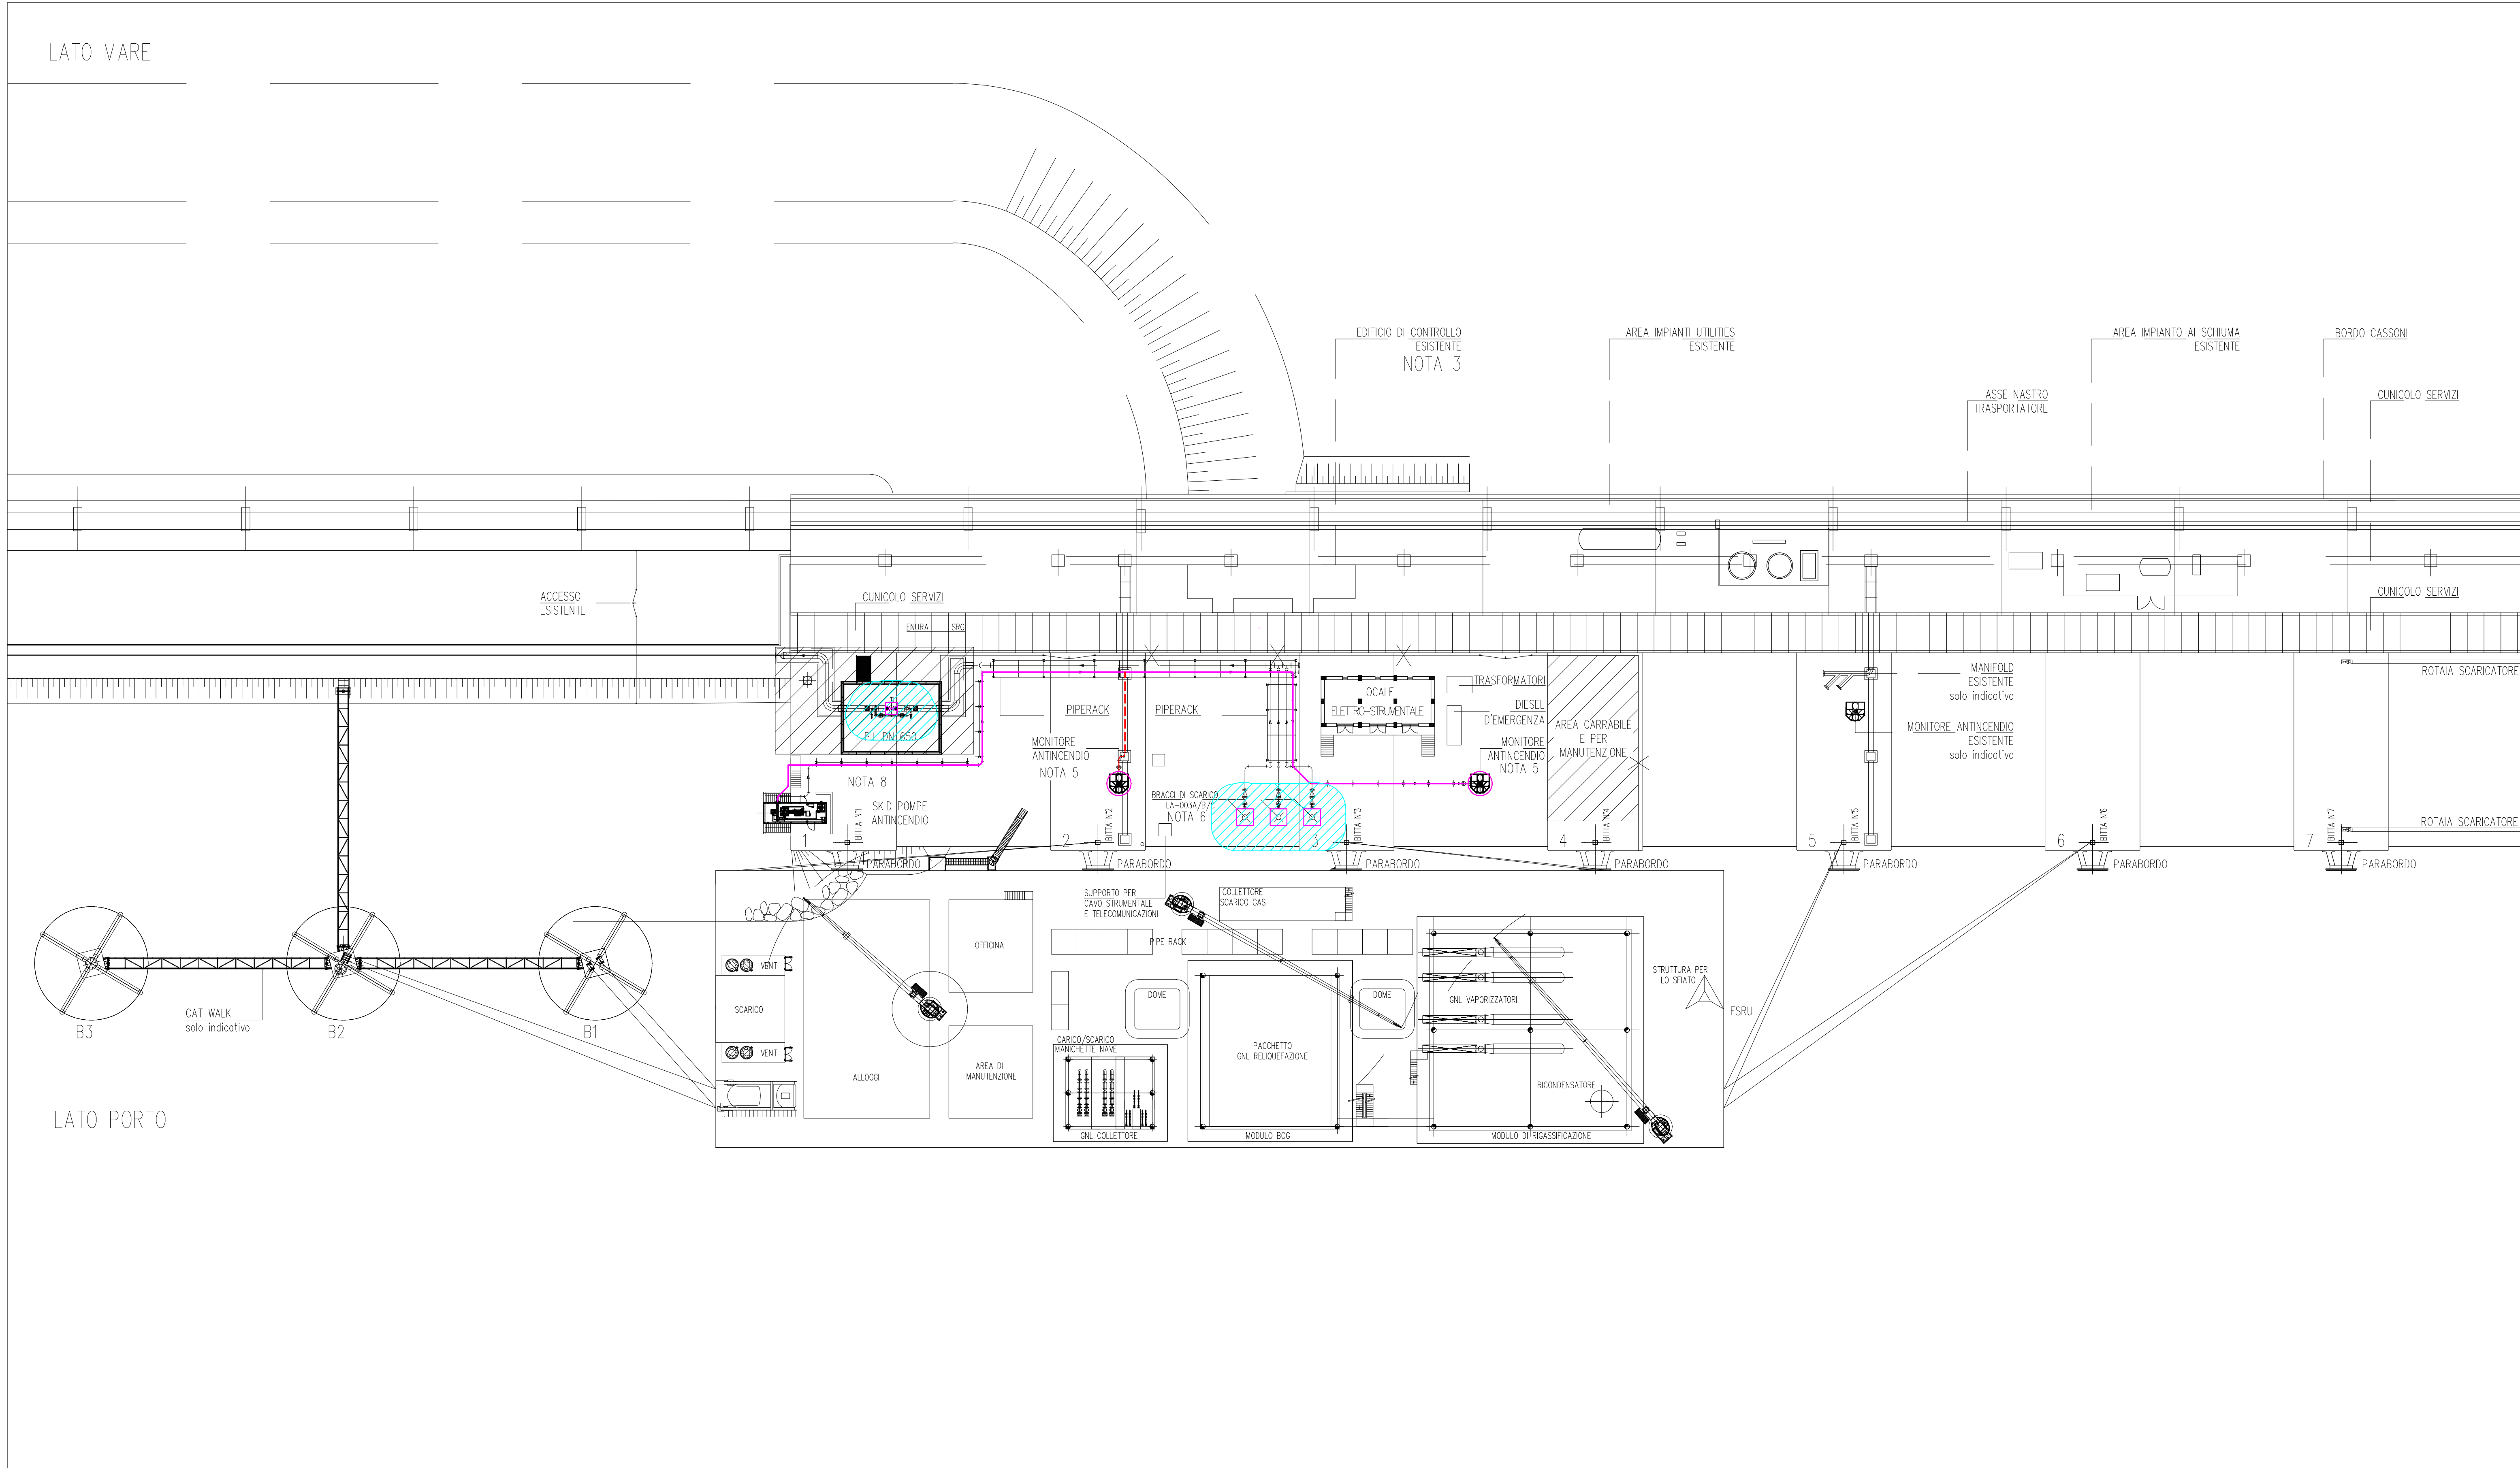

LEGENDA

	ZPA (ZONA DI PROTEZIONE ANTIFUOCO)
	PROTEZIONE PASSIVA
	TUBAZIONE ANTINCENDIO IN CUNICOLO

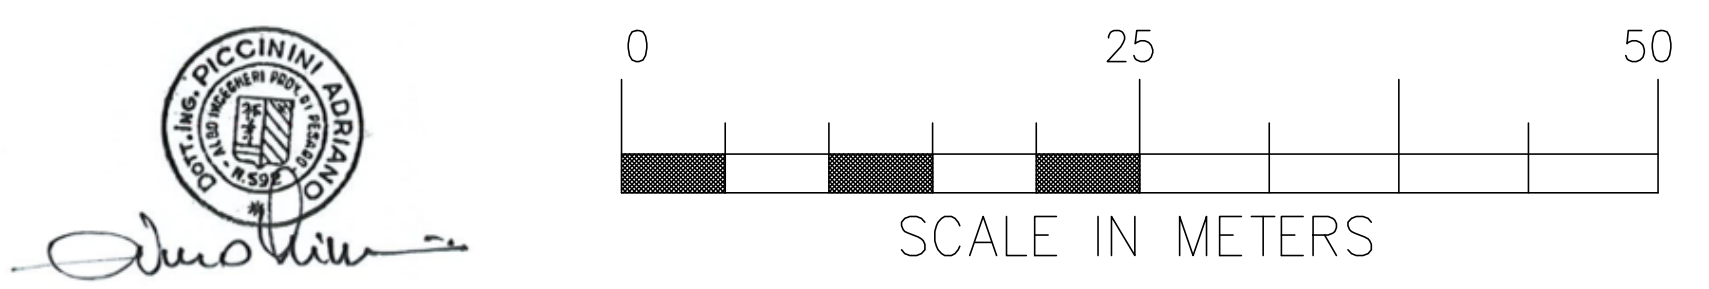

00	18/11/22	EMISSIONE FINALE / PER ENTI	P.GNUSCI	F.GUERNI	F.GUERNI
Rev.	DATA	DESCRIZIONE	ELABORATO	VERIFICATO	APPROVATO AUTORIZZATO
		Progettista	COMMESSA	UNITA' N.	
			7200189500	001	
PLANIMETRIA SISTEMA DI PROTEZIONE PASSIVA DA INCENDIO BANCHINA			DIS. N.	001-ZB-B-85136	
TERMINALE DI PORTO TORRES			REVISIONE	00	
			FG.	1	DI 1
			SCALA	1:500	