DOCUMENTI DI RIFERIMENTO	N
PLANIMETRIA GENERALE E SEZIONI BANCHINA	001-CA-E-10019
BANCHINA - OPERE CIVILI BRACCI DI CARICO E TORRI ANTINCENDIO - PIANTE, ELEVAZIONI	001-CE-B-10022
POMPA ANTINCENDIO - PIATTAFORMA E FONDAZIONE SU BANCHINA - PIANTE, ELEVAZIONI	001-CD-B-10023
LAYOUT NUOVE BITTE DI ORMEGGIO (fondazioni su pali) PIANTE, ELEVAZIONI	001-CD-B-10028
TIPICO ARMATURA PALI DI FONDAZIONE	001-CE-B-10031
GEOMETRIA E TIPICO ARMATURE SISTEMA RINFORZO FENDER	001-CE-B-10034
CATWALKS - PIANTE, ELEVAZIONI	001-CD-B-10038
BANCHINA - OPERE CIVILI 001-PR-01, 001-PR-02, 001-PR-03, 001-PR-04 - PIANTE, ELEVAZIONI	001-CE-B-10043
BANCHINA - OPERE CIVILI PIL - PIANTE, ELEVAZIONI	001-CE-B-10044
BANCHINA - PIPE RACKS 001-PR-01, 001-PR-02, 001-PR-03, 001-PR-04 - PIANTE, ELEVAZIONI	001-CE-B-10045
SCHEMA UNIFILARE DELLE PRINCIPALI STRUTTURE E PASSERELLE SULLA BANCHINA	001-GG-B-61007

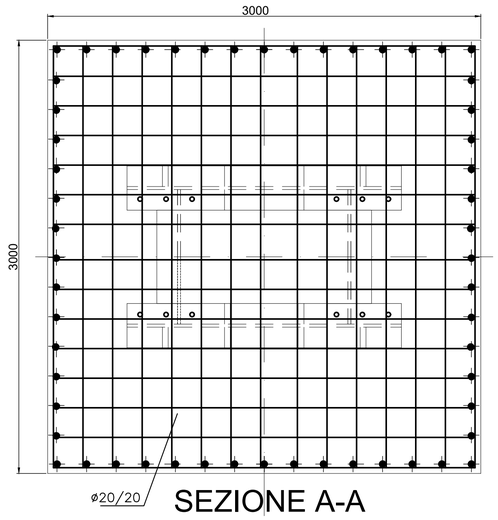

SEZIONE A-A

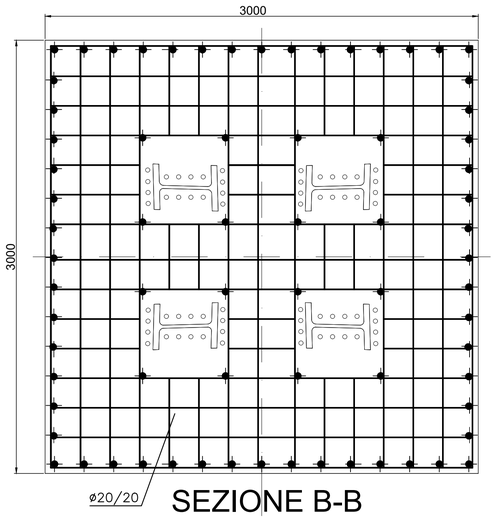

SEZIONE B-B

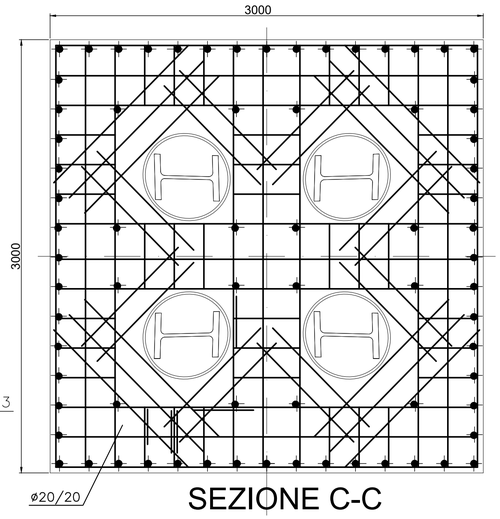

SEZIONE C-C

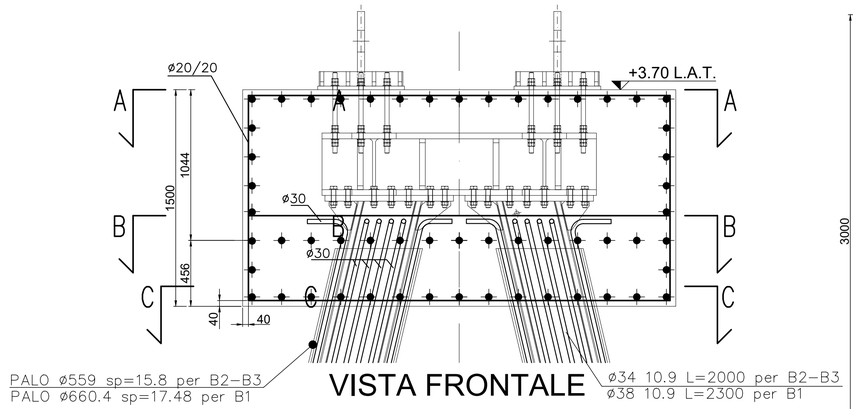

VISTA FRONTALE

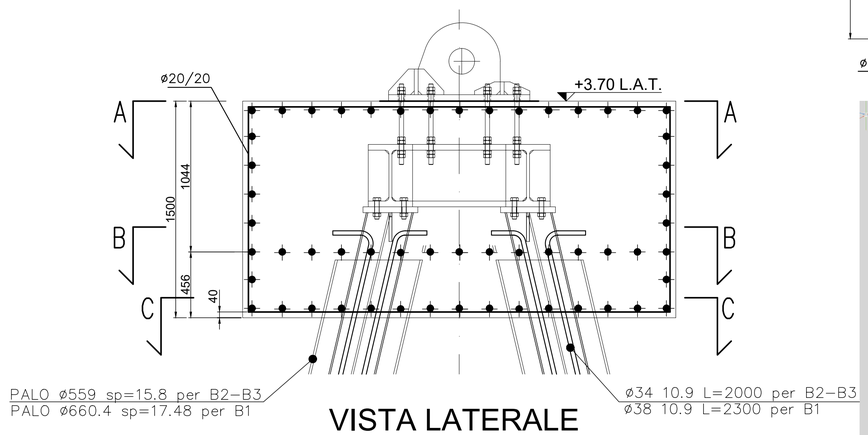

VISTA LATERALE

DURANTE IL GETTO DEL DADO DEL MOORING DOLPHIN PROVVEDERE A CEMENTARE I PALI FINO ALLA QUOTA -2.00 L.A.T.

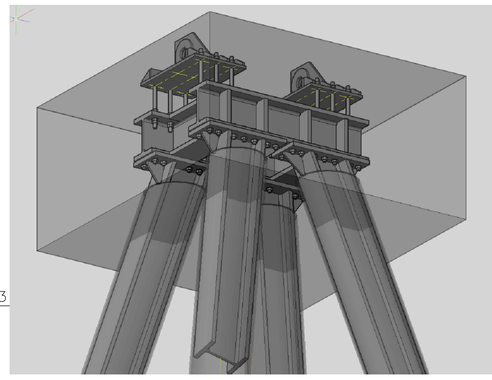

TIPICO INNESTO HEM400 SU PALI 22"

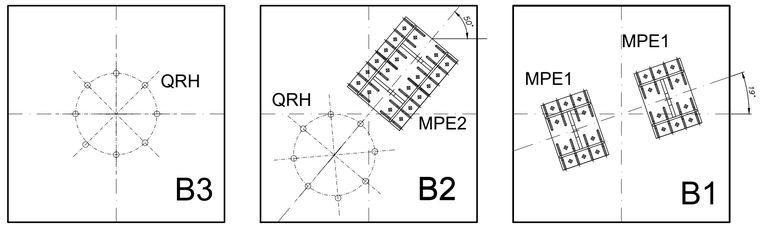

SCHEMA POSIZIONAMENTO PIASTRE ANCORAGGIO

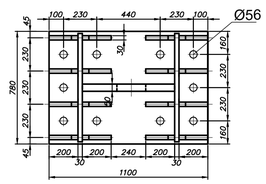

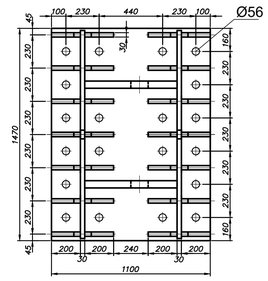

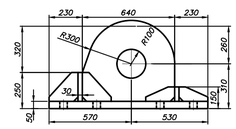

MPE1

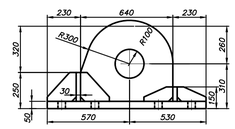

MPE2

PALI DI FONDAZIONE		
DIAMETRO - B1 DIAMETRO - B2 e B3	mm	660 559
SPESSORE - B1 SPESSORE - B2 e B3	mm	17.48 15.8
LUNGHEZZA - B1 LUNGHEZZA - B2 e B3	M	58.5 52.5
INCLINAZIONE ASSOLUTA PALO rispetto all'orizzontale	(°)	70.6

1) PER LE NOTE GENERALI VEDERE DISEGNO 001-CA-E-10019 Rev. 1 DI 2
2) INCIDENZA FERRO ARMATURA CALCESTRUZZO 75 KG/M3

ALBERT Alberto
28.11.2022
13:20:34
GMT+00:00

Rev.	DATA	DESCRIZIONE	ELABORATO	VERIFICATO	APPROVATO AUTORIZZATO
00	04/11/22	EMISSIONE FINALE / PER ENTI	FC	GMP	FM

snam

Progettista SAIPEM

Rif.Saipem:001-C-D-0031-0A

COMMESSA 7200189500

UNITA' N. 001

TERMINALE DI PORTO TORRES
TIPICO ARMATURA PALI DI FONDAZIONE

DIS. N. 001-CE-B-10031

REVISIONE 00

FG. 2 DI 2

SCALA 1/20

DOCUMENTO DI PROPRIETA' SNAM Rete Gas. LA SOCIETA' TUTELERA' I PROPRI DIRITTI IN SEDE CIVILE E PENALE A TERMINI DI LEGGE.

FILE DATI:001-CE-B-10031-TIPICO ARMATURA PALI DI FONDAZIONE