


DOCUMENTI DI RIFERIMENTO	N
PLANIMETRIA GENERALE DELL'IMPIANTO	001-GB-B-61001

- LEGENDA AREE CANTIERE OPERATIVI:**
- AREA BANCHINA DI INTERESSE PER IMPIANTO
 - AREA ACCESSO
 - AREA PUNTO DI INTERCETTAZIONE DI LINEA
 - AREA EDIFICIO ESISTENTE
 - AREA BRACCI DI SCARICO
 - AREA DEDICATA ALLE BITTE PER L'ORMEGGIO
 - AREA LOCALE ELETTRICO_STRUMENTALE
 - AREA IMPIANTI UTILITIES ESISTENTE
 - AREA IMPIANTO SCHIUMA ESISTENTE
 - AREE TEMPORANEE DI CANTIERE

- NOTE:**
- 1) QUOTE E MISURE SONO IN MILLIMETRI ECCETTO DOVE INDICATO
 - 2) LE COORDINATE PLANIMETRICHE DI PROGETTO [E 0.000M - N 0.000M] CORRISPONDONO ALLE COORDINATE UTM32: E-N 4522392.87
 Q orto. alla base=2.768 m - Q orto. sommità=3.352 m
 GEOGRAFICHE WGS84: Lat 040°51'02.81" - Lon 008°21'16.33"
 Q ell. alla base=49.69 m - Q ell. sommità=50.274 m
 [CENTRO BITTA CASSONE N°1]

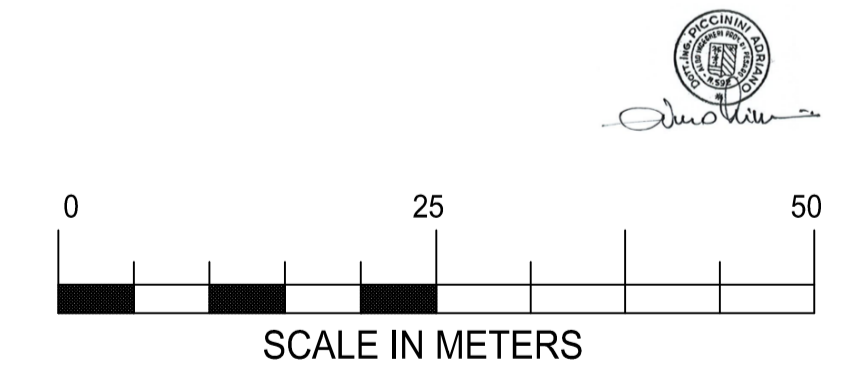

00	26/10/22	EMISSIONE FINALE/PER ENTI	T.CICCARELLI	R.CONTESSI	A.CONSONNI
Rev.	DATA	DESCRIZIONE	ELABORATO	VERIFICATO	APPROVATO/AUTORIZZATO
				COMMESSA 7200189500	UNITA' N. 001
TERMINALE DI PORTO TORRES PLANIMETRIA GENERALE AREE CANTIERI OPERATIVI			DIS. N. 001-GB-B-61001		
			REVISIONE 00		
			FG. 1 DI 1		
			SCALA 1:500		