


Scala 1:5.000

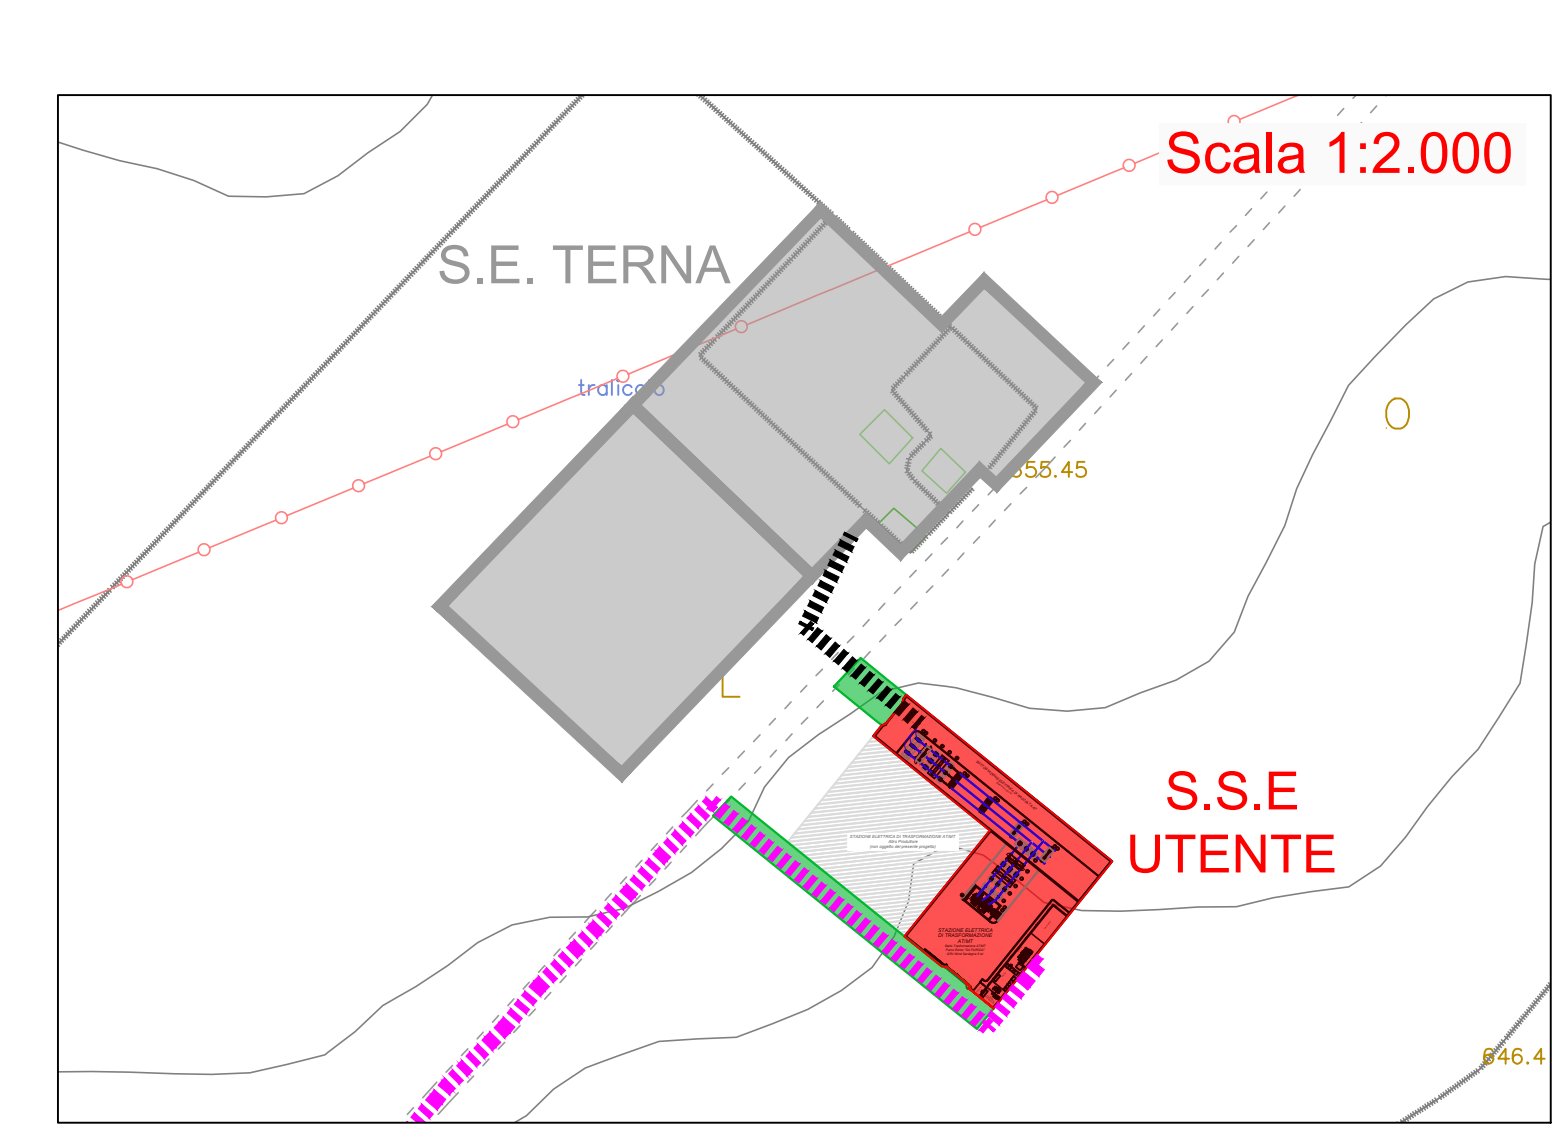

Scala 1:2.000

**Legenda**

- Aerogeneratore
- Elettrodotto interrato  
Interno al Parco Eolico
- Elettrodotto interrato  
Esterno al Parco Eolico

COMITENTE	<b>GR/alue</b> Improving performances, improving life.	GRV WIND SARDEGNA S.R.L. Via Durini, 9 20122 Milano Tel. +39 02 50043159 PEC: grwind@sardegnas5.it	GRV WIND SARDEGNA S.R.L. Via Durini, 9 20122 Milano Tel. +39 02 50043159 PEC: grwind@sardegnas5.it		
PROGETTISTI	M&M ENGINEERING S.R.L. Sede Operativa Via Piaggio, 4 00144 Roma (RM) Tel. Fax. +39 06 7999 Email: info@mmengineering.com	Collaboratori: Ing. Giovanni Crapanzani Ing. Marco Sestini			
PROGETTO					
ELABORATO	<b>PROGETTO DEFINITIVO PER LA REALIZZAZIONE DI UN PARCO EOLICO DENOMINATO "SA FLURIDA" COMPOSTO DA 5 AEROGENERATORI DA 6,3 MW, PER UNA POTENZA COMPLESSIVA DI 31,5 MW SITO NEL COMUNE DI ERULA (SS), CON OPERE DI CONNESSIONE NEI COMUNI DI ERULA (SS) E TULA (SS)</b>				
Titolo:	<b>PLANIMETRIA INTERFERENZE CAVIDOTTI MT/AT</b>	Tav./Doc:	Tav. OEL - 08		
Codice elaborato:	<b>EOL - OEL - 08</b>		Scala/Formato:	825 X 1000	
REV.	DATA	DESCRIZIONE	ELABORAZIONE	VERIFICA	APPROVAZIONE
0	Aprile 2022	Prima emissione	M&M	M&M	GR/VALUE

