

GRvalue
Improving performance, improving life.


GRV WIND SARDEGNA S.R.L.
Via Dante 5 - Tel. +3902.5004159
20122 Milano - PEC: grwind@sardegna.grvalue.it

GRV WIND SARDEGNA S.R.L.
Via Dante 5 - Tel. +3902.5004159
20122 Milano - PEC: grwind@sardegna.grvalue.it

PROGETTO
Progettista: M&V ENGINEERING S.R.L.
Via S. Maria Maddalena, 10 - 09100 Cagliari - Tel. +39070.4200000
Progettista: M&V ENGINEERING S.R.L.
Via S. Maria Maddalena, 10 - 09100 Cagliari - Tel. +39070.4200000

PROGETTO
Titolo: CARTA DI CENTRI ABITATI E BENI CULTURALI E PAESAGGISTICI NELL'AREA DI 50 VOLTE ALTEZZA WTG (Linee Guida DM 2010)
Codice/elaborato: EOL - SIA - 10
Tav./Doc.: Tav. SIA - 10
Scala/Formato: 1:30.000 - A0

| | | | | | |
|------|-------------|-----------------|--------------|----------|--------------|
| 0 | Maggio 2022 | Prima emissione | MSM | MSM | GRVALUE |
| REV. | DATA | DESCRIZIONE | ELABORAZIONE | VERIFICA | APPROVAZIONE |

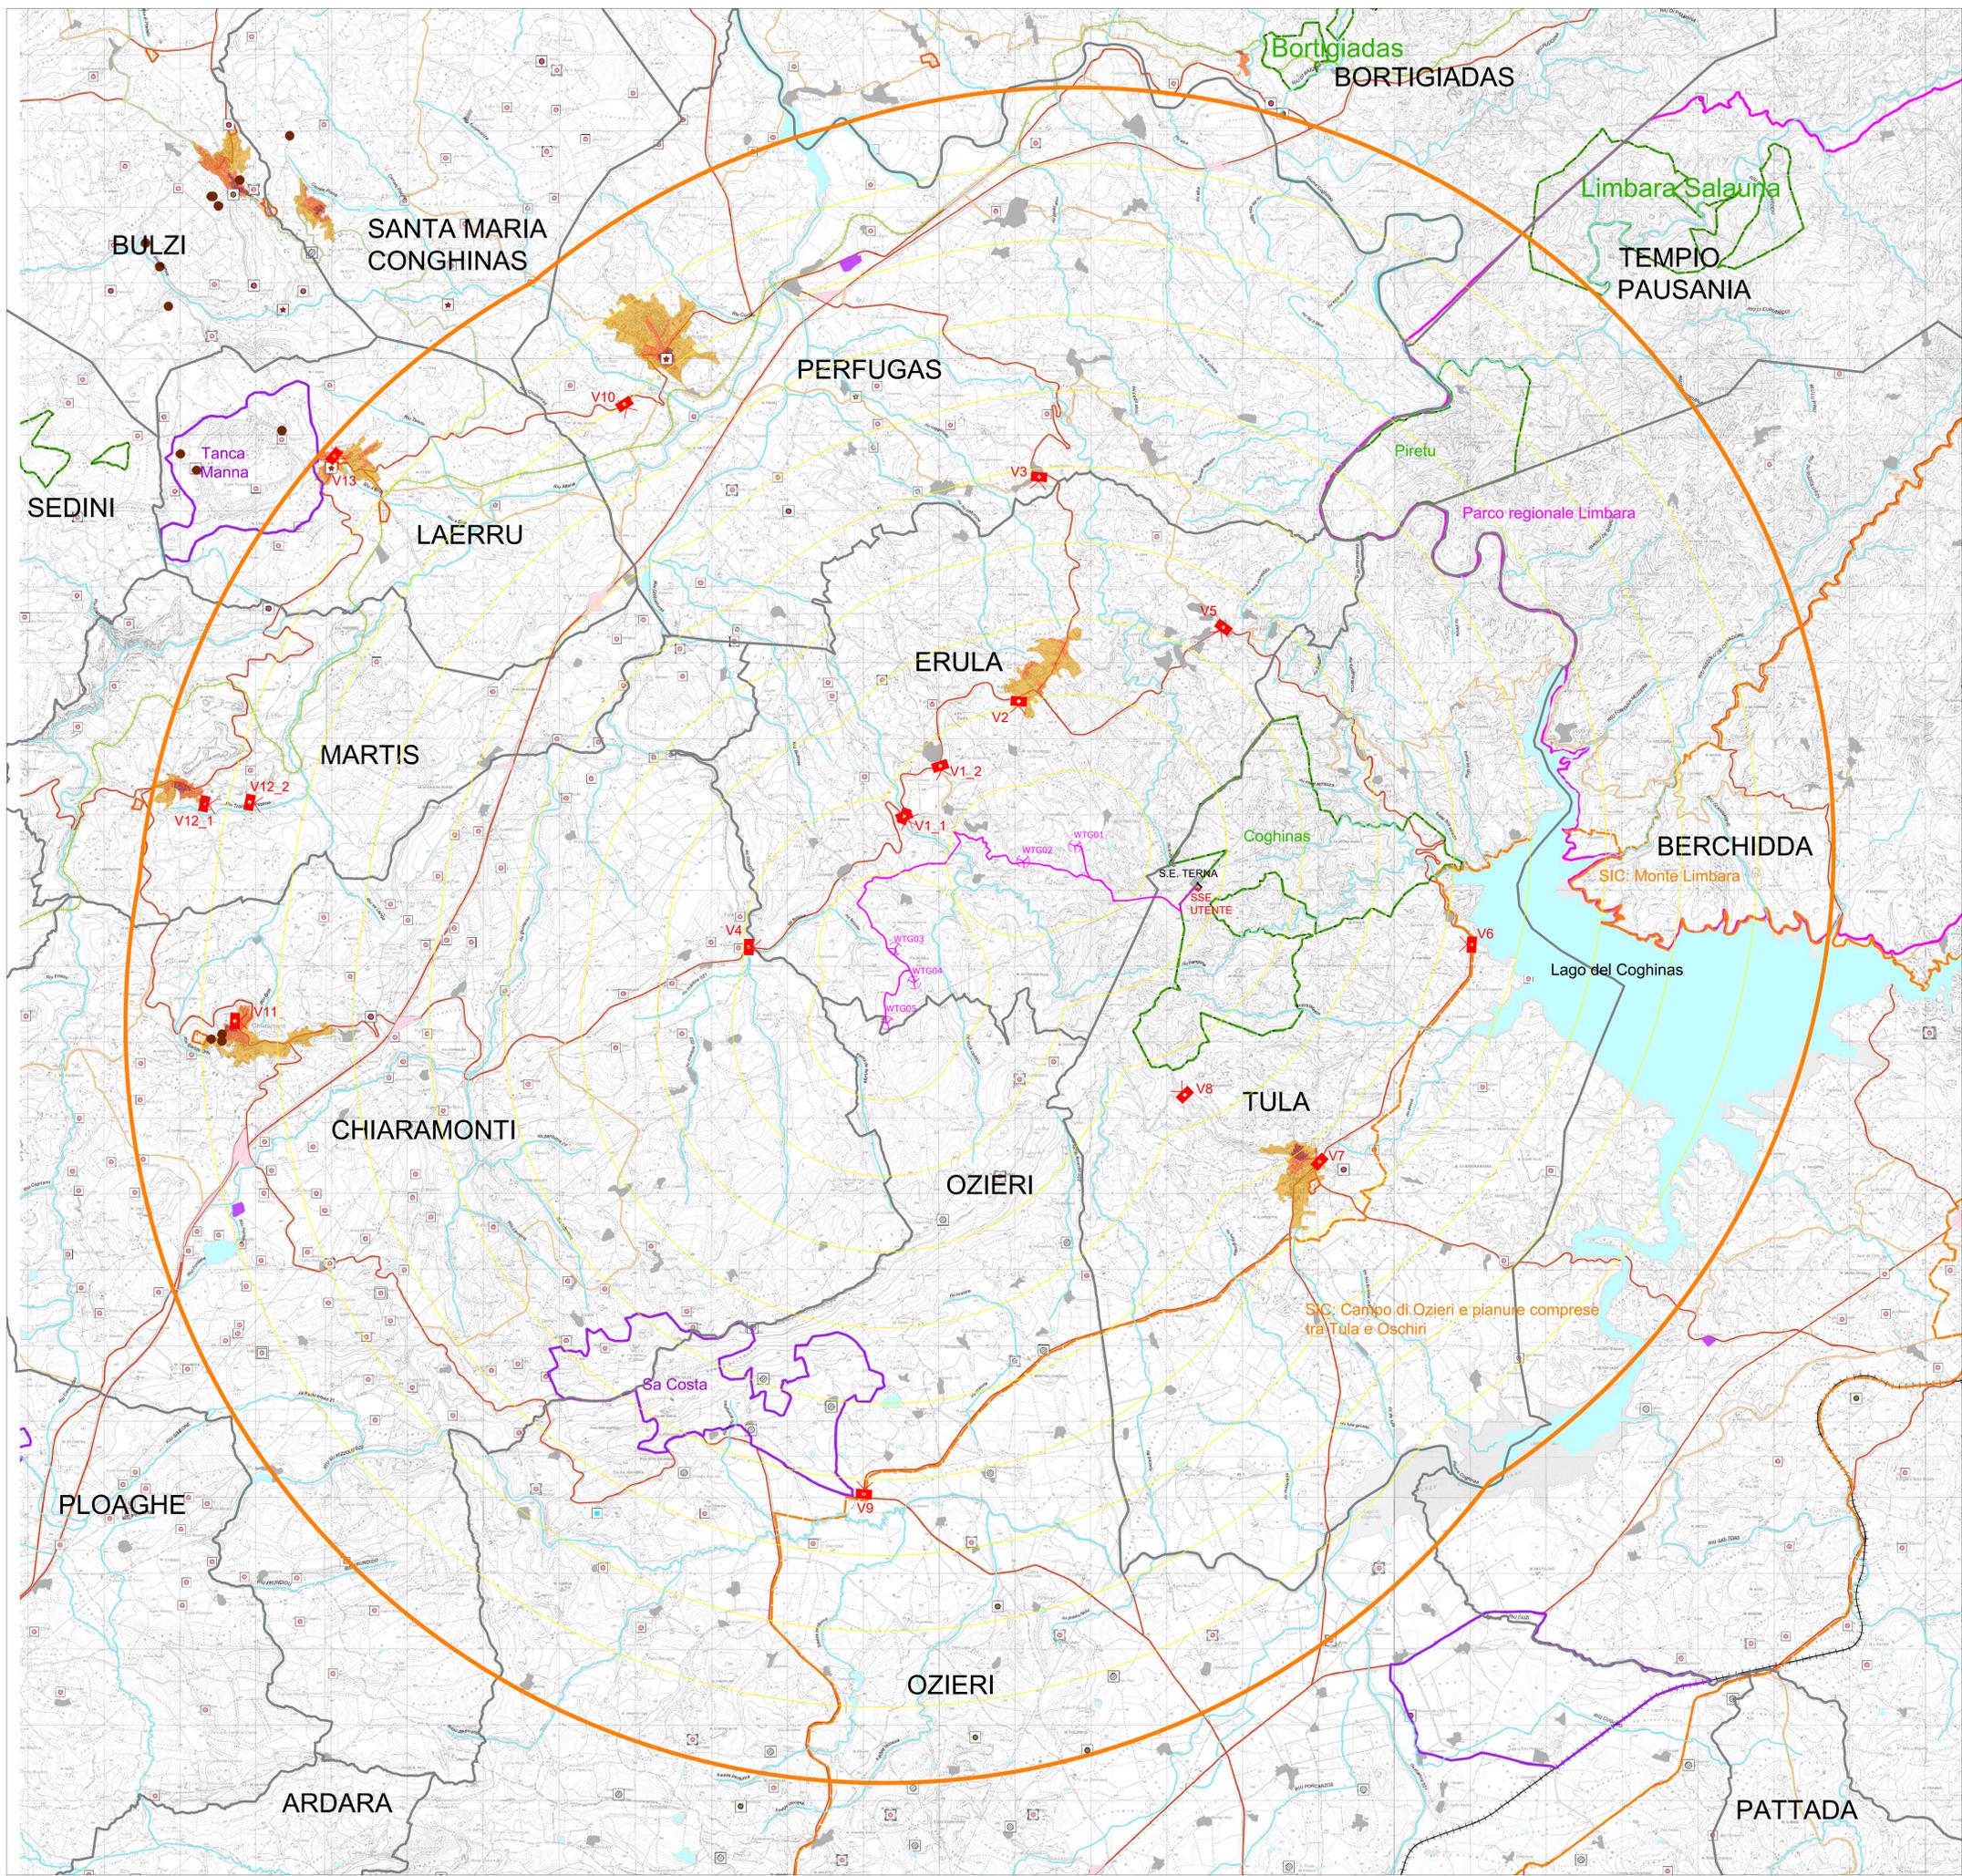

LEGENDA

- Aerogeneratori
- Cavidotto interrato MT
- Cavidotto interrato AT
- Area di inviluppo di 10.000 m = 50 * Htip
- Area di inviluppo di 1.000 m
- Vn. Punti di scatto
- Viste panoramiche fotoinserimenti (EOL-SIA-12)
- Limite comunale

LETTURA DEL PPR

ASSETTO AMBIENTALE
BENI PAESAGGISTICI AMBIENTALI (ex art. 143 D.Lgs n.42/2004)

- Grotte, caverne
- Laghi naturali, invasi artificiali, stagni, lagune
- Fiumi, torrenti e altri corsi d'acqua_PLG
- Fiumi, torrenti e altri corsi d'acqua_ARC

ASSETTO AMBIENTALE
AREE DI INTERESSE NATURALISTICO ISTITUZIONALMENTE TUTELATE

- Siti di interesse comunitario (SIC)
- Sistema regionale dei parchi, delle riserve e dei monumenti naturali L.R. 31/89
- Oasi permanente di protezione faunistica
- Aree gestione speciale ente forestale

ASSETTO STORICO CULTURALE
BENI PAESAGGISTICI (ex art. 136 e 142 D.Lgs n.42/2004)

- Vincolo archeologico (ex art.142 D.Lgs. n.42/2004)
- Vincolo architettonico (ex art.136 D.Lgs. n.42/2004)

ASSETTO STORICO CULTURALE
BENI PAESAGGISTICI (ex art. 143 D.Lgs n.42/2004) - IMMOBILI E AREE TIPIZZATI

- Chiesa
- Circolo megalitico
- Dolmen
- Domus de janas
- Insedimento
- Nuraghe
- Tomba dei giganti

ASSETTO INSEDIATIVO
COMPONENTI DI PAESAGGIO

Edificato urbano:

- Centri di antica e prima formazione
- Espansioni fino agli anni 50
- Espansioni recenti

Edificato in zona agricola:

- Nuclci, case sparse e insediamenti spec.

Sistema delle infrastrutture:

reteStradale

- Strada di impianto
- Strada di impianto - a valenza paesaggistica - di
- Strada locale

impiantiFerroviari

- Ferrovia di impianto
- Ferrovia di impianto - a valenza paesaggistica