

COMITENTE



GRV WIND SARDEGNA 5 S.R.L.
Via Durini, 9
20122 Milano
Tel. +39.02.50043159
PEC: grvwindsardegna5@legalmail.it

GRV WIND SARDEGNA 5 S.r.l.
Via Durini, 9
20122 Milano
P. IVA 11875460963

PROGETTISTI

Progettisti:
Ing. Mariano Mareglia
Ing. Giuseppe Federico Zingarelli

M&M ENGINEERING S.R.L.
Sede Operativa:
Via Maggiora, 4
Orta Nova (FG)
Tel./fax. +39.0885.791932
Email: ing.marianomareglia@gmail.com

Collaboratori:
Ing. Giovanni Scuderi
Ing. Dioniso Staffieri



PROGETTO

PROGETTO DEFINITIVO PER LA REALIZZAZIONE DI UN PARCO EOLICO DENOMINATO "SA FIURIDA" COMPOSTO DA 5 AEROGENERATORI DA 6,3 MW, PER UNA POTENZA COMPLESSIVA DI 31,5 MW SITO NEL COMUNE DI ERULA (SS), CON OPERE DI CONNESSIONE NEI COMUNI DI ERULA (SS) E TULA (SS)

ELABORATO


Titolo: **INQUADRAMENTO DI DETTAGLIO SU CTR BENI PAESAGGISTICI: IMPIANTO EOLICO ED OPERE DI CONNESSIONE**

Tav./Doc.:
Tav. CPA - 07

Codice elaborato: **EOL - CPA -07**

Scala/Formato:
1:10.000 - A2+

0	Maggio 2022	Prima emissione	M&M	M&M	GRVALUE
REV.	DATA	DESCRIZIONE	ELABORAZIONE	VERIFICA	APPROVAZIONE

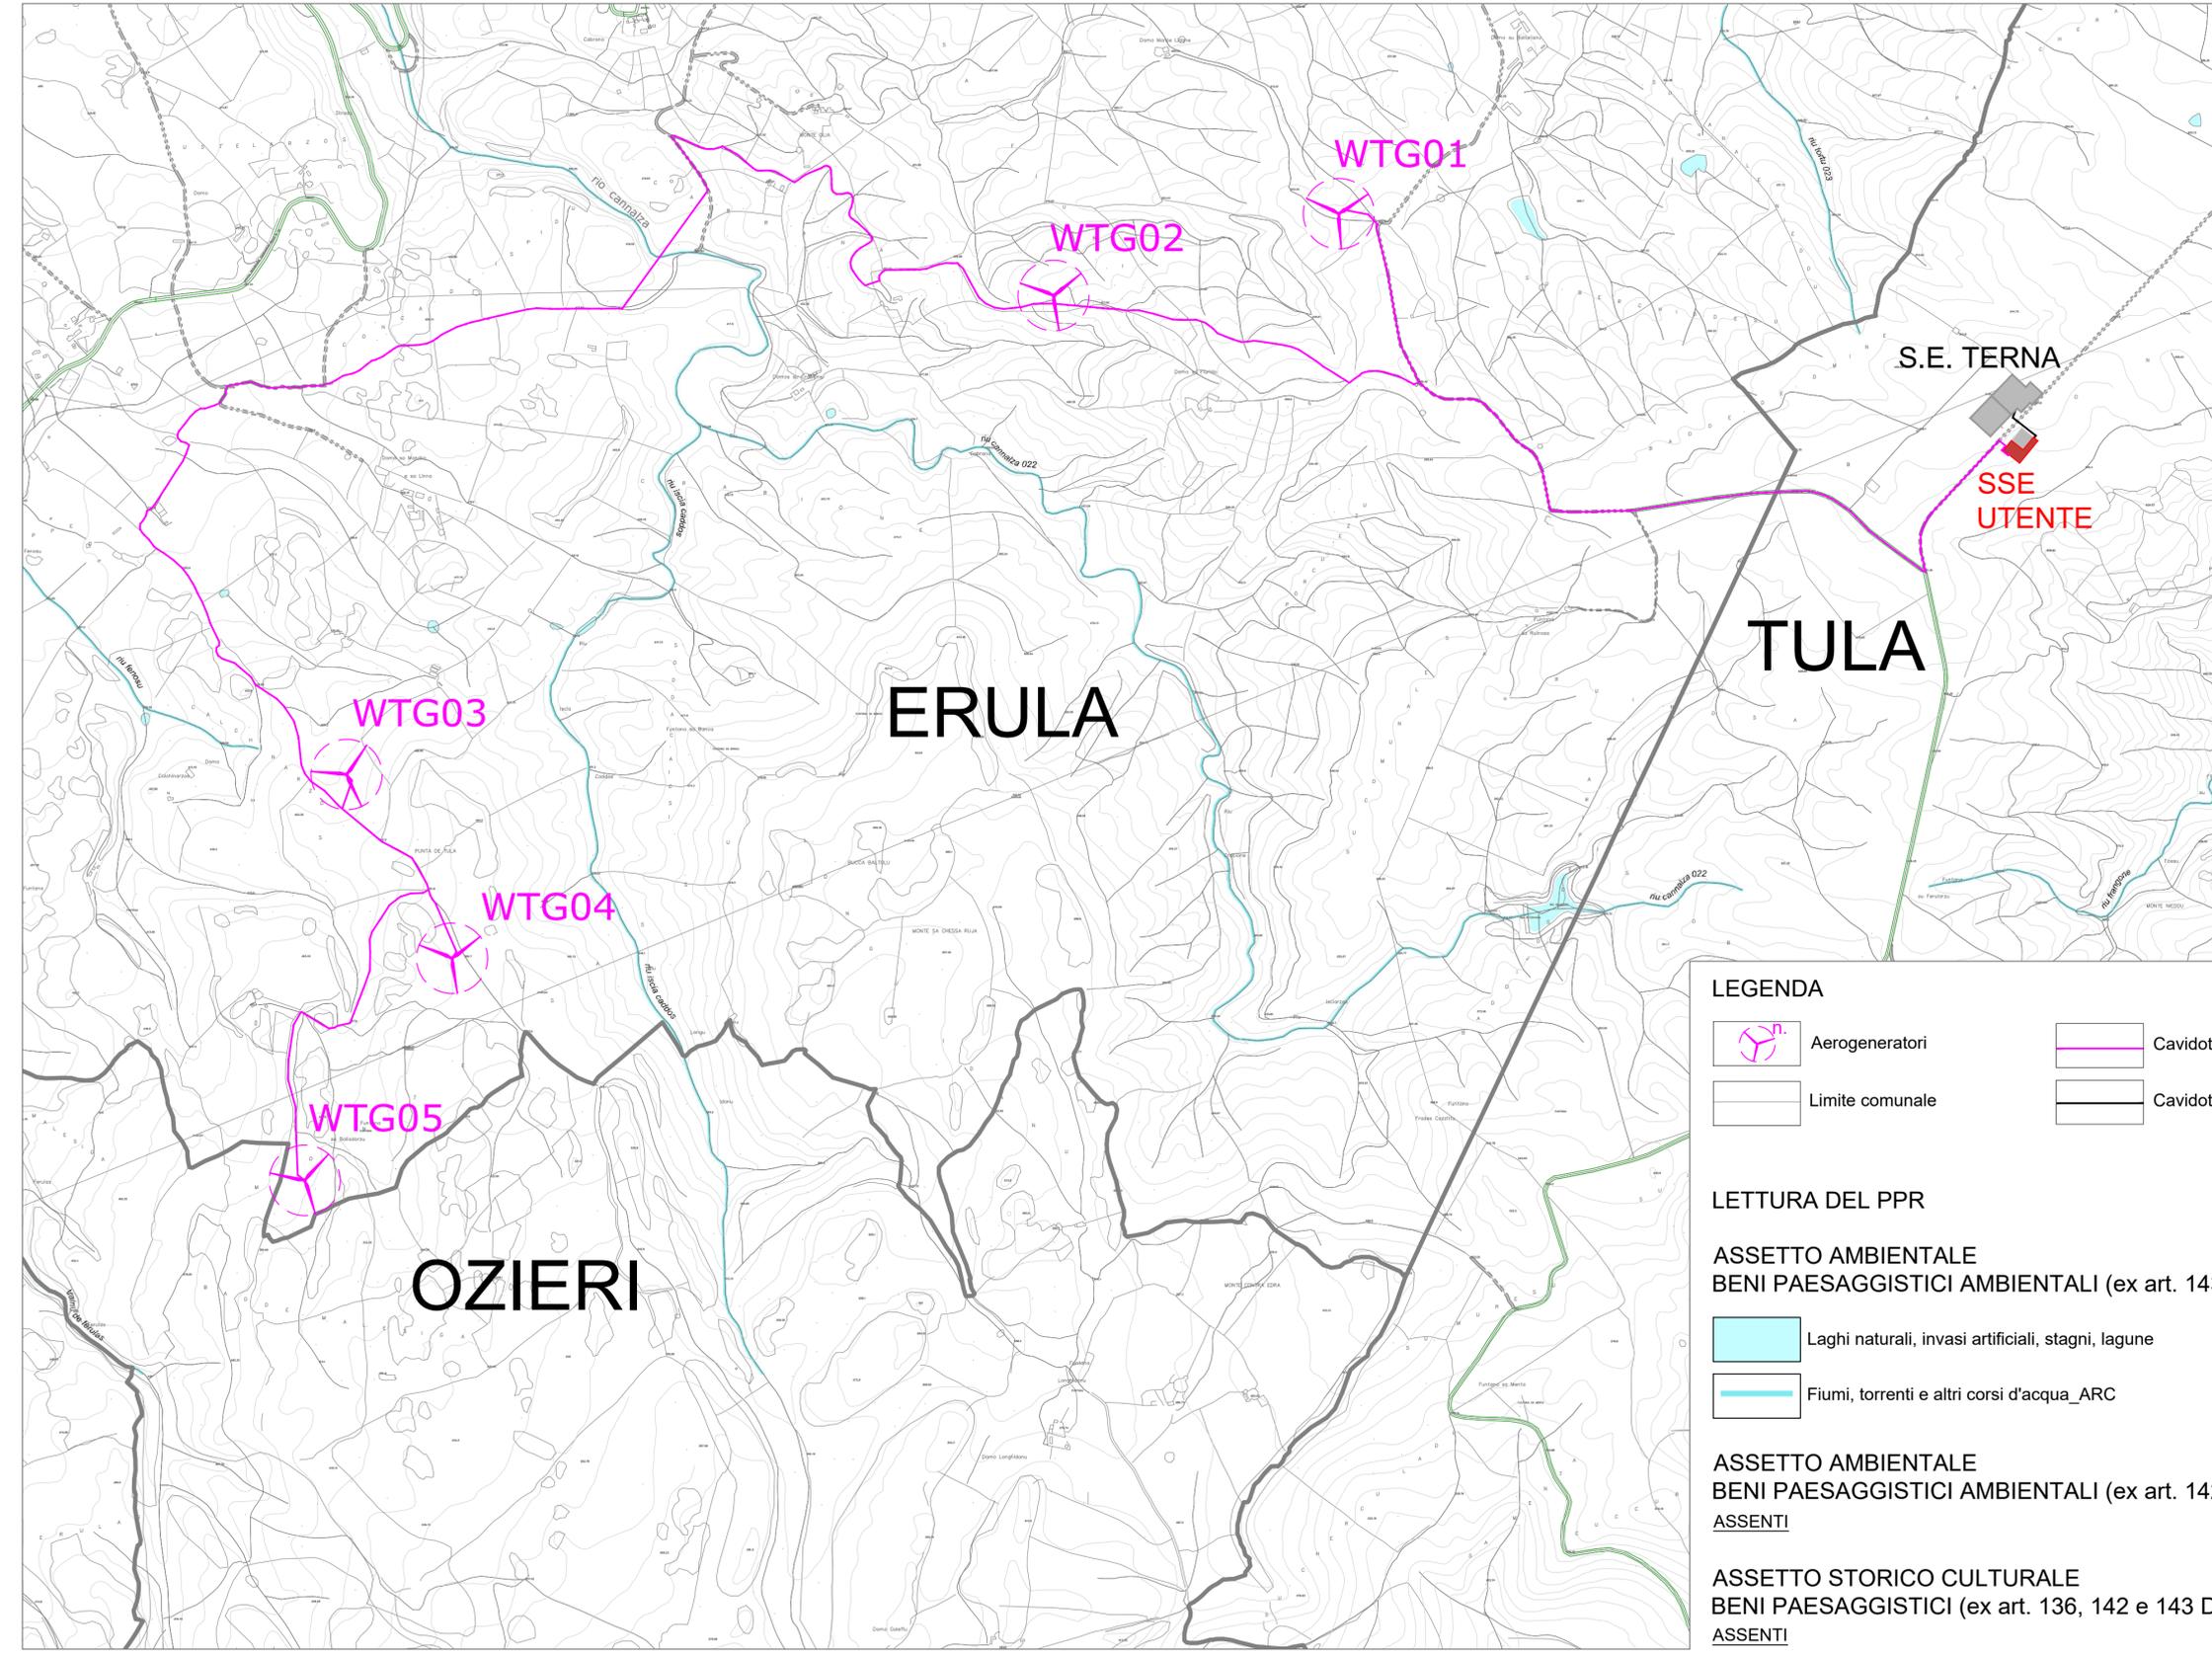

LEGENDA

- Aerogeneratori
- Cavidotto interrato MT
- Limite comunale
- Cavidotto interrato AT

LETTURA DEL PPR

**ASSETTO AMBIENTALE
BENI PAESAGGISTICI AMBIENTALI (ex art. 143 D.Lgs n.42/2004)**

- Laghi naturali, invasi artificiali, stagni, lagune
- Fiumi, torrenti e altri corsi d'acqua_ARC

**ASSETTO AMBIENTALE
BENI PAESAGGISTICI AMBIENTALI (ex art. 142 D.Lgs n.42/2004)**
ASSENTI

**ASSETTO STORICO CULTURALE
BENI PAESAGGISTICI (ex art. 136, 142 e 143 D.Lgs n.42/2004)**
ASSENTI