

COMMITTENTE		GRV WIND SARDEGNA 5 S.R.L. Via Durini, 9 20122 Milano Tel. +39.02.50043159 PEC: grwindsardegna5@legalmail.it	<div style="border: 1px solid black; padding: 5px;"> GRV WIND SARDEGNA 5 S.r.l. Via Durini, 9 20122 Milano (MI) P. IVA 11875460963 </div>
-------------	-----------------------------------------------------------------------------------	---	---

PROGETTISTI	Progettisti: Ing. Mariano Marseglia Ing. Giuseppe Federico Zingarelli	M&M ENGINEERING S.R.L. Sede Operativa: Via I Maggio, 4 Orta Nova (FG) Tel./Fax. +39.0885.791912 Email: ing.marianomarseglia@gmail.com	Collaboratori: Ing. Giovanna Scuderi Ing. Dionisio Staffieri
-------------	-----------------------------------------------------------------------------	---	--------------------------------------------------------------------



 REGIONE AUTONOMA DELLA SARDEGNA	 PROVINCIA SASSARI	 COMUNE ERULA	 COMUNE TULA
---	---	---	---

PROGETTO	PROGETTO DEFINITIVO PER LA REALIZZAZIONE DI UN PARCO EOLICO DENOMINATO "SA FIURIDA" COMPOSTO DA 5 AEROGENERATORI DA 6.3 MW, PER UNA POTENZA COMPLESSIVA DI 31,5 MW SITO NEL COMUNE DI ERULA (SS), CON OPERE DI CONNESSIONE NEI COMUNI DI ERULA (SS) E TULA (SS)
----------	---


ELABORATO	Titolo: CARTA DELLA VISIBILITÀ DELLA COMPONENTE ARCHEOLOGICA AL SUOLO	Tav./Doc.: 01
-----------	---------------------------------------------------------------------------------	------------------

Codice elaborato: EOL-ARC-03	Scala/Formato: Varie - A3
----------------------------------------	------------------------------

0	Maggio 2022	Prima emissione	M.G.Liseno	M&M	GRVALUE
REV.	DATA	DESCRIZIONE	ELABORAZIONE	VERIFICA	APPROVAZIONE

LEGENDA

	AEROGENERATORE E PIAZZOLA		SSE
	CAVIDOTTO		
TIPI DI VEGETAZIONE		GRADO DI VISIBILITA' DEI SUOLI	
	Superfici artificiali		Nulla
	Incolto o stoppie		Area inaccessibile
	Aree boschive		Area urbanizzata
	Limite dell'area ricognita		

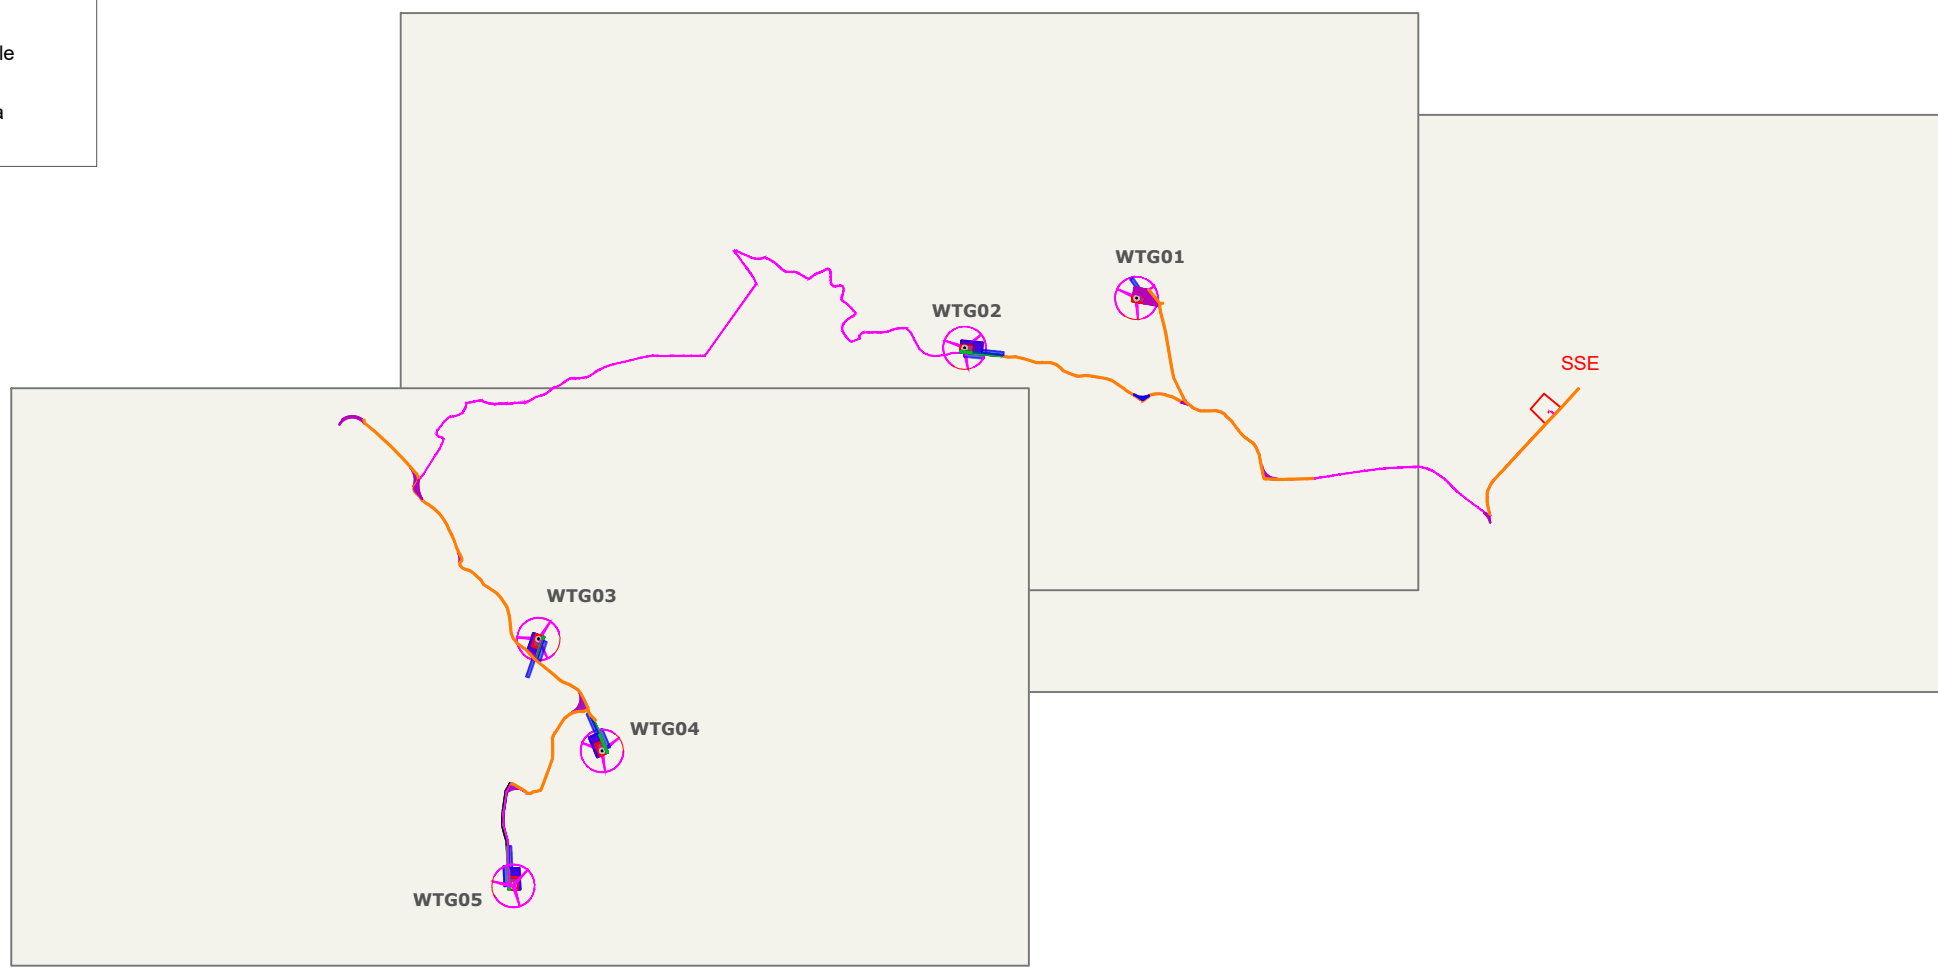

PROGETTO DEFINITIVO PER LA REALIZZAZIONE DI UN PARCO EOLICO DENOMINATO "SA FIURIDA"
 COMPOSTO DA 5 AEROGENERATORI DA 6,3 MW, PER UNA POTENZA COMPLESSIVA DI
 31,5 MW SITO NEL COMUNE DI ERULA (SS) ,
 CON OPERE DI CONNESSIONE NEL COMUNE DI ERULA E TULA (SS)

Scala
1:30.000

Giugno 2022

Keymap

Committente: GRV WIND SARDEGNA 5 S.R.L.
 Via Durini, 9 - Tel. +39.02.50043159
 20122 Milano - PEC: grwindsardegna5@legalmail.it


VERIFICA PREVENTIVA DELL'INTERESSE ARCHEOLOGICO



EOL-ARC-03 - Carta della visibilità della componente archeologica al suolo

Responsabile:
 Dott.ssa Maria Grazia Liseno



NOSTOI
 Via San Marco 1511 - 30015 CHIOGGIA (VE)
 CF-P.IVA-Reg.I. 03653560270 REA 327005
 Via Dante, 134 - 85024 LAVELLO (PZ) REA 127240
 info@nostoi-archeologia.it




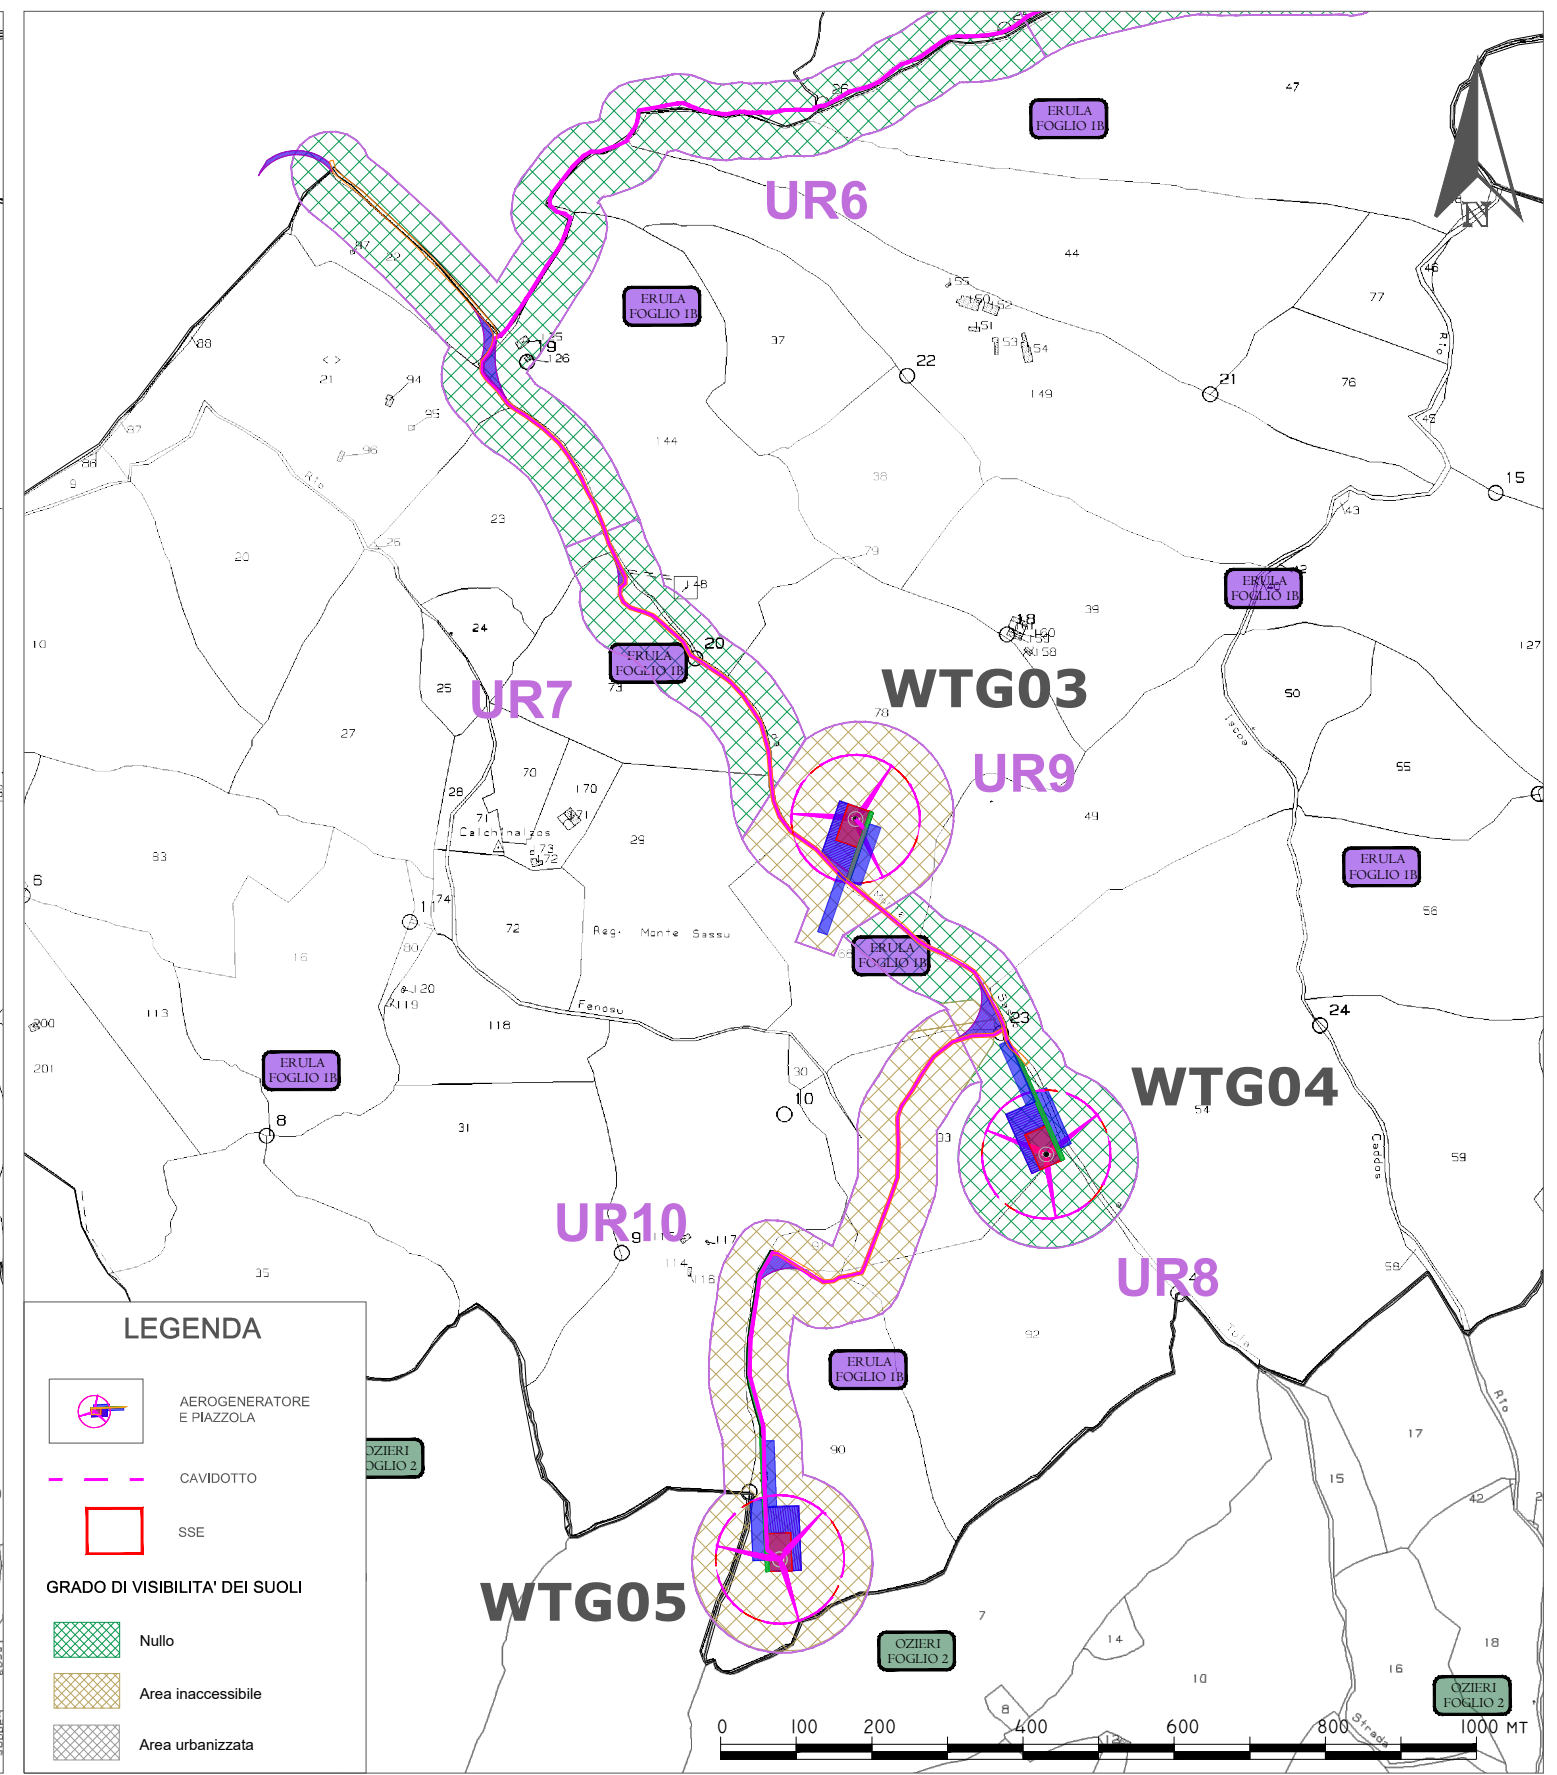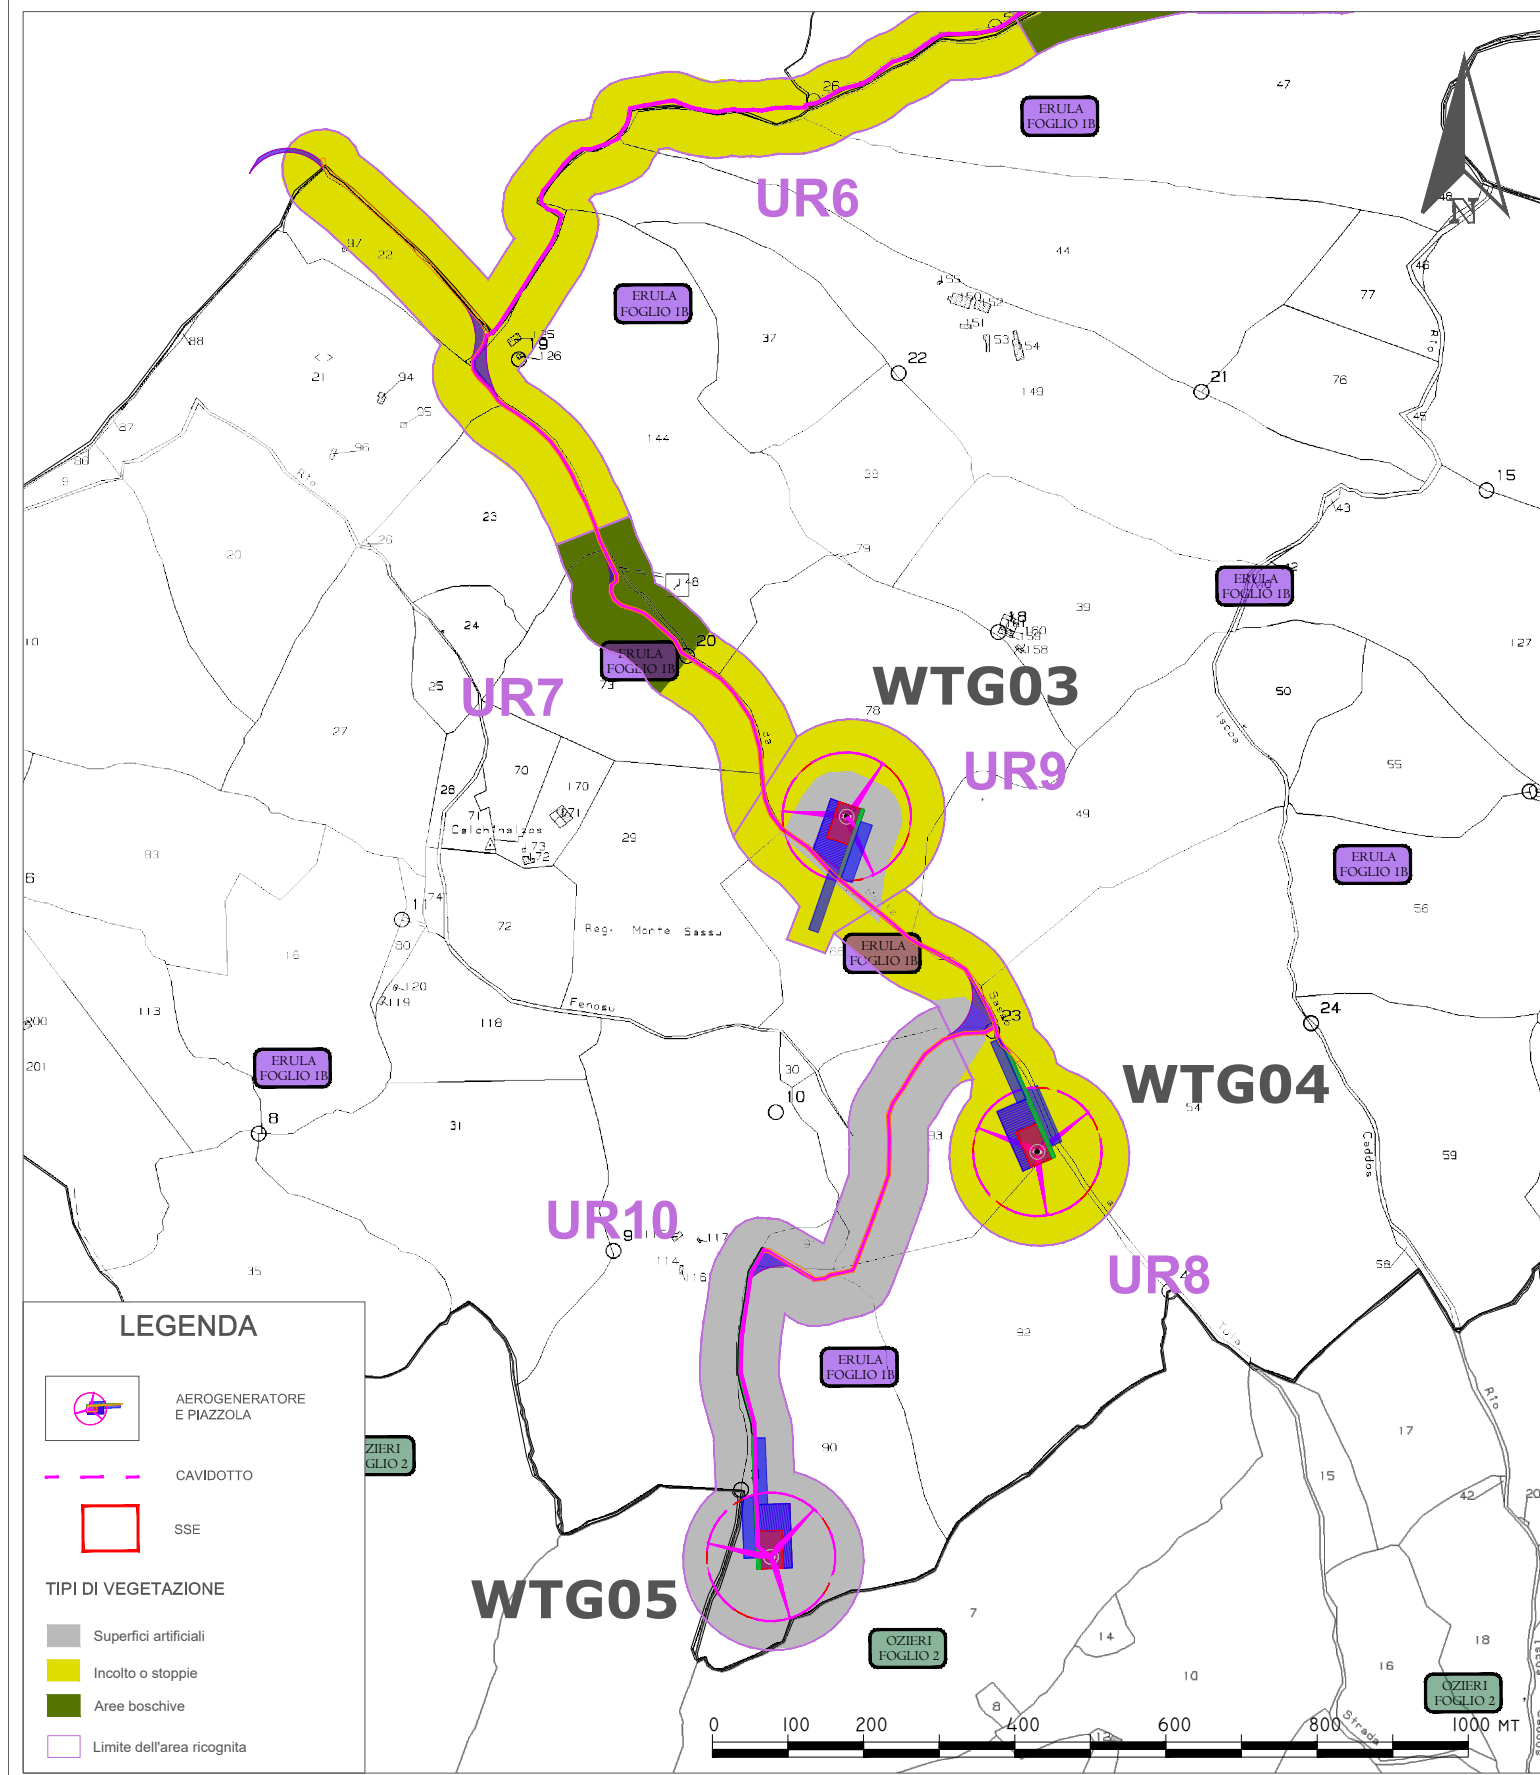

PROGETTO DEFINITIVO PER LA REALIZZAZIONE DI UN PARCO EOLICO DENOMINATO "SA FIURIDA" COMPOSTO DA 5 AEROGENERATORI DA 6,3 MW, PER UNA POTENZA COMPLESSIVA DI 31,5 MW SITO NEL COMUNE DI ERULA (SS), CON OPERE DI CONNESSIONE NEL COMUNE DI ERULA E TULA (SS)

Scala
1:10.000

Giugno 2022
01


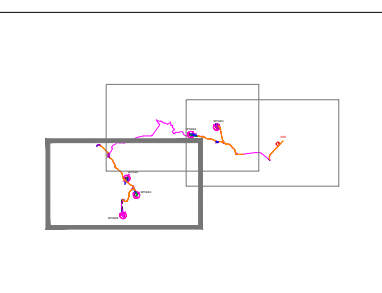


Committente: GRV WIND SARDEGNA 5 S.R.L.
Via Durini, 9 - Tel. +39.02.50043159
20122 Milano - PEC: grwindsardegna5@legalmail.it

VERIFICA PREVENTIVA DELL'INTERESSE ARCHEOLOGICO
EOL-ARC-03 - Carta della visibilità della componente archeologica al suolo

Responsabile:
Dott.ssa Maria Grazia Liseno


NOSTOI
Via San Marco 1511 - 30015 CHIOGGIA (VE)
CF-P.IVA-Reg.I. 03653560270 REA 327005
Via Dante, 134 - 85024 LAVELLO (PZ) REA 127240
info@nostoi-archeologia.it

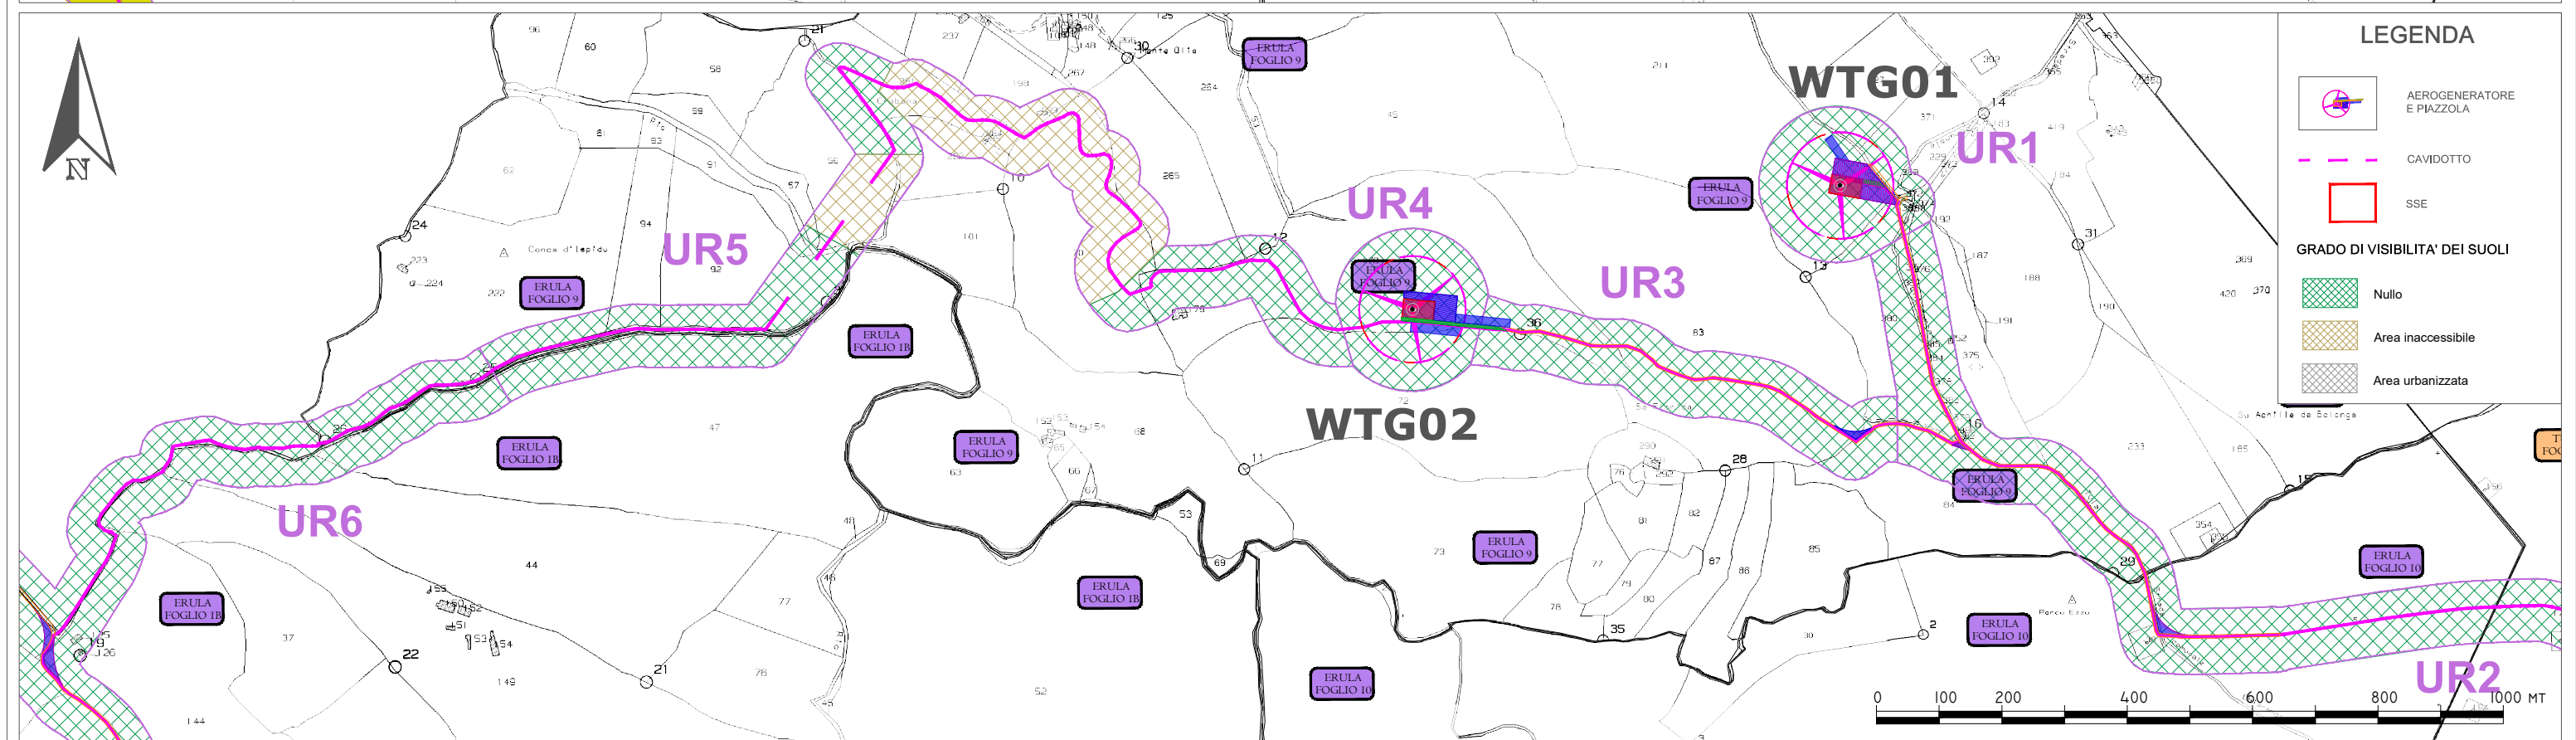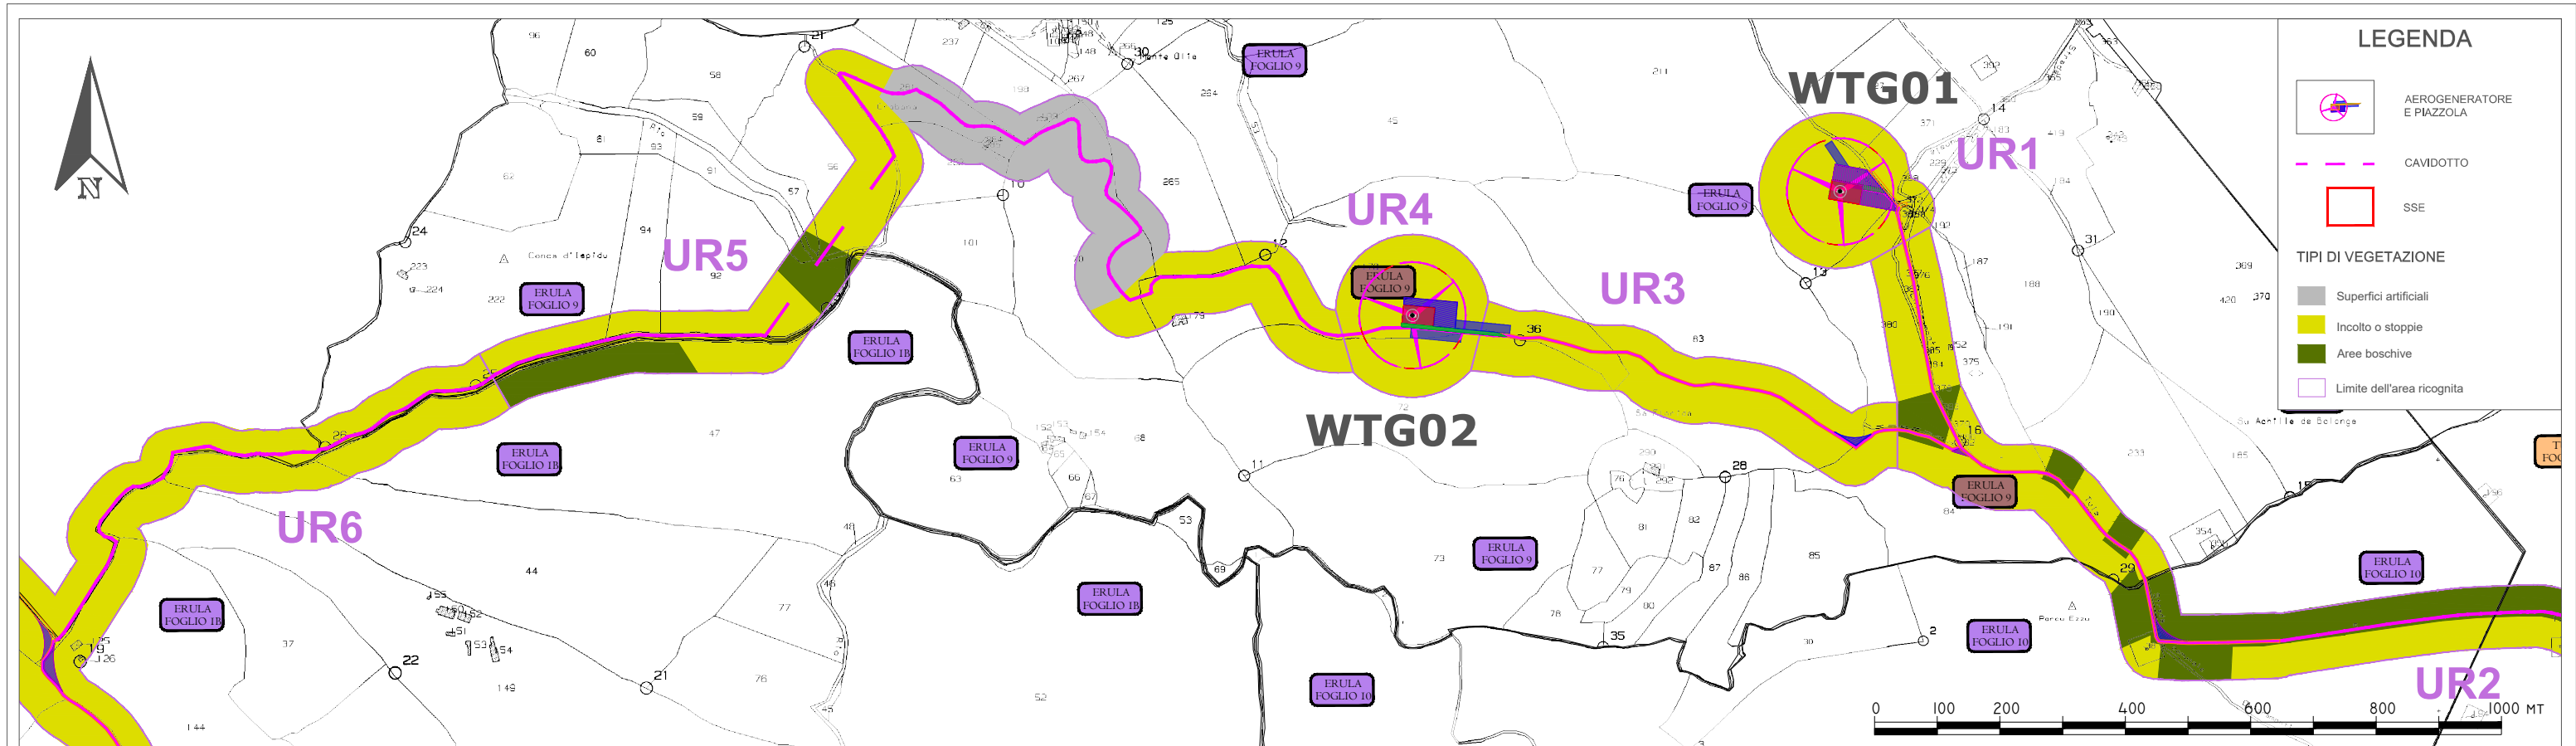

PROGETTO DEFINITIVO PER LA REALIZZAZIONE DI UN PARCO EOLICO DENOMINATO "SA FIURIDA" COMPOSTO DA 5 AEROGENERATORI DA 6,3 MW, PER UNA POTENZA COMPLESSIVA DI 31,5 MW SITO NEL COMUNE DI ERULA (SS), CON OPERE DI CONNESSIONE NEL COMUNE DI ERULA E TULA (SS)


Scala
1:10.000

Giugno 2022
02

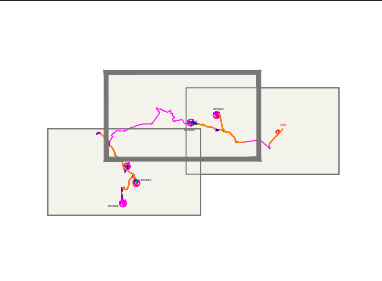

Committente: GRV WIND SARDEGNA 5 S.R.L.
Via Durini, 9 - Tel. +39.02.50043159
20122 Milano - PEC: grwindsardegna5@legalmail.it

Responsabile:
Dott.ssa Maria Grazia Liseno


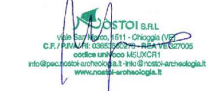


NOSTOI
Via San Marco 1511 - 30015 CHIOGGIA (VE)
CF-P.IVA-Reg.I. 03653560270 REA 327005
Via Dante, 134 - 85024 LAVELLO (PZ) REA 127240
info@nostoi-archeologia.it



EOL-ARC-03 - Carta della visibilità della componente archeologica al suolo


VERIFICA PREVENTIVA DELL'INTERESSE ARCHEOLOGICO

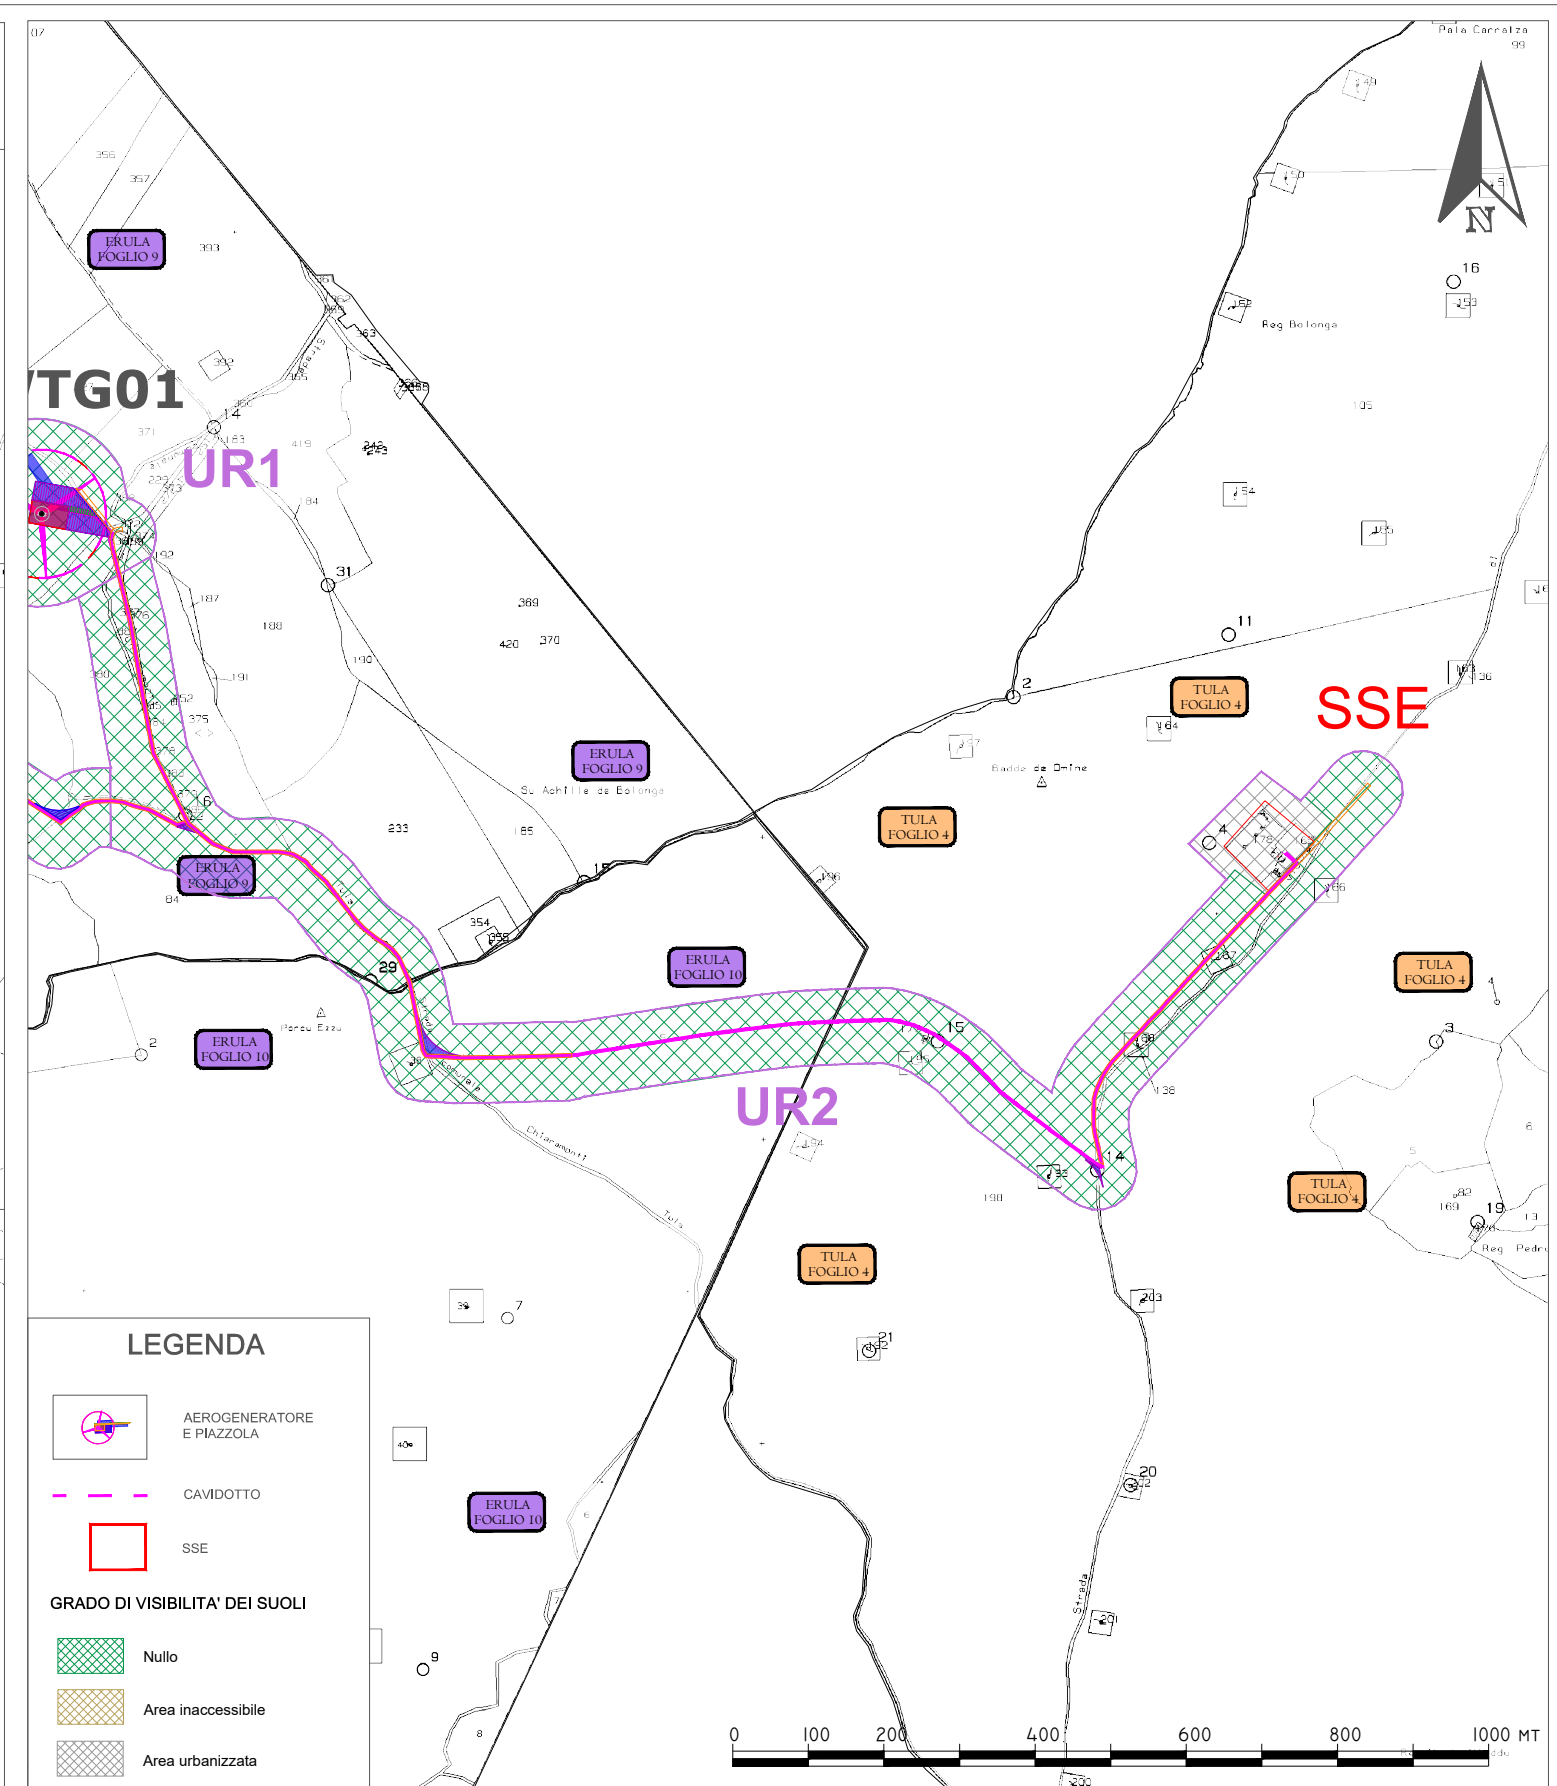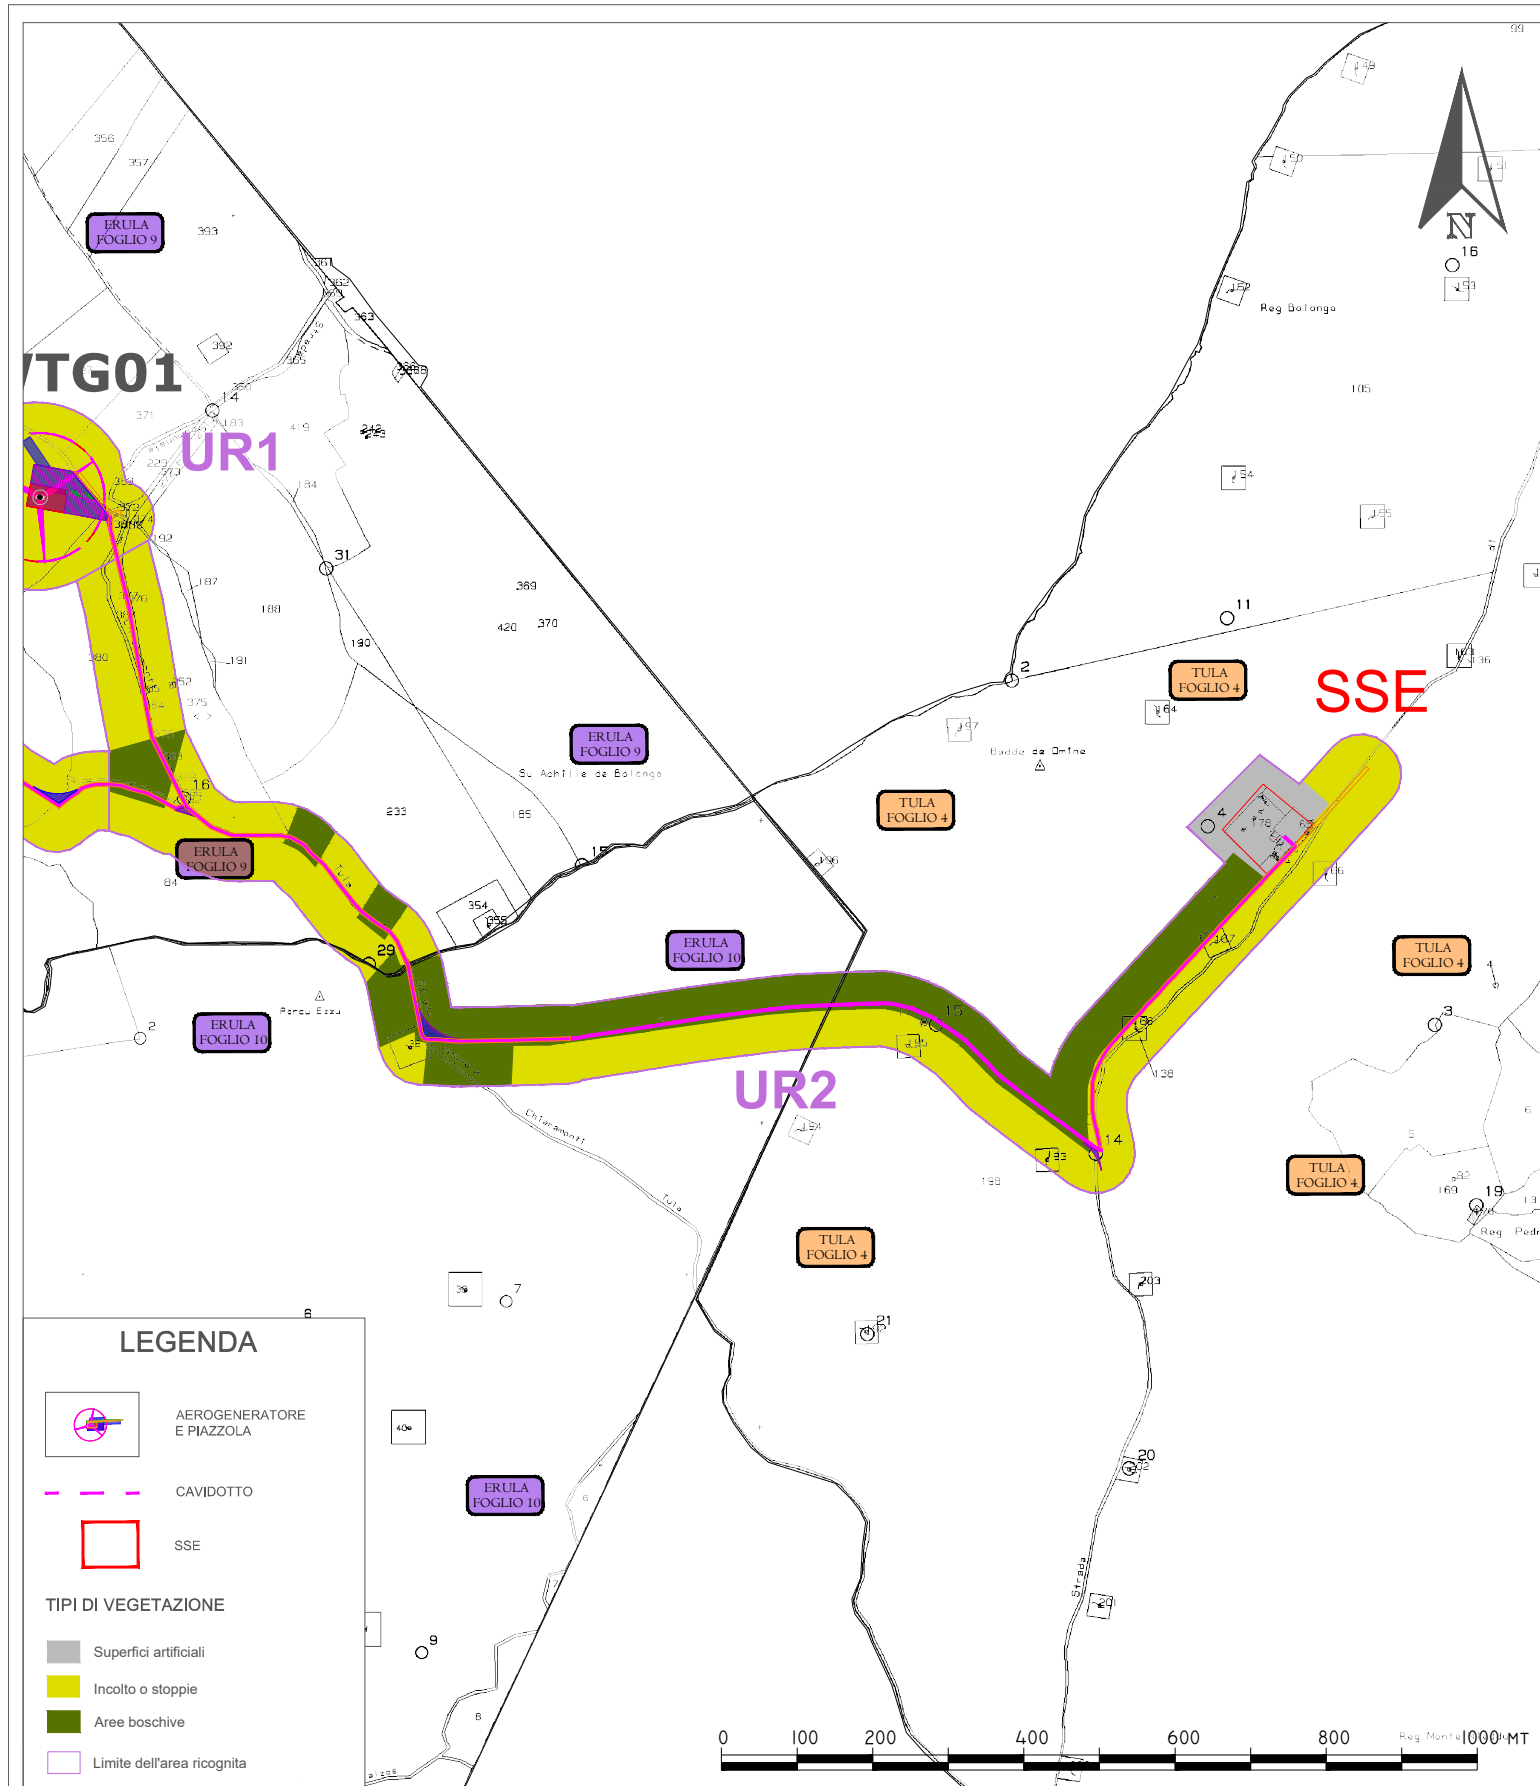

PROGETTO DEFINITIVO PER LA REALIZZAZIONE DI UN PARCO EOLICO DENOMINATO "SA FIURIDA" COMPOSTO DA 5 AEROGENERATORI DA 6,3 MW, PER UNA POTENZA COMPLESSIVA DI 31,5 MW SITO NEL COMUNE DI ERULA (SS), CON OPERE DI CONNESSIONE NEL COMUNE DI ERULA E TULA (SS)

Scala
1:10.000

Giugno 2022
03

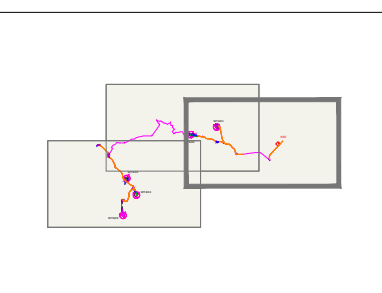

Committente: GRV WIND SARDEGNA 5 S.R.L.
Via Durini, 9 - Tel. +39.02.50043159
20122 Milano - PEC: grwindsardegna5@legalmail.it

VERIFICA PREVENTIVA DELL'INTERESSE ARCHEOLOGICO
EOL-ARC-03 - Carta della visibilità della componente archeologica al suolo

Responsabile:
Dott.ssa Maria Grazia Liseno

NOSTOI
Via San Marco 1511 - 30015 CHIOGGIA (VE)
CF-P.IVA-Reg.I. 03653560270 REA 327005
Via Dante, 134 - 85024 LAVELLO (PZ) REA 127240
info@nostoi-archeologia.it