


PLANIMETRIA AREA DI PROGETTO  
SCALA 1:5000



PROFILI LONGITUDINALI E SEZIONI RAPPRESENTATIVE  
VIABILITA' D'IMPIANTO

Profilo : "A-A"

SCALA DISTANZE = 1 : 2000  
SCALA QUOTE = 1 : 500

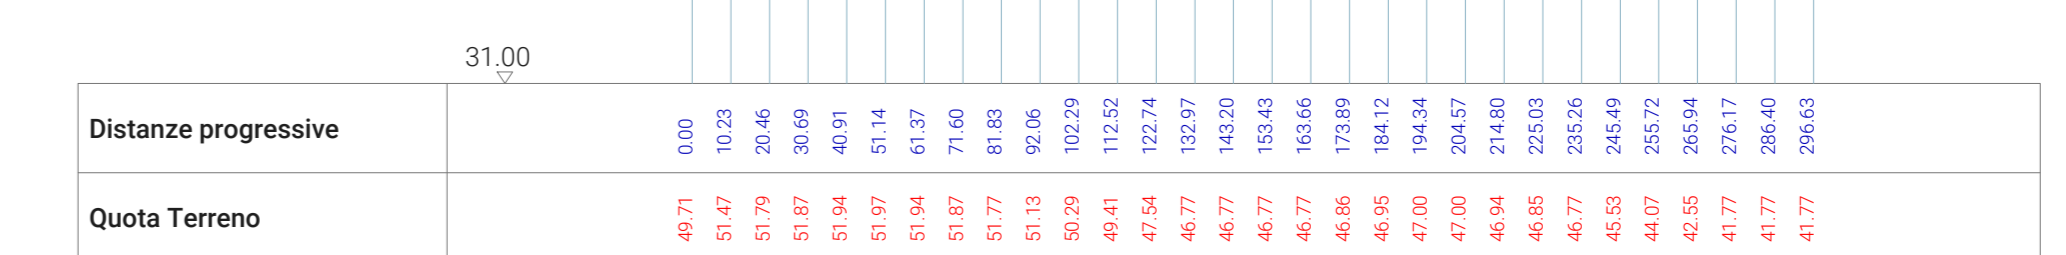


Sezione : "a1-a1"

SCALA DISTANZE = 1 : 200  
SCALA QUOTE = 1 : 200



Sezione : "a2-a2"

SCALA DISTANZE = 1 : 200  
SCALA QUOTE = 1 : 200

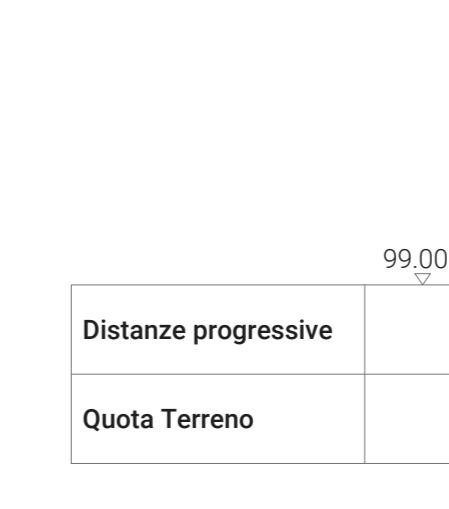


Sezione : "a3-a3"

SCALA DISTANZE = 1 : 200  
SCALA QUOTE = 1 : 200




Profilo : "B-B"

SCALA DISTANZE = 1 : 2000  
SCALA QUOTE = 1 : 500

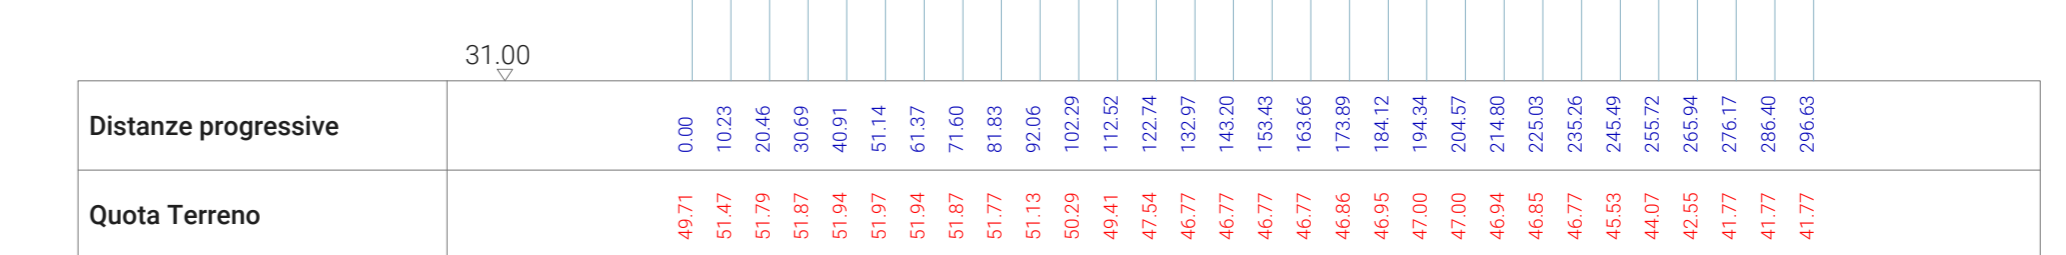


Sezione : "b1-b1"

SCALA DISTANZE = 1 : 200  
SCALA QUOTE = 1 : 200

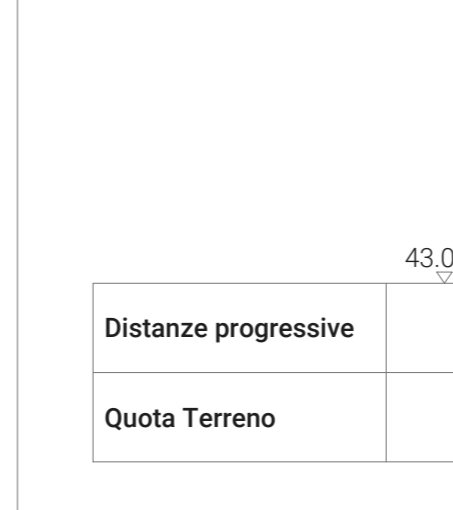

Sezione : "b2-b2"

SCALA DISTANZE = 1 : 200  
SCALA QUOTE = 1 : 200

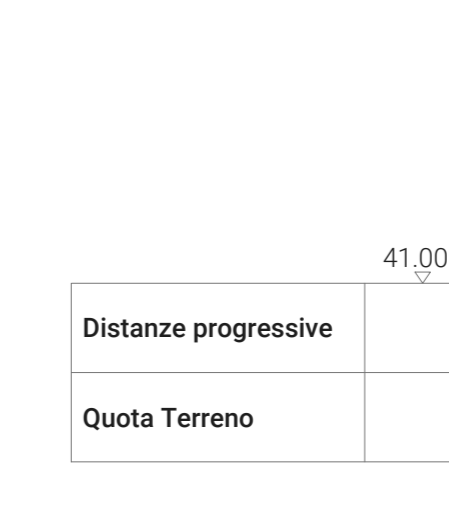

Sezione : "b3-b3"


SCALA DISTANZE = 1 : 200  
SCALA QUOTE = 1 : 200



PROFILI LONGITUDINALI IMPIANTO  
SCALA 1:2000


Profilo : "1-1"

SCALA DISTANZE = 1 : 2000  
SCALA QUOTE = 1 : 500

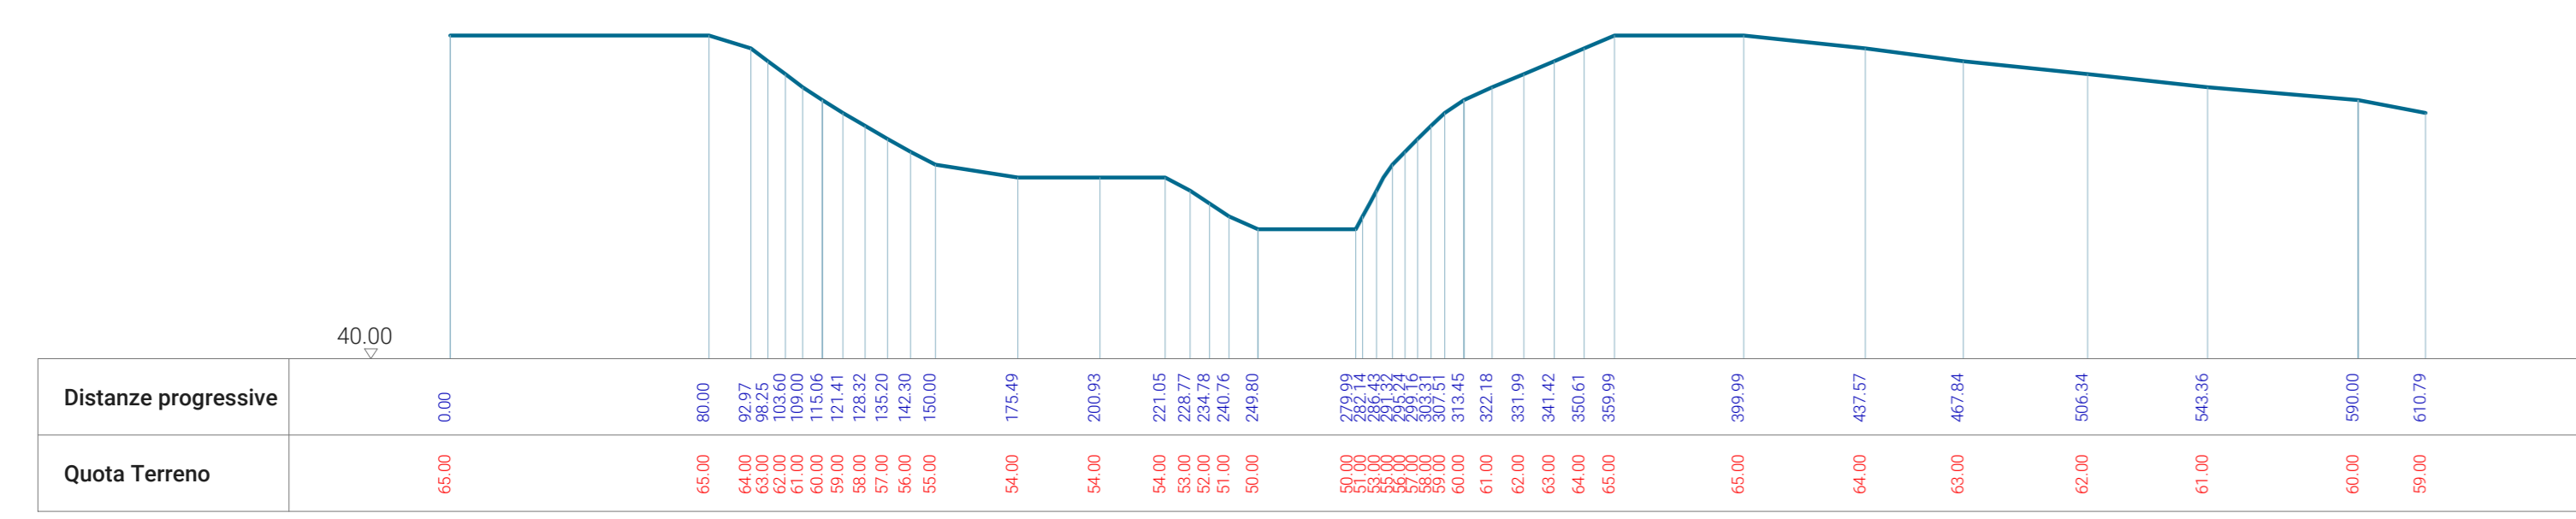


Profilo : "2-2"

SCALA DISTANZE = 1 : 2000  
SCALA QUOTE = 1 : 500

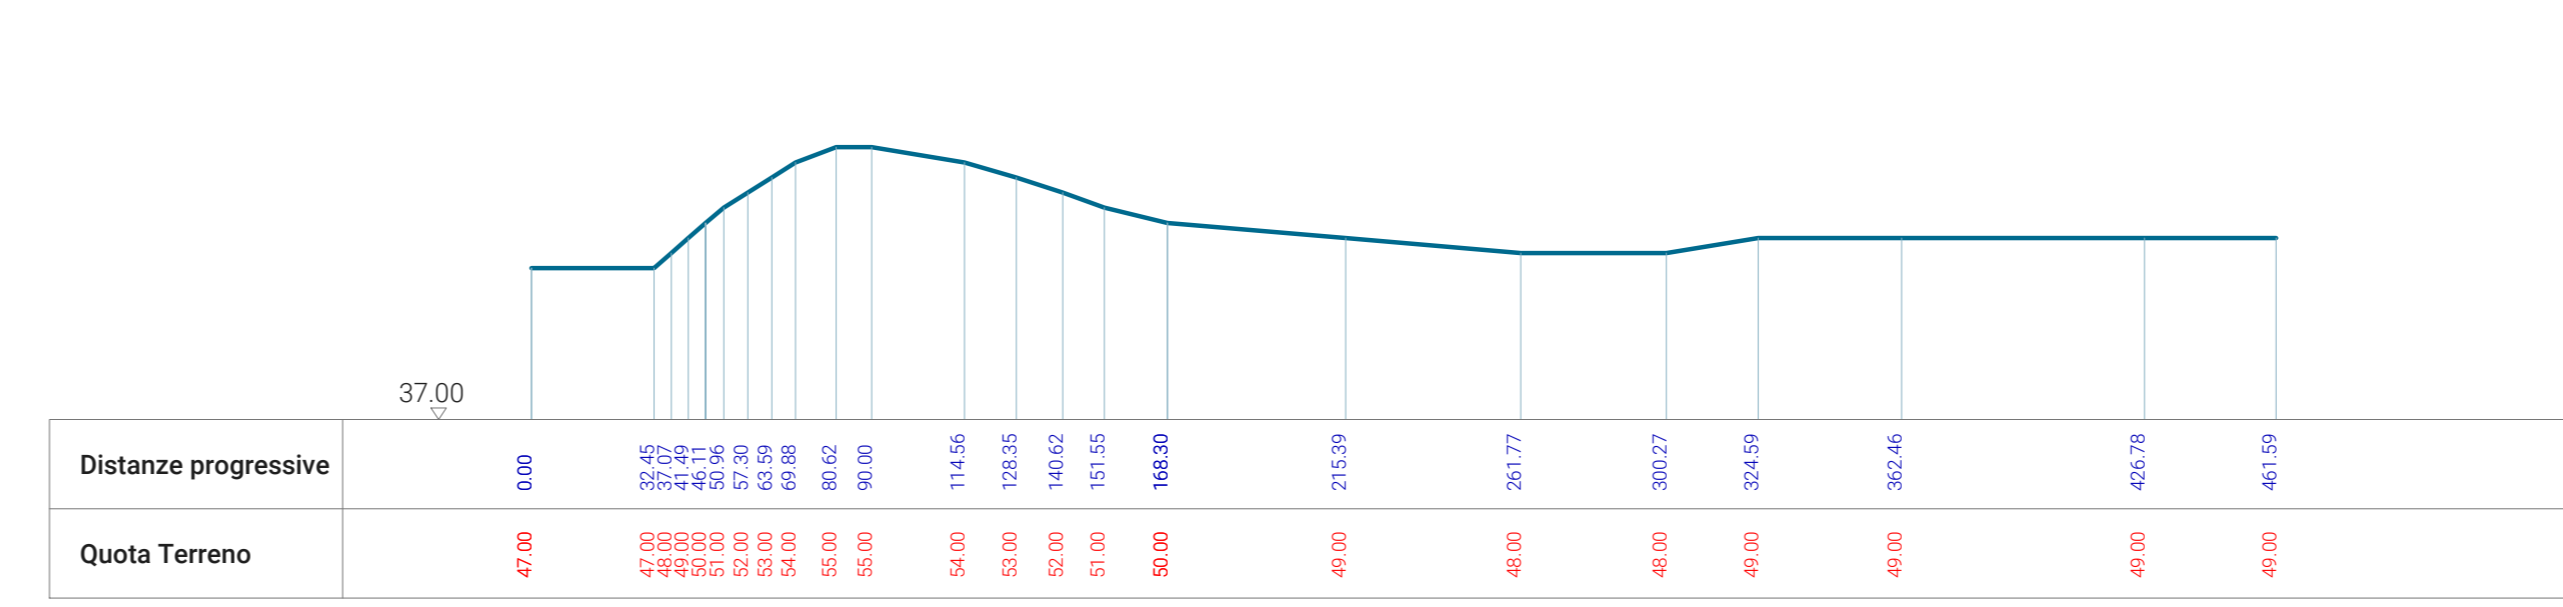


Profilo : "3-3"

SCALA DISTANZE = 1 : 2000  
SCALA QUOTE = 1 : 500

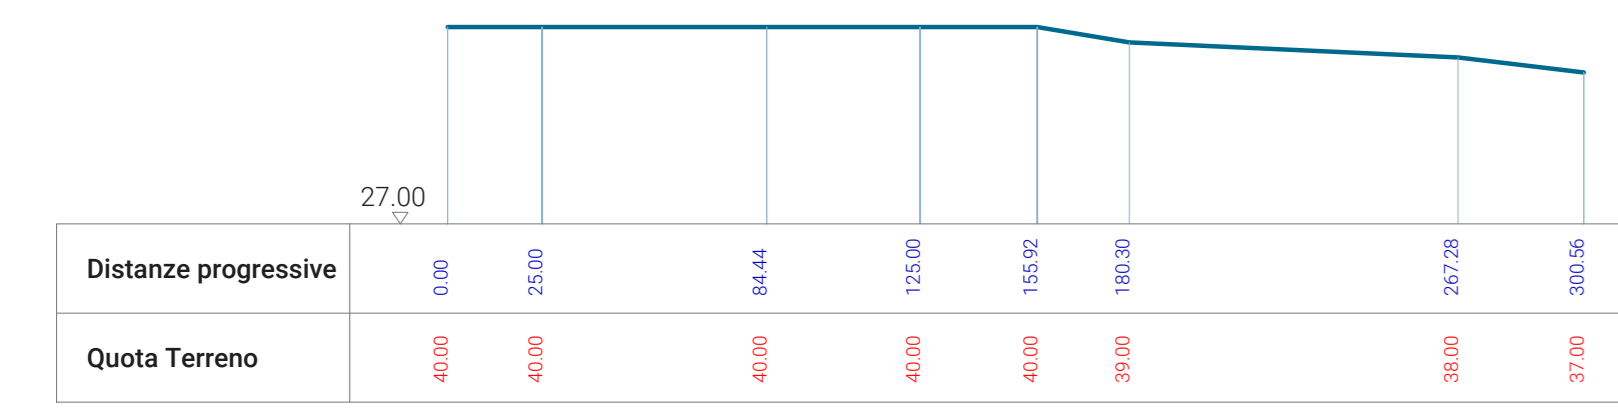


Profilo : "4-4"

SCALA DISTANZE = 1 : 2000  
SCALA QUOTE = 1 : 500

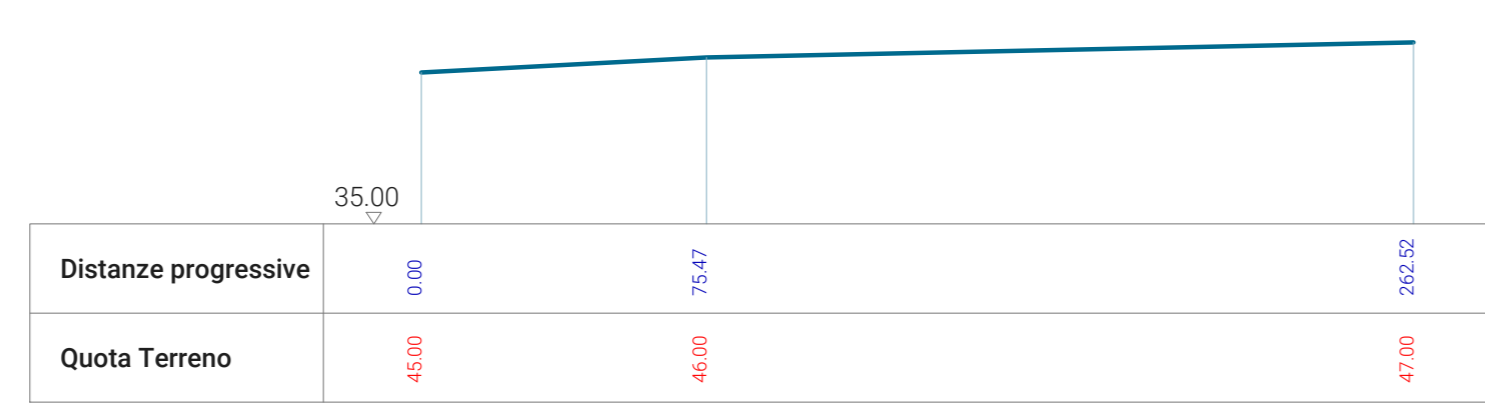


Profilo : "5-5"

SCALA DISTANZE = 1 : 2000  
SCALA QUOTE = 1 : 500

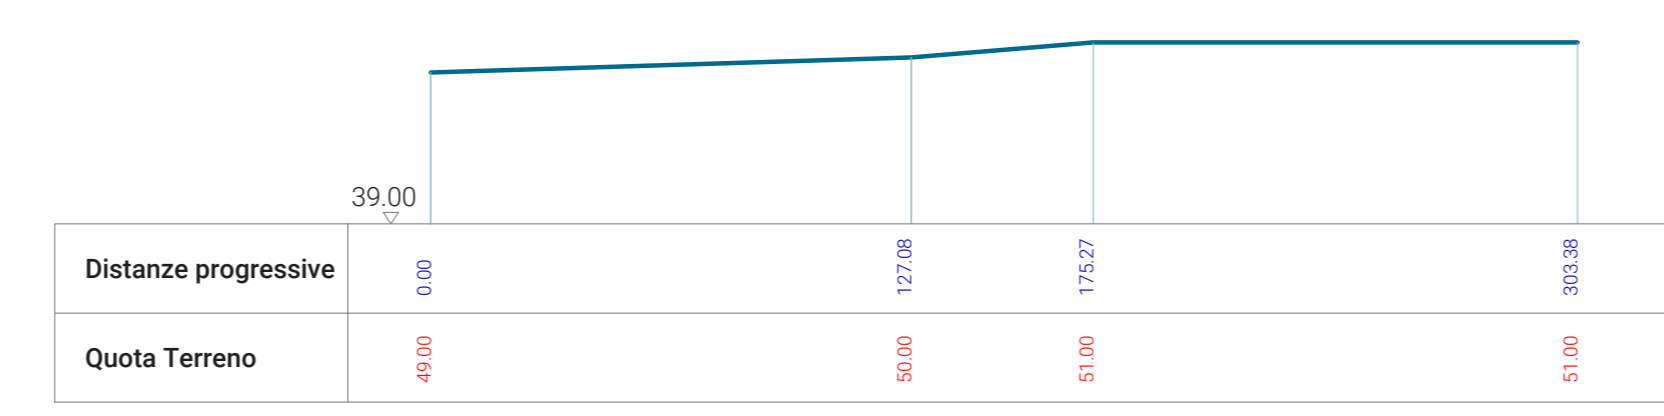

Profilo : "6-6"

SCALA DISTANZE = 1 : 2000  
SCALA QUOTE = 1 : 500

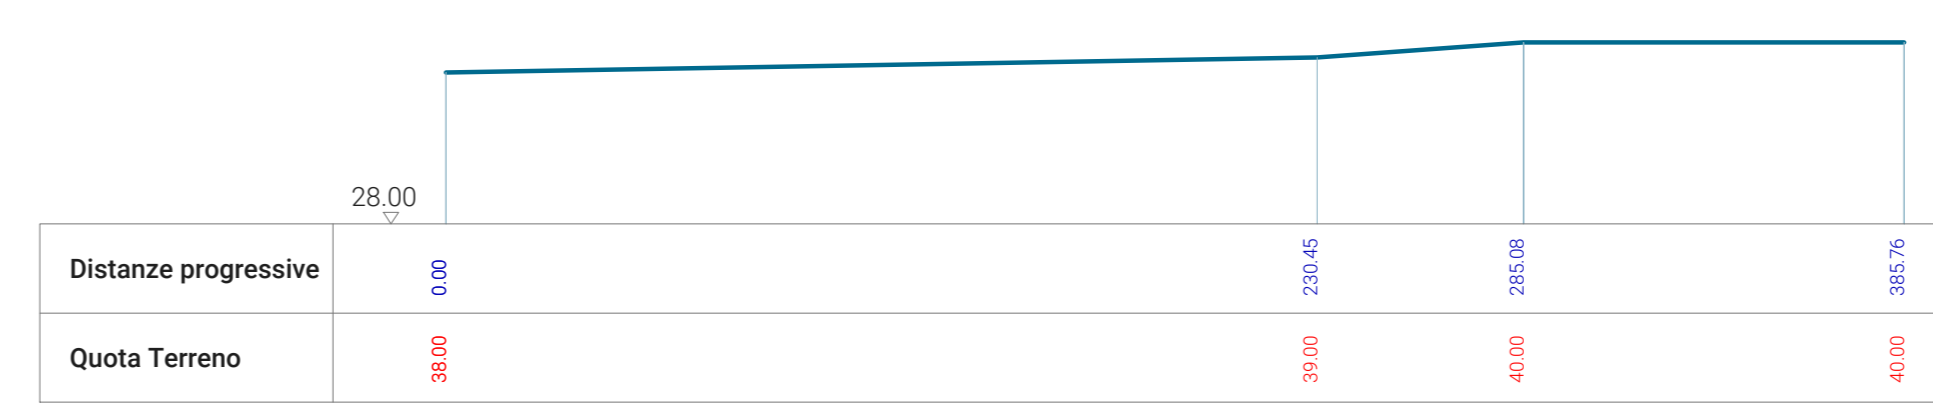

REGIONE SARDEGNA  
Provincia di Sassari  
COMUNE DI SASSARI E PORTO TORRES

Realizzazione di un Parco Agrivoltaco  
di potenza nominale pari a 28 MWp  
denominato "SASSARI 3" sito nei  
Comuni di Sassari e Porto Torres  
Località "Strada Vicinale Santa Giusta"

OGGETTO <b>PROGETTO DEFINITIVO PROFILI LONGITUDINALI E SEZIONI RAPPRESENTATIVE VIABILITA' DI IMPIANTO</b>		SASSARI3-PDT06
ELABORATO	ELABORAZIONE	VERIFICA
DATA Aprile 2022	REVISIONE 00	DESCRIZIONE Emissione per procedura di VIA
Elaborazione Ing. E. Panisano		Verifica Ing. E. Cantarino
TEAM Ing. Emanuele CANTERINO Dott. Cosetta ERTOLIO Dott. Ag. Paola VIGI Ing. Antonella PALISSANO Dott. Antonio FERRIS		PROGETTO <b>IMPIANTO AGRIVOLTAICO SASSARI 3</b>
GRUPPO DI LAVORO Dott. Ag. Guido BELLU Dott. Cosetta ERTOLIO Dott. Ag. Paola VIGI Dott. Ag. Antonella PALISSANO Dott. Antonio FERRIS		PROFONDATE <b>Energia Pulita Italiana s.r.l.</b>
PROGETTAZIONE Ing. Emanuele CANTERINO		SEDE LEGALE Via dell'Industria, 3 41032 - Reggio Emilia (RE)
COORDINAMENTO Ing. Emanuele CANTERINO		REFERENTE Diego Gonzalez Caceres
DATA 11/04/2022		FORMATO A0
SCALA varie		FORMATO A0