PLANIMETRIA GENERALE- Scala 1:20.000

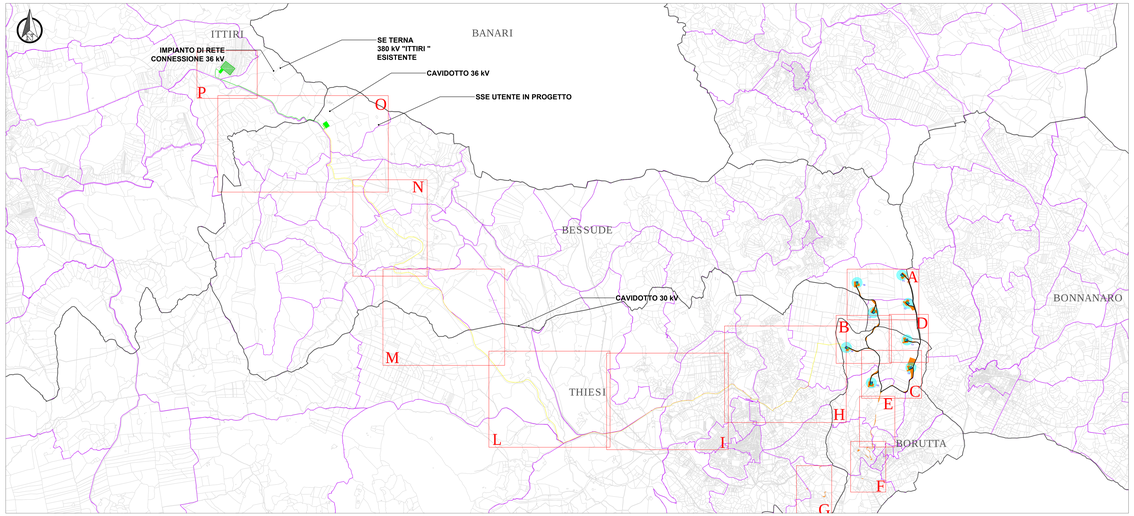

PLANIMETRIA CATASTALE - QUADRO E - Scala 1:2000

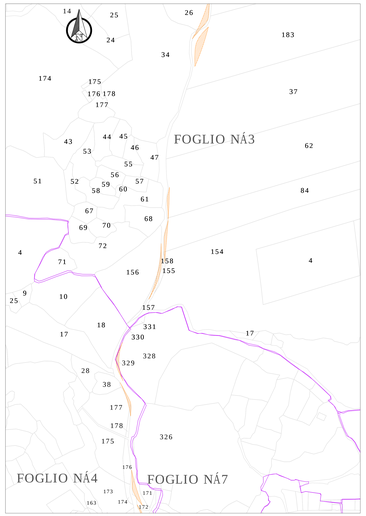

PLANIMETRIA CATASTALE - QUADRO F - Scala 1:2000

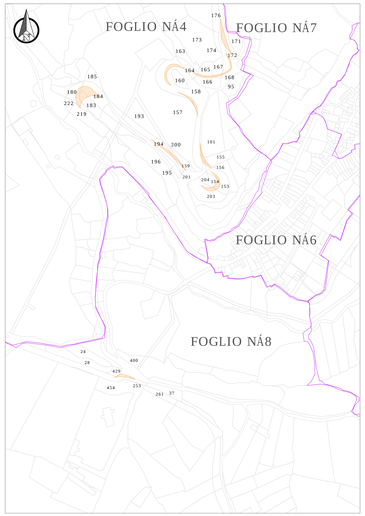

PLANIMETRIA CATASTALE - QUADRO G- Scala 1:2000

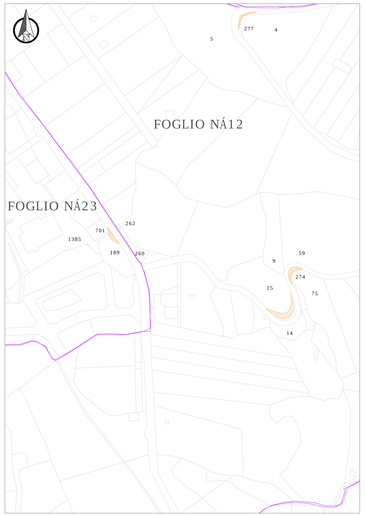

PLANIMETRIA CATASTALE - QUADRO H - Scala 1:4000

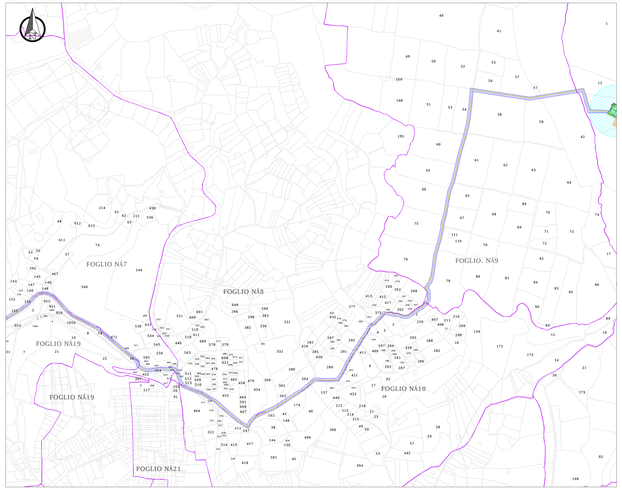

PLANIMETRIA CATASTALE - QUADRO I - Scala 1:4000

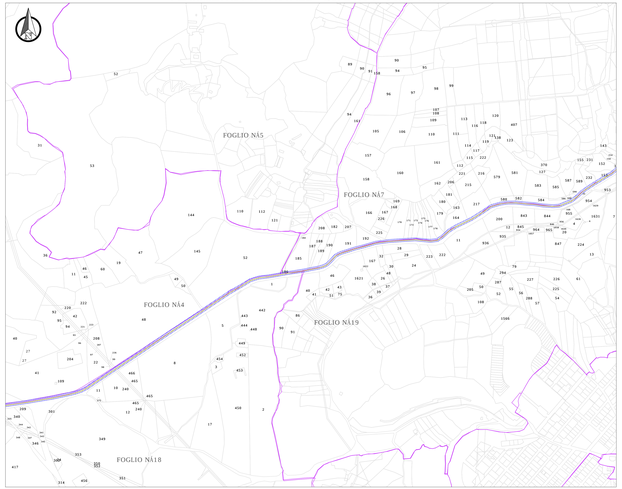

PLANIMETRIA CATASTALE - QUADRO L - Scala 1:4000

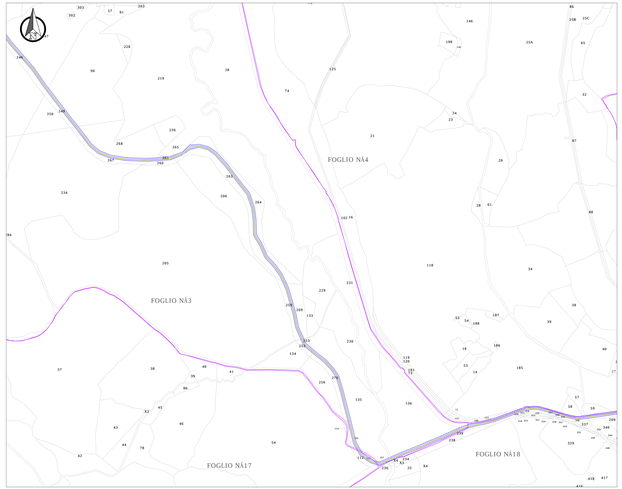

LEGENDA

SIMBOLO	DESCRIZIONE
XX	Particella catastale
	Limiti comunali amministrativi
	Fogli catastali
	Cavidotto 30 kV
	Cavidotto 36 kV
	Fondazione aerogeneratore
	SSE utente in progetto
	Impianto di rete connessione 36 kV
	SE Terna 380 kV "Ittiri" esistente
	Area di cantiere
	Esproprio (Piazzola, SSE utente e impianto di rete)
	Servitù di cavidotto (Buffer 10 m complessivo)
	Servitù di passaggio (Strade nuove)
	Servitù di area spazzata
	Occupazione temporanea (Piazzola di cantiere, area di cantiere e manovra gru)

REGIONE SARDEGNA
Città metropolitana di Sassari
COMUNI DI BESSUDE, BORUTTA, ITTIRI E THIESI

IMPIANTO EOLICO DENOMINATO
"ENERGIA MONTE PIZZINNU"

Oggetto: PROGETTO DEFINITIVO OPERE CIVILI — FORI-BE-RC7-15

PIANO PARTICELLARE DI ESPROPRIO GRAFICO - PLANIMETRIA

Scala: 1:20.000-1:2000-1:4000

Data	Rev.	Descrizione	Elab.	Contr.	Appr.
Aprile 2022	0	Emissione	VAT	GF	FORI

A cura di:
I.A.T. Consulenza e progetti S.r.l.
Ing. Ing. D'Amelio Fernando

Gruppo di progettazione:
Ing. Fernando D'Amelio
Ing. Massimo Ambrosino
Ing. Antonio Bellotta
Ing. Anna Bianchi
Ing. Giovanni Cirillo
Ing. Gianfranco Cirillo
Ing. Giuseppe Cirillo
Ing. Gianluca Mele
Ing. Giuseppe Mele
Ing. Antonio Pace
Ing. Anna Rosaria Pe
Ing. Gianluca Rinaldi

Certificati specialistici:
Geol. Maurizio Merola Parrino
Geol. Giuseppe Mele Parrino
Geol. Sabin Mauro Florian (geologia)
Arch.ma Laura Francesca Lorina (geologia)
Ing. Giuseppe Ambrosino
Ing. Arch. Sig. Nicola Maria (paesaggio)
Agr. Dott. Sig. Nicola Maria
Dr.Archeol. D'Andrea Maria

Progettazione:
Dott. Ing. Giuseppe Cirillo

ORDINE INGEGNERI PROVINCIA CASERTA
Ing. Giuseppe Cirillo
n. 5247 Dott. Ing. Giuseppe Cirillo

Il Committente:

iat CONSULENZA E PROGETTI

Committente:
Frab Olsen Renewables Italy s.r.l.
Viale Cavro Pescara, 122 - 65121 Rocca(PE)
P.I. 02.00.000.069.(PE) - REA PE-00000000

Frab Olsen Renewables

AR	OPERA DI RIFERIMENTO	DISEGNO	ARCHIVIO
	FORI-BE-RC7-15	FORI-BE-RC7-15	FORI-BE-RC7-15

Committente: I.A.T. Consulenza e progetti S.r.l. - Via Michele Coppola n. 2 CAP 81100 - CE(CE) Capitale: 70.000,00 - P.IVA 03.740.270.618
Sede operativa: Via Michele Coppola n. 2 CAP 81100 - CE(CE) - Tel. 0823 - 1 - Fax 0823 - 1 - Sito web: www.iat-srl.it - E-mail: info@iat-srl.it - PEC: iat@pec.iat-srl.it

Il presente elaborato è proprietà della società committente ed inoltre è vietata la riproduzione e la divulgazione a terzi senza autorizzazione.