## PLANIMETRIA GENERALE- Scala 1:10.000

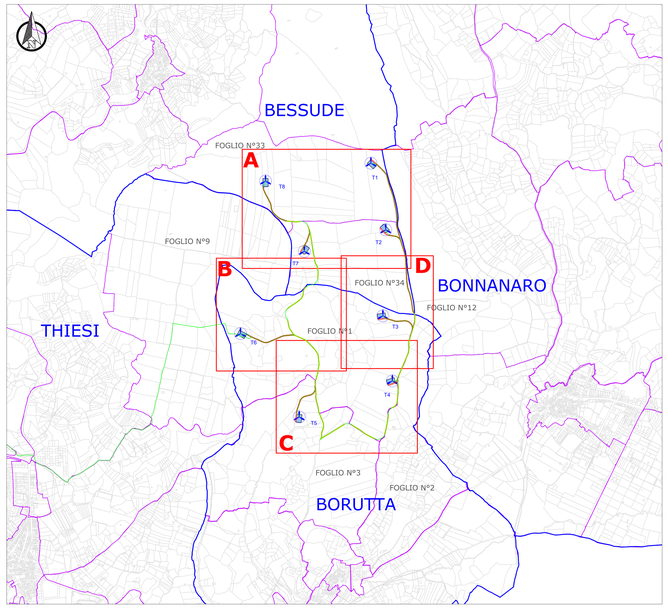


## PLANIMETRIA CATASTALE - QUADRO A - Scala 1:2000

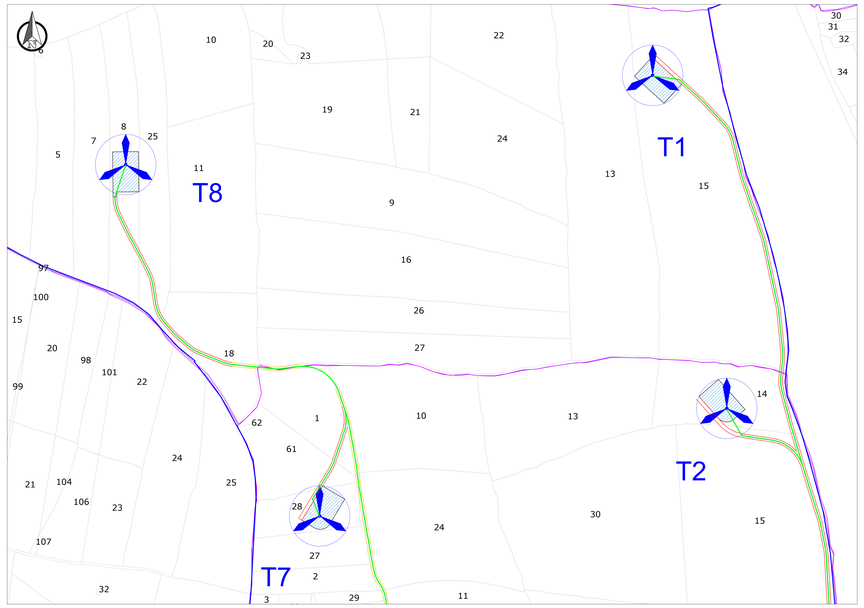


LEGENDA

- SUPERFICIE PIAZZOLA
- AEREOGENERATORE
- XX PARTICELLA CATASTALE
- LIMITI AMMINISTRATIVI
- FOGLI CATASTALI
- STRADE NUOVE
- STRADE DA ADEGUARE
- CAVIDOTTO

## PLANIMETRIA CATASTALE - QUADRO B - Scala 1:2000

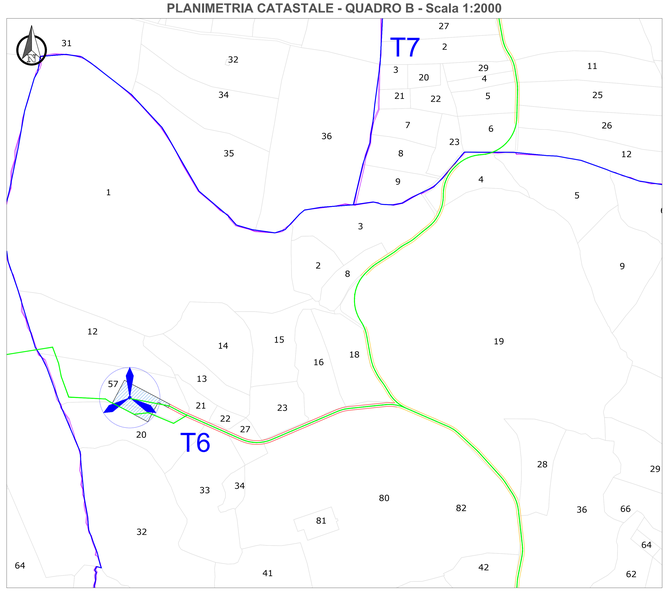


## PLANIMETRIA CATASTALE - QUADRO C - Scala 1:2000

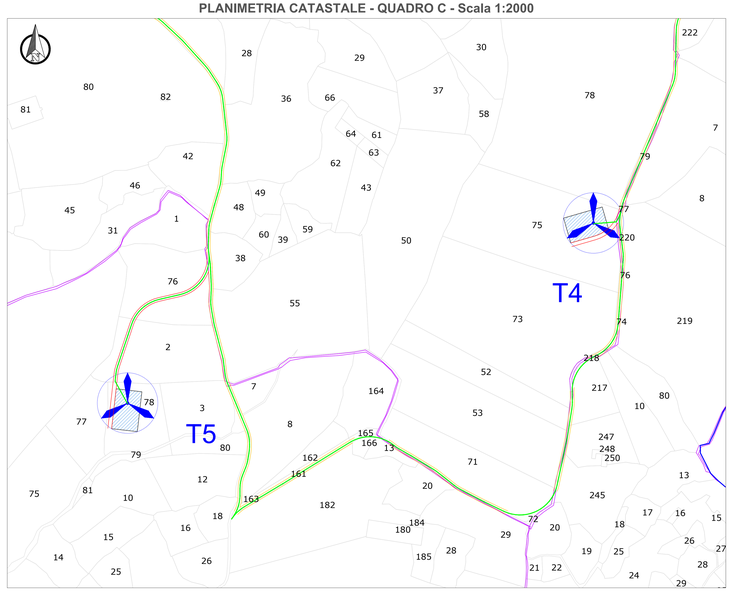


## PLANIMETRIA CATASTALE - QUADRO D - Scala 1:2000

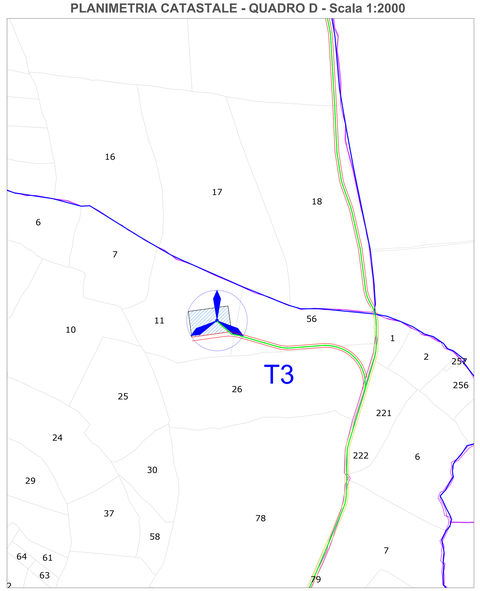


**REGIONE SARDEGNA**
Città metropolitana di Sassari
COMUNI DI BESSUDE, BORUTTA, ITTIRI E THIESI

**IMPIANTO EOLICO DENOMINATO**
**"ENERGIA MONTE PIZZINNU"**

| | |
|---|---|
| Oggetto: PROGETTO DEFINITIVO OPERE CIVILI | FORI-BE-TC4 |
| Titolo: **ESTRATTO MAPPA CATASTALE** | Scala: Formato: A0 1:10.000-2.000 |

| Data | Rev. | Descrizione | Elab. | Contr. | Appr. |
|---|---|---|---|---|---|
| | | | | | |
| | | | | | |
| Aprile 2022 | 0 | Emissione | IAT | GF | FORI |

**A cura di:**
I.A.T. Consulenza e progetti S.r.l.
Dott. Ing. Giuseppe Frongia

**Gruppo di progettazione:**
Dott. Ing. Giuseppe Frongia (coordinatore e responsabile)
Ing. Giuseppe Frongia
Ing. Enrico Balzotti
Ing. Alessio Cocco
Ing. Gianfranco Curda
Ing. Paolo Deraglia
Ing. Andrea Frongia
Ing. Andrea Grixa
Dott.ssa Eleonora Pio
Ing. Elisa Rizzi

**Controlli specialistici:**
Dott. Geol. Fabio Pinna
Dott. Matteo Tatti (Archeologo)
Dott. Gianluca Cadeddu (Agronomo)
Dott.ssa Gerti Pantuzzo (Agro-geologo)
Ing. Giovanni Antonio Pesce
Ing. Dott. Ing. Nicola Atzeni jr.
Dott. Nat. Fabio Schirru (Flora)
Dr.Pr.Nat. (Vertebrati)

**Progettazione:**
Dott. Ing. Giuseppe Frongia
ORDINE INGEGNERI PROVINCIA CAGLIARI
N. 3481 Dott. Ing. Giuseppe Frongia

**Il Committente:**

iat CONSULENZA E PROGETTI
www.iatcongiu.it

**Committente:**
**Fred. Olsen Renewables Italy s.r.l.**
Viale Castro Pretorio, 122 - 00185 Roma(RM)
PEC: fred.olsenrenewablesitaly@legalmail.it
Fred. Olsen Renewables

| A0 | 1189 (H) x 841 (W) mm (mm 0000) | 2021/0284 |
|---|---|---|
| Formato | File original | Codice progetto |

Elaborazioni I.A.T. Consulenza e progetti S.r.l. con sede unica - Via Mameli Gian s.n.c. 09 CAGLIARI - 09122 Cagliari, Tel./Fax +39.070.6528287

Il presente elaborato è proprietà della società IAT Consulenza e progetti S.r.l. e non può essere riprodotto o portato a conoscenza di terzi senza il suo consenso scritto.
Il presente elaborato deve essere letto e interpretato nel complesso del contesto di tutta la documentazione costituente il progetto definitivo.
Le misure riportate sono espresse in metri salvo diversa indicazione e le quotature prevalgono sulla scala di disegno.