QUADRO 7

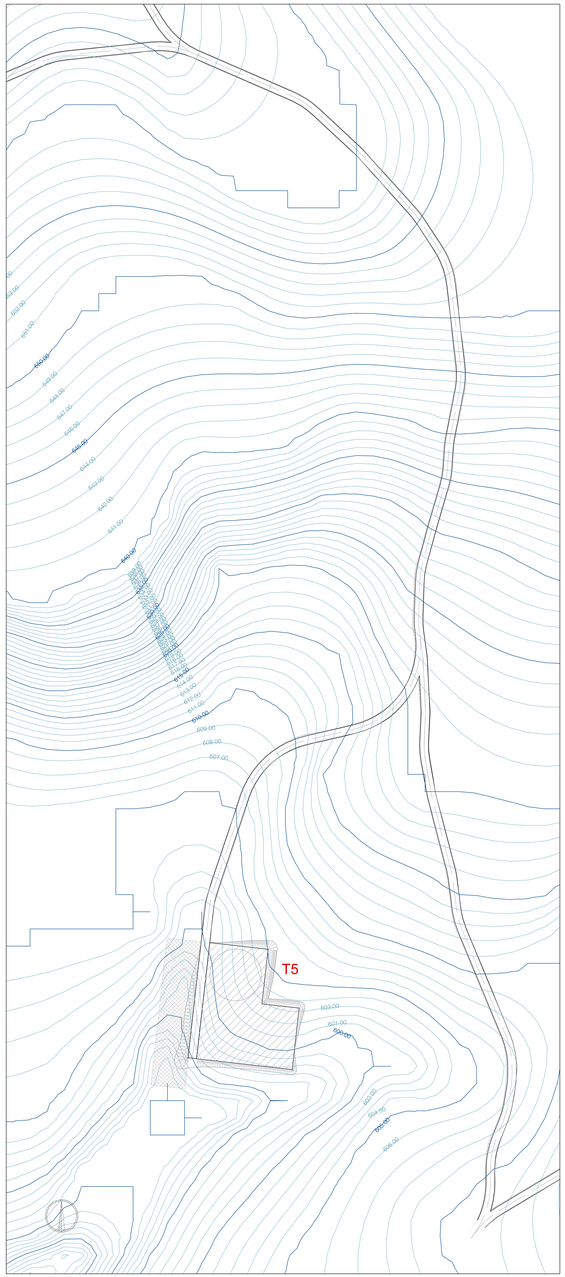

QUADRO 9

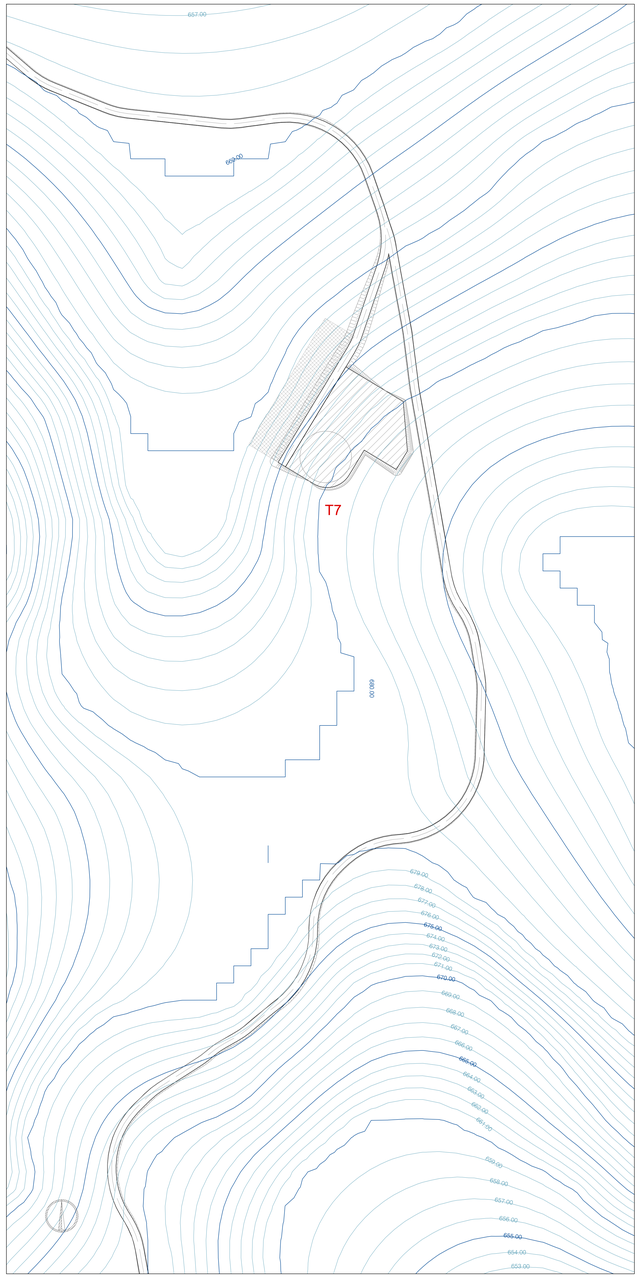

QUADRO 8

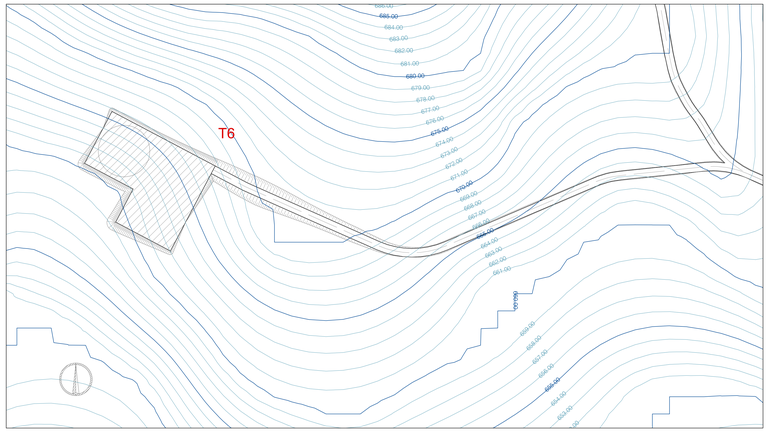

QUADRO 10

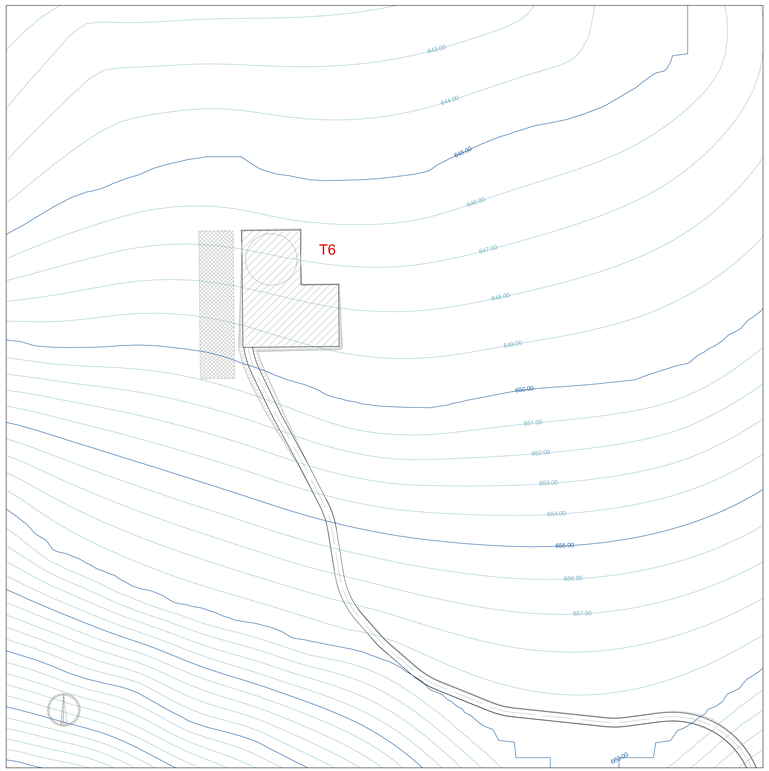

PLANIMETRIA DI RIFERIMENTO - Scala 1:10.000

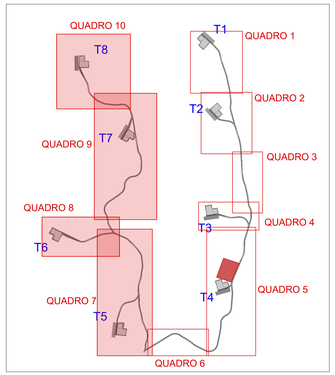

LEGENDA

- Curve di livello direttrici equidistanza 5 m
- Curve di livello normali equidistanza 1 m
- Plinto di fondazione aerogeneratore Ø 30m
- Piazzola di cantiere
- Area stoccaggio pale
- Area generale di cantiere

REGIONE SARDEGNA
Città metropolitana di Sassari
COMUNI DI BESSUDE, BORUTTA, ITTIRI E THIESI

IMPIANTO EOLICO DENOMINATO
"ENERGIA MONTE PIZZINNU"

Oggetto: PROGETTO DEFINITIVO OPERE CIVILI		FORI-BE-TC5b
Titolo: **PIAZZOLE, VIABILITÀ ED AREE DI CANTIERE - PIANO QUOTATO**	Cod.elab. scala	1:1.000

Data	Rev.	Descrizione	Eseg.	Contr.	Appr.
Aprile 2022	0	Emissione	IAT	GF	FORI

A cura di:
I.A.T. Consulenza e progetti S.r.l.
Dott. Ing. Giuseppe Frongia

Gruppo di progettazione: (Coordinatore e responsabile)
Ing. Marianna Barberino
Dott. Ing. Giuseppe Frongia
Dott. Andrea Cappai
Ing. Gianfranco Corda
Ing. Gianluca Mele
Ing. Gianluca Mele
Ing. Andrea Orrù
Ing. Antonello Pilia
Ing. Elisa Rizzo

Contributi specialistici:
Dott. Marcello Farina (archeologo)
Dott. Matteo Talti (archeologo)
Dott. Geol. Mauro Pompei (geologo)
Dott. Geol. Giovanni Battista Sanna (geologo)
Ing. Antonio Dessimi (acustica)
Agr. Dott. Nat. Nicola Mario (ambiente)
Dott. Nat. Nicola Mario (flora)
Co.N.Sal. (Cloroberufumo)

Progettazione:
Dott. Ing. Giuseppe Frongia
ORDINE INGEGNERI PROVINCIA CAGLIARI
n. 3433 Dott. Ing. Giuseppe Frongia

Il Committente:

iat CONSULENZA E PROGETTI
www.iatgroup.it

Committente:
Fred. Olsen Renewables Italy s.r.l.
Viale Castro Pretorio, 122 - 00185 Roma(RM)
PEC: fred.olsenrenewablesitaly@legalmail.it
Fred. Olsen Renewables

A0	FORMATO, Tutte le misure e le scale fino a quelle del mod. A3	FORMATO, Tutte le misure e le scale fino a quelle del mod. A4	20210284
Formato	File originale	File di stampa	Codice pratica

Elaborazione I.A.T. Consulenza e progetti S.r.l. con sede unica - Via Michele Coppola 6 n. 4 - 20 CAGLIARI - 09122 Cagliari, Tel./Fax +39 070 6080397

Disegni, calcoli, specifiche e tutte le altre informazioni contenute nel presente documento sono di proprieta' della I.A.T. Consulenza e progetti s.r.l.
Ai trasgressori di questo documento si intende offrire garanzia di riservatezza, e tutte le parti, a di violazione e contenuto in assenza di esplicita autorizzazione