PIAZZOLE E VIABILITA' - PLANIMETRIA DI CANTIERE QUADRO A - Scala 1:2.000

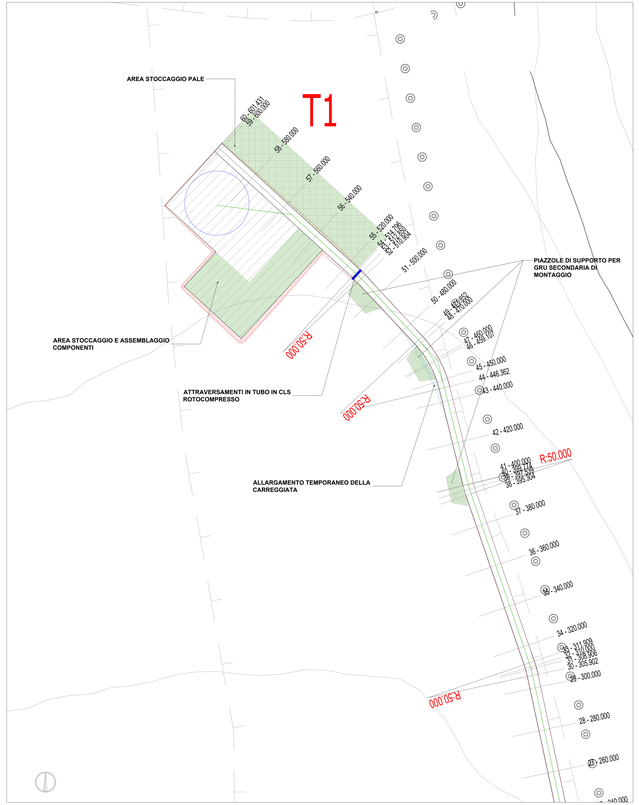

PIAZZOLE E VIABILITA' - PLANIMETRIA DI CANTIERE QUADRO B - Scala 1:2.000

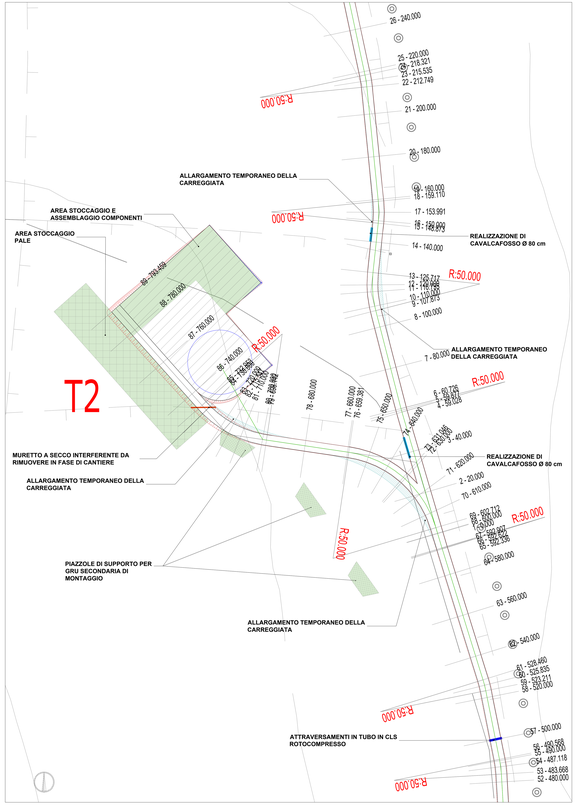

PIAZZOLE E VIABILITA' - PLANIMETRIA DI CANTIERE QUADRO C - Scala 1:2.000

PLANIMETRIA DI RIFERIMENTO - Scala 1:10.000

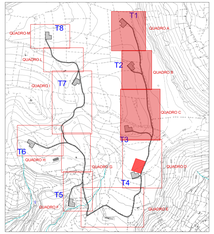

LEGENDA

SIMBOLO	DESCRIZIONE
R:50.000	RAGGIO DI CURVATURA TRACCIATI STRADALI
1 - 0.000	TRACCIA SEZIONI STRADALI
	PIAZZOLA DI CANTIERE
	AREA STOCCAGGIO PALE
	AREA TEMPORANEA DI SUPPORTO IN FASE DI INSTALLAZIONE DEGLI AEROGENERATORI
	AREA OGGETTO DI RECUPERO AMBIENTALE AL TERMINE DELLA FASE DI INSTALLAZIONE DEGLI AEROGENERATORI
	CAVALCAFOSSO DI NUOVA REALIZZAZIONE
	ATTRAVERSAMENTI IN TUBO IN CLS ROTOCOMPRESSO
	CAVIDOTTO 30kV
	SCARPATA IN RILEVATO
	SCARPATA IN SCAVO
	AREA LOGISTICA DI CANTIERE DA RIPRISTINARE EX ANTE A FINE LAVORI
	ALLARGAMENTI TEMPORANEI CARREGGIATA
	MURETTI A SECCO DA DEMOLIRE

DISEGNI DI RIFERIMENTO

TAVOLA	DESCRIZIONE
FORI-BE-TC10	Profili longitudinali viabilità di impianto
FORI-BE-TC11	Sezioni trasversali rappresentative viabilità di impianto

REGIONE SARDEGNA
Città metropolitana di Sassari
COMUNI DI BESSUDE, BORUTTA, ITTIRI E THIESI

IMPIANTO EOLICO DENOMINATO
"ENERGIA MONTE PIZZINNU"

PROGETTO DEFINITIVO OPERE CIVILI — FORI-BE-TC8.1a

VIABILITÀ E PIAZZOLE - PLANIMETRIA DI PROGETTO - FASE DI CANTIERE

Scala: 1:2.000

Data:	Rev.n:	Descrizione rev.:	Disegnato:	Controllato:	Approvato:
Aprile 2022	0	Emissione	AT	GF	FDR

A cura di:
iat Ingegneria Italia S.r.l.
Ing. Ing. Giuseppe Frongia

Gruppo di progettazione: Tecnici specialisti:
Ing. Giuseppe Frongia
Ing. Giovanni Carboni
Ing. Massimo Balbarini
Ing. Alessio Cossu
Ing. Andrea Cossu
Ing. Antonio Frongia
Ing. Gianluca Melis
Ing. Valeria Melis
Ing. Antonello Pili
Ing. Paolo Maurizio Pili
Ing. Luca Sanna

Arch. Gianluca Ambrosino
Dott. Geol. Gianfranco Cicu
Dott. Geol. Mario Pinnera Sanna
Dott. Agr. Gian Mario Angelo Sanna
Ing. Carlo Alberto Angioni
Ing. Giovanni Battista Cocco
Ing. Alessandro Frongia
Ing. Ivan Cilli (Geotecnica)
Ing. Alessandro Frongia

iat INGEGNERIA PROGETTI

Proprietario:
Ing. Ing. Giuseppe Frongia

ORDINE DEGLI INGEGNERI DELLA PROVINCIA DI CAGLIARI
Ing. Giuseppe Frongia
N. 3067

Il Committente:

Fred. Olsen Renewables Italy s.r.l.
Viale Abruzzi, 94 - 20131 Milano (MI)
P.IVA: 11091230963
Fred. Olsen Renewables Italy S.r.l.
Ing. Fabio Gaetano Santeramo
N. Fred. Olsen Renewables

Rev.n:	Descrizione rev.:	Data:
0	Emissione	Aprile 2022

Il presente documento, così come i documenti ad esso allegati, è proprietà esclusiva della società iat ingegneria italia s.r.l. e non può essere riprodotto o comunicato a terzi senza autorizzazione della società stessa. Tutti i diritti sono riservati.