PIAZZOLE E VIABILITA' - PLANIMETRIA DI CANTIERE QUADRO A - Scala 1:2.000

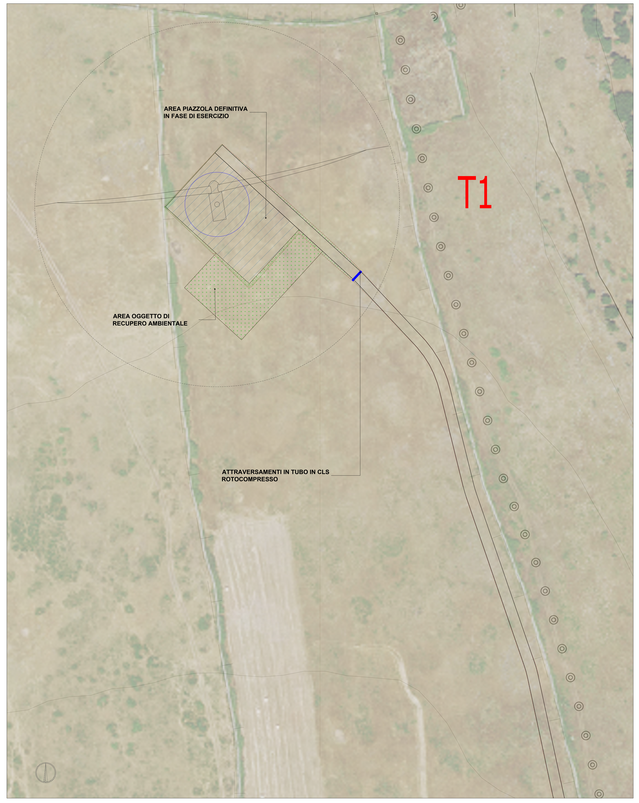

PIAZZOLE E VIABILITA' - PLANIMETRIA DI CANTIERE QUADRO B - Scala 1:2.000

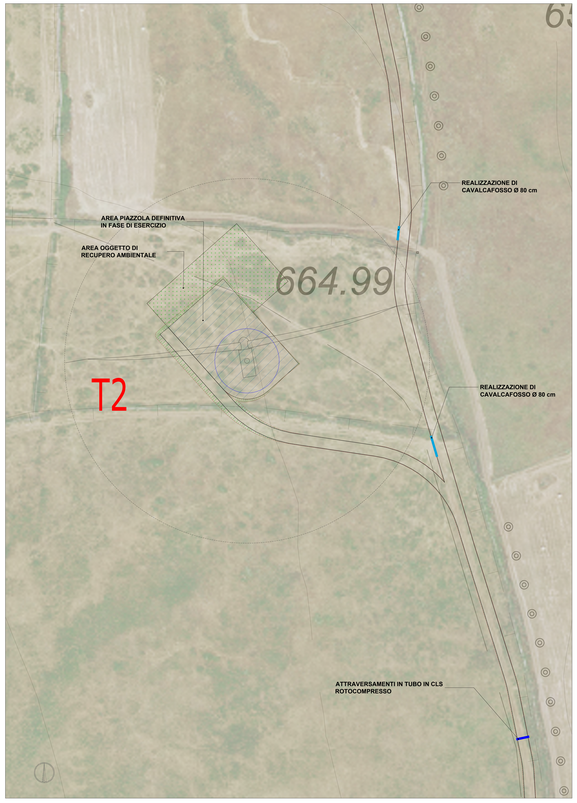

PIAZZOLE E VIABILITA' - PLANIMETRIA DI CANTIERE QUADRO C - Scala 1:2.000

PLANIMETRIA DI RIFERIMENTO - Scala 1:10.000

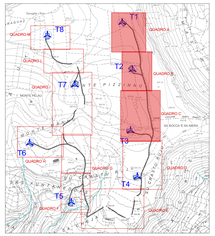

LEGENDA

SIMBOLO	DESCRIZIONE
	AEROGENERATORE
	AREA OGGETTO DI RECUPERO AMBIENTALE
	PIAZZOLA DI ESERCIZIO
	CAVALCAFOSSO DI NUOVA REALIZZAZIONE
	ATTRAVERSAMENTI IN TUBO IN CLS ROTOCOMPRESSO
	SCARPATA IN RILEVATO OGGETTO DI RECUPERO AMBIENTALE
	SCARPATA IN SCAVO OGGETTO DI RECUPERO AMBIENTALE
	MURETTI A SECCO DA RIPRISTINARE

REGIONE SARDEGNA
Città metropolitana di Sassari
COMUNI DI BESSUDE, BORUTTA, ITTIRI E THIESI

IMPIANTO EOLICO DENOMINATO

"ENERGIA MONTE PIZZINNU"

TITOLO: PROGETTO DEFINITIVO OPERE CIVILI		FDR0-BE-TC8.2a
VIABILITÀ E PIAZZOLE - PLANIMETRIA DI PROGETTO - FASE DI ESERCIZIO		SCALA: 1:2.000

Data	Rev.	Descrizione	Disegnato	Controllato	Approvato
Aprile 2022	0	Emissione	AF	GF	FDR

Il tecnico:
Fred. Olsen Renewables Italy S.r.l.
Via Cavour Palermo (PA) 90133 (Italia)
Ing. Giorgio Fabiani
Fred. Olsen Renewables

Il Committente:
Fred. Olsen Renewables Italy S.r.l.
Via Cavour Palermo (PA) 90133 (Italia)
Ing. Giorgio Fabiani
Fred. Olsen Renewables

A cura di:
iat INGEGNERIA PROGETTI
Sede Legale e Operativa: Via Cavour, 2 - 09131 Oristano (OR)
Tel. 0783/311 - Fax 0783/311 - P.IVA 01000000952

Il presente documento è di proprietà della iat Ingegneria Progetti S.r.l. e non può essere riprodotto o trasmesso a terzi senza autorizzazione scritta della stessa. Il presente documento non può essere usato per scopi diversi da quelli per i quali è stato redatto.