PIAZZOLE E VIABILITA' - PLANIMETRIA DI CANTIERE QUADRO M - Scala 1:2.000

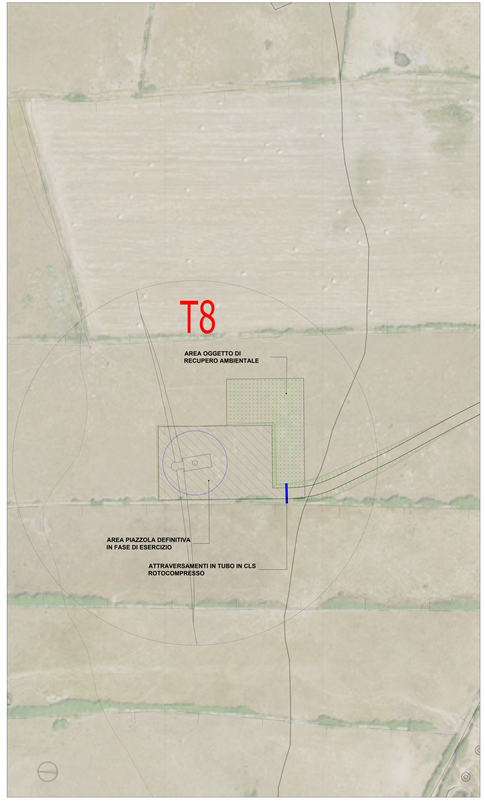

PIAZZOLE E VIABILITA' - PLANIMETRIA DI CANTIERE QUADRO L - Scala 1:2.000

PIAZZOLE E VIABILITA' - PLANIMETRIA DI CANTIERE QUADRO I - Scala 1:2.000

PLANIMETRIA DI RIFERIMENTO - Scala 1:10.000

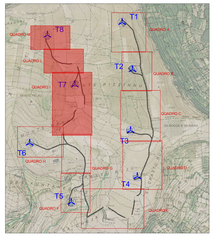

LEGENDA	
SIMBOLO	DESCRIZIONE
	AEROGENERATORE
	AREA OGGETTO DI RECUPERO AMBIENTALE
	PIAZZOLA DI ESERCIZIO
	CAVALCAFOSSO DI NUOVA REALIZZAZIONE
	ATTRAVERSAMENTI IN TUBO IN CLS ROTOCOMPRESSO
	SCARPATA IN RILEVATO OGGETTO DI RECUPERO AMBIENTALE
	SCARPATA IN SCAVO OGGETTO DI RECUPERO AMBIENTALE
	MURETTI A SECCO DA RIPRISTINARE

REGIONE SARDEGNA
Città metropolitana di Sassari
COMUNI DI BESSUDE, BORUTTA, ITTIRI E THIESI

IMPIANTO EOLICO DENOMINATO

"ENERGIA MONTE PIZZINNU"

Titolo: PROGETTO DEFINITIVO OPERE CIVILI		FDR0-BE-TC8.2d
VIABILITÀ E PIAZZOLE - PLANIMETRIA DI PROGETTO - FASE DI ESERCIZIO		Scala: 1:2.000

Data	Rev.	Descrizione	Disegnato	Controllato	Approvato
Aprile 2022	0	Emissione	AT	GF	FDR

A cura di:
Iat Ingegneria Italiana e progetti S.r.l.
Dott. Ing. Giuseppe Fiorpia

Gruppo di progettazione:
Dott. Ing. Giuseppe Fiorpia
Dott. Agronomo Luca Lai
Dott. Ing. Antonio Mele
Dott. Ing. Fiorenzo Mele
Dott. Ing. Giuseppe Mele
Dott. Ing. Pietro Sanna
Dott. Ing. Antonio Sanna
Dott. Ing. Andrea Sanna
Dott. Ing. Alessandro Sanna
Dott. Ing. Elisa Vacca

Contributi specialistici:
Dott. Geol. Gian Luigi Ferrero
Dott. Archeol. Mirko Pinna
Dott. Ing. Giuseppe Ferrero
Dott. Ing. Giuseppe Fiorpia (Elettrico)
Dott. Ing. Antonio Sanna (Strutture)
Dott. Ing. Alessandro Sanna
Dott. Ing. Elisa Vacca (Acustica)
Dott. Ing. Luca Mancarella

Proponente:
Fred. Olsen Renewables Italy s.r.l.
Via Cavour Palermo, 201 - 90139 Palermo(PA)
P.IVA 06338110820 - PEC fredolsenrenewablesitaly@legalmail.it
Fred. Olsen Renewables

Il Committente:

Il Responsabile del Procedimento:
Ing. Giuseppe Fiorpia

Il Responsabile Unico del Procedimento:
Dott. Ing. Giorgio Sorrentino

Proprietà riservata. Il presente documento non può essere riprodotto o trasmesso a terzi senza autorizzazione scritta da parte di Iat Ingegneria Italiana e progetti S.r.l.
Property rights reserved. This document may not be reproduced or transmitted to third parties without written authorization by Iat Ingegneria Italiana e progetti S.r.l.