TRATTO 8-10 - VIABILITÀ DI IMPIANTO - POSTAZIONE AEROGENERATORE T6

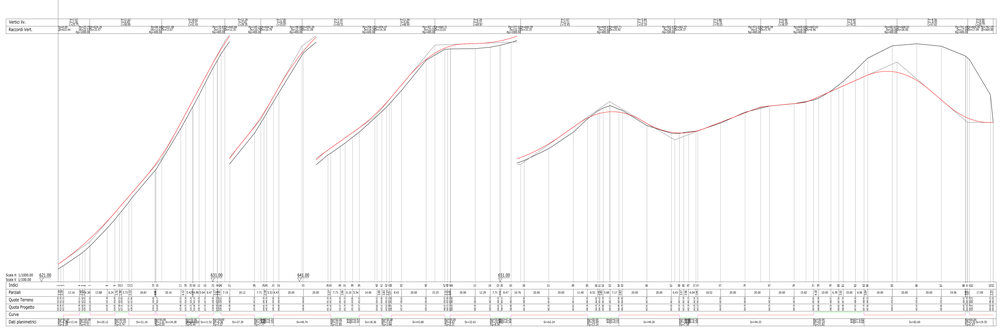

TRATTO 11-12 - VIABILITÀ DI IMPIANTO

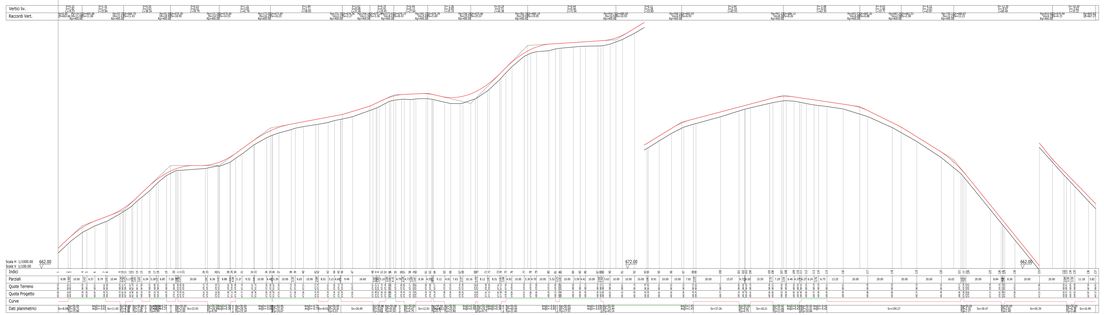

TRATTO 12-14 - VIABILITÀ DI IMPIANTO - POSTAZIONE AEROGENERATORE T8

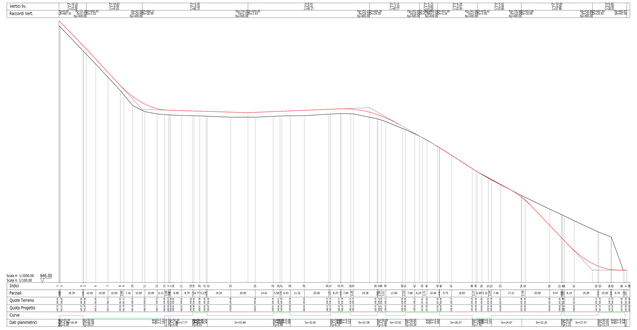

TRATTO 5-15 - VIABILITÀ DI IMPIANTO - RACCORDO POSTAZIONE AEROGENERATORE T4

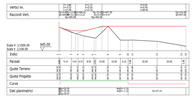

TRATTO 8-9 - VIABILITÀ DI IMPIANTO - RACCORDO VIABILITA' POSTAZIONE AEROGENERATORE T5

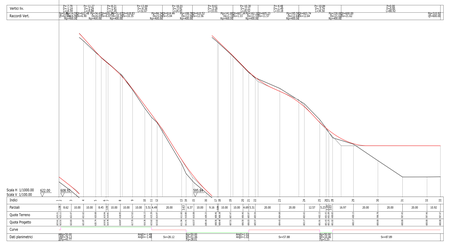

INQUADRAMENTO GENERALE SCALA 1:10.000

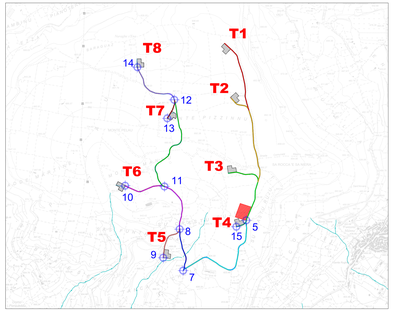

NODO STRADALE DI RIFERIMENTO PER I PROFILI

TRATTO DI VIABILITA' DI IMPIANTO NODI 8 - 9

TRATTO DI VIABILITA' DI IMPIANTO NODI 8 - 10

TRATTO DI VIABILITA' DI IMPIANTO NODI 11 - 12

TRATTO DI VIABILITA' DI IMPIANTO NODI 12 - 13

TRATTO DI VIABILITA' DI IMPIANTO NODI 12 - 14

TRATTO DI VIABILITA' DI IMPIANTO NODI 5 - 15

TRATTO 12-13 - VIABILITÀ DI IMPIANTO - RACCORDO POSTAZIONE AEROGENERATORE T7

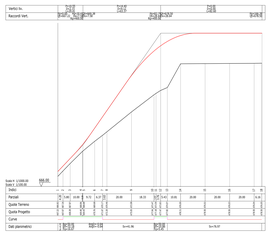

REGIONE SARDEGNA
Città metropolitana di Sassari
COMUNI DI BESSUDE, BORUTTA, ITTIRI E THIESI

IMPIANTO EOLICO DENOMINATO
"ENERGIA MONTE PIZZINNU"

PROGETTO DEFINITIVO OPERE CIVILI — FORJ-BE-TC105

PROFILI LONGITUDINALI VIABILITÀ DI IMPIANTO

Scala: 1:1000 — Formato: A0

Data	Rev.	Descrizione	Elab.	Verif.	Appr.
Aprile 2022	0	Emissione	GF	GF	FMP

A cura di:
I.A.T. Consulenza e progetti S.r.l.
Dott. Ing. Giuseppe Frongia

Gruppo di progettazione: Dott. Ing. Giuseppe Frongia (Amministratore e responsabile tecnico) Ing. Enrica Ribatta Ing. Giovanni Ladu Ing. Gianfranco Cocco Ing. Giovanni Antonio Ladu Ing. Gianluca Melis Ing. Antonello Sanna Ing. Elisa Sanna Pg. Giovanni Ladu

Contributi specialistici: Arch. Pian. Paola Ladu (Pianificazione) Geol. Andrea Tilocca (Geologia) Geol. Gianfranco Ladu (Idrogeologia) Dott.sssa Geol. Francesca Usiena (geologia) Dott. Agr. Giovanni Ladu (Agronomia) Agr. Dott. Nicola Mario Sanna (pedologia) Arch. Pian. Giuseppe Ladu (Paesaggio) Ch.Pr.Ber. (Archeologia)

Progettazione:
Dott. Ing. Giuseppe Frongia
ORDINE DEGLI INGEGNERI PROVINCIA DI SASSARI
Ing. Giuseppe Frongia
N. 1400

Il Committente:

Proponente:
Frost Olsen Renewables Italy s.r.l.
Viale Castro Pretorio, 122 - 00185 Roma(RM)
PEC: frost.olsenrenewables@legalmail.it

Frost Olsen Renewables

iat CONSULENZA E PROGETTI — Integrated Engineering

RE	Relazione	Relazione generale	2021-0266
Codice elaborato	Tipo elab.	Titolo elaborato	Nome file elaborato

Elaborazioni: I.A.T. Consulenza e progetti S.r.l. - sede legale: Via Michele Coppi n.ro 20 ZI CILIOCIF, 09122 Cagliari Tel/Fax +39.070.2085207

Proprietà riservata. Il presente documento non può essere riprodotto o trasmesso a terzi senza autorizzazione scritta. Il presente documento non può essere utilizzato per scopi diversi da quelli per i quali è stato redatto.