PLANIMETRIA GENERALE- Scala 1:20.000

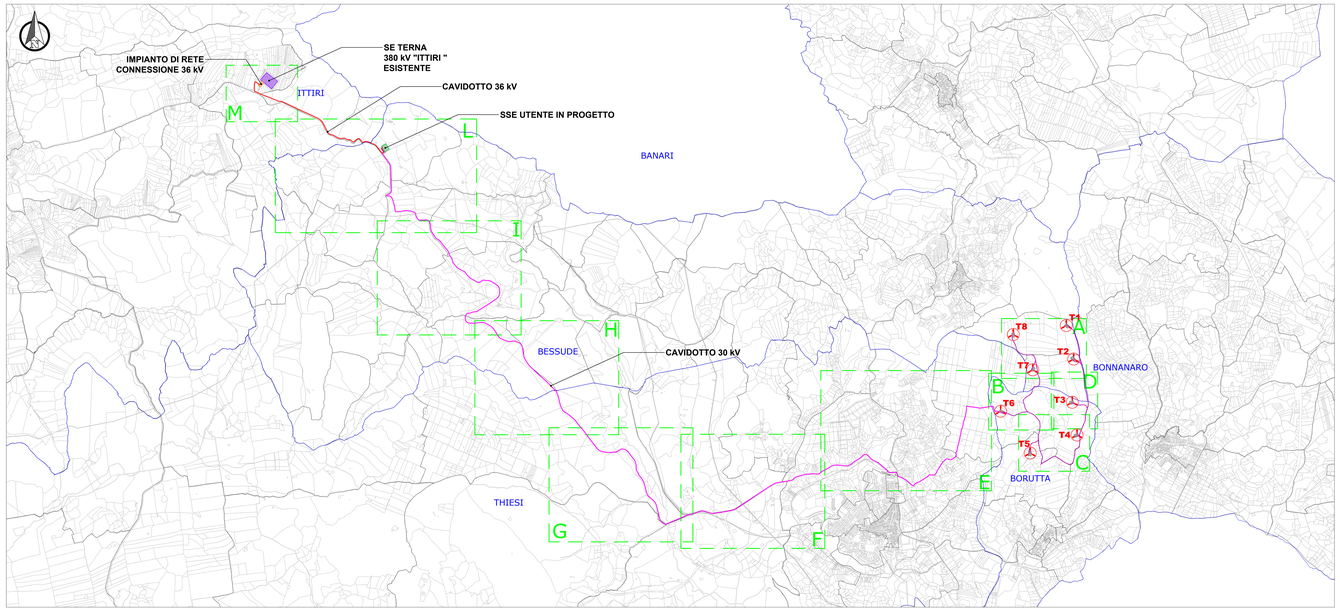

PLANIMETRIA CATASTALE - QUADRO E - Scala 1:4.000

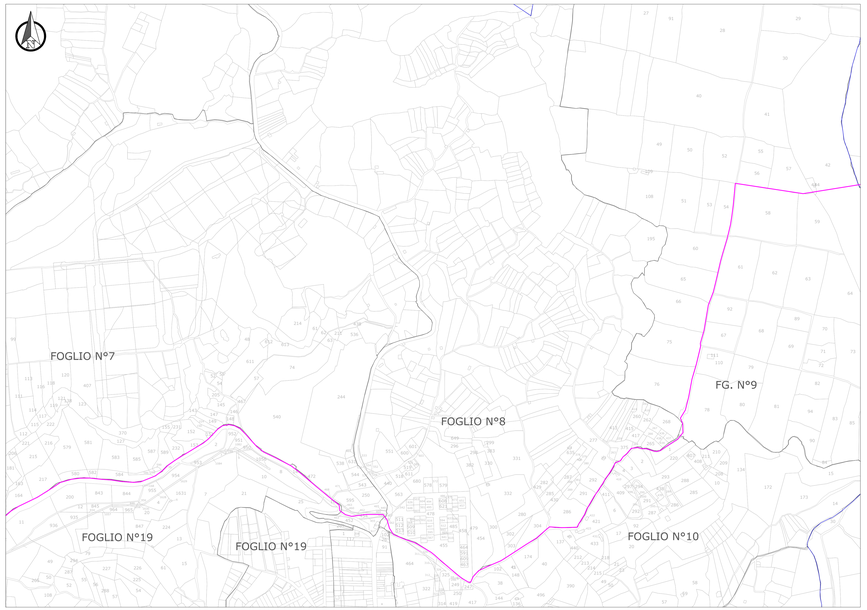

LEGENDA	
SIMBOLO	DESCRIZIONE
	Superficie piazzola
TX	Aerogeneratori in progetto
XX	Particelle catastali
	Limiti comunali amministrativi
	Fogli catastali
	Cavidotto 30 kV
	Cavidotto 36 kV

PLANIMETRIA CATASTALE - QUADRO F - Scala 1:4.000

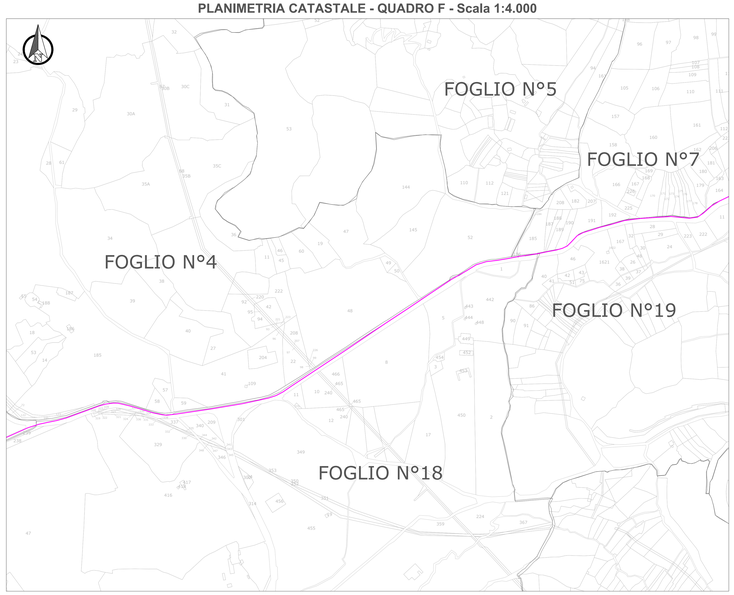

PLANIMETRIA CATASTALE - QUADRO G - Scala 1:4.000

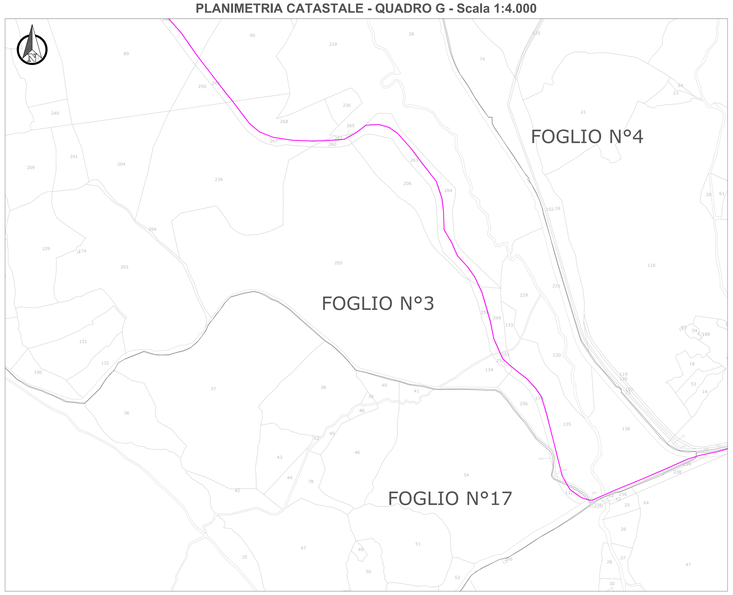

PLANIMETRIA CATASTALE - QUADRO H - Scala 1:4.000

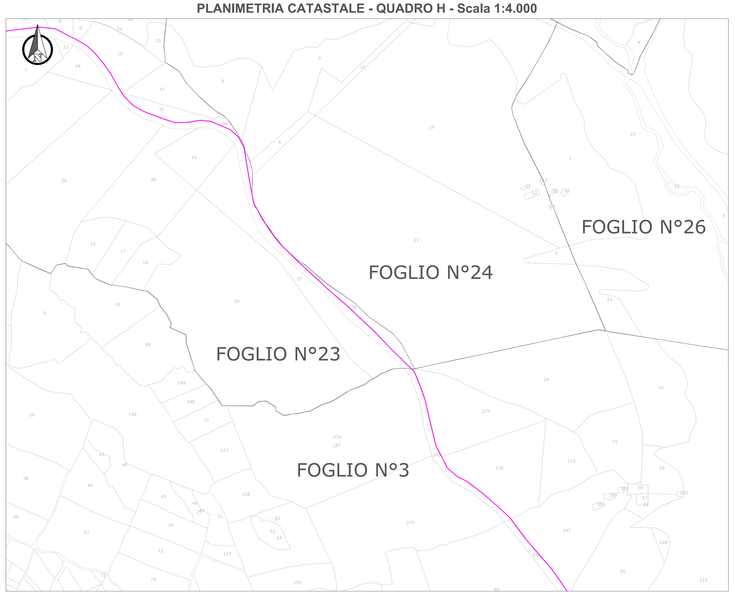

REGIONE SARDEGNA
Città metropolitana di Sassari
COMUNI DI BESSUDE, BORUTTA, ITTIRI E THIESI

IMPIANTO EOLICO DENOMINATO

"ENERGIA MONTE PIZZINNU"

PROGETTO DEFINITIVO OPERE ELETTRICHE	FORI-BE-TE2b
Oggetto: **TRACCIATO CAVIDOTTI SU PLANIMETRIA CATASTALE**	Tavola: Scala: 1:20.000-4.000

Data	Rev.	Descrizione	Freq.	Cont.	Appr.
Aprile 2022	0	Emissione	IAT	GF	FORI

A cura di:
iat Consulenza e progetti S.r.l.
Dott. Ing. Giuseppe Frongia

Gruppo di progettazione:
Ing. Giuseppe Frongia (coordinatore e responsabile)
Ing. Giuseppe Frongia
Ing. Enrica Balzotta
Dott. Andrea Carpiati
Ing. Giovanni Carta
Ing. Paolo Ganagua
Ing. Gianluca Melis
Ing. Antonello Sanna
Dott.ssa Eleonora Ru
Ing. Elisa Royuli

Contributi specialistici:
Dott. Maurizio Medas (Paesaggio)
Dott. Matteo Taiti (Archeologo)
Dott. Ing. Gianluca Carboni (Acustico)
Dott.ssa Geol. Francesca Lattore (geologa)
Ing. Antonio Dettori (sicurezza)
Dott. Geol. Gian Luca Usai (geologo)
Dott. Nat. Fabio Scimia (Flora)
Ca.Pi.Sar. (Circolarità/sussi.)

iat CONSULENZA E PROGETTI
www.iatprogetti.it

Progettazione:
Dott. Ing. Giuseppe Frongia
ORDINE DEGLI INGEGNERI DELLA PROVINCIA CAGLIARI
n. 3423
Dott. Ing. Giuseppe Frongia

Il Committente:

Committente:
Fred. Olsen Renewables Italy s.r.l.
Piazza Fuori Porta Maggiore, 2/24 - 00185 Roma (RM)
PEC: fred.olsenrenewables@legalmail.it
Fred. Olsen Renewables

A0	1189x841 mm	1189x841 mm	2021/1234
Formato	Rev. origine	File di riferimento	Codice elaborato

Elaborazioni: I.A.T. Consulenza e progetti S.r.l. con sede legale - Via Michele Obak n.1 C.ZI CAGLIP, 09122 Cagliari. Tel./Fax +39 070 2592297
Questo disegno non può essere copiato o riprodotto in tutto o in parte per qualsiasi scopo non autorizzato dalla I.A.T. Consulenza e progetti S.r.l.
A norma/nota di quanto dichiarato la stessa offre garanzia di riproduzione in tutto o in parte, e si impegna a consentire e assistere a qualsiasi verificazione.