PLANIMETRIA TIPOLOGICA E SVILUPPO CAVIDOTTI MT SU CTR - SC. 1:10.000

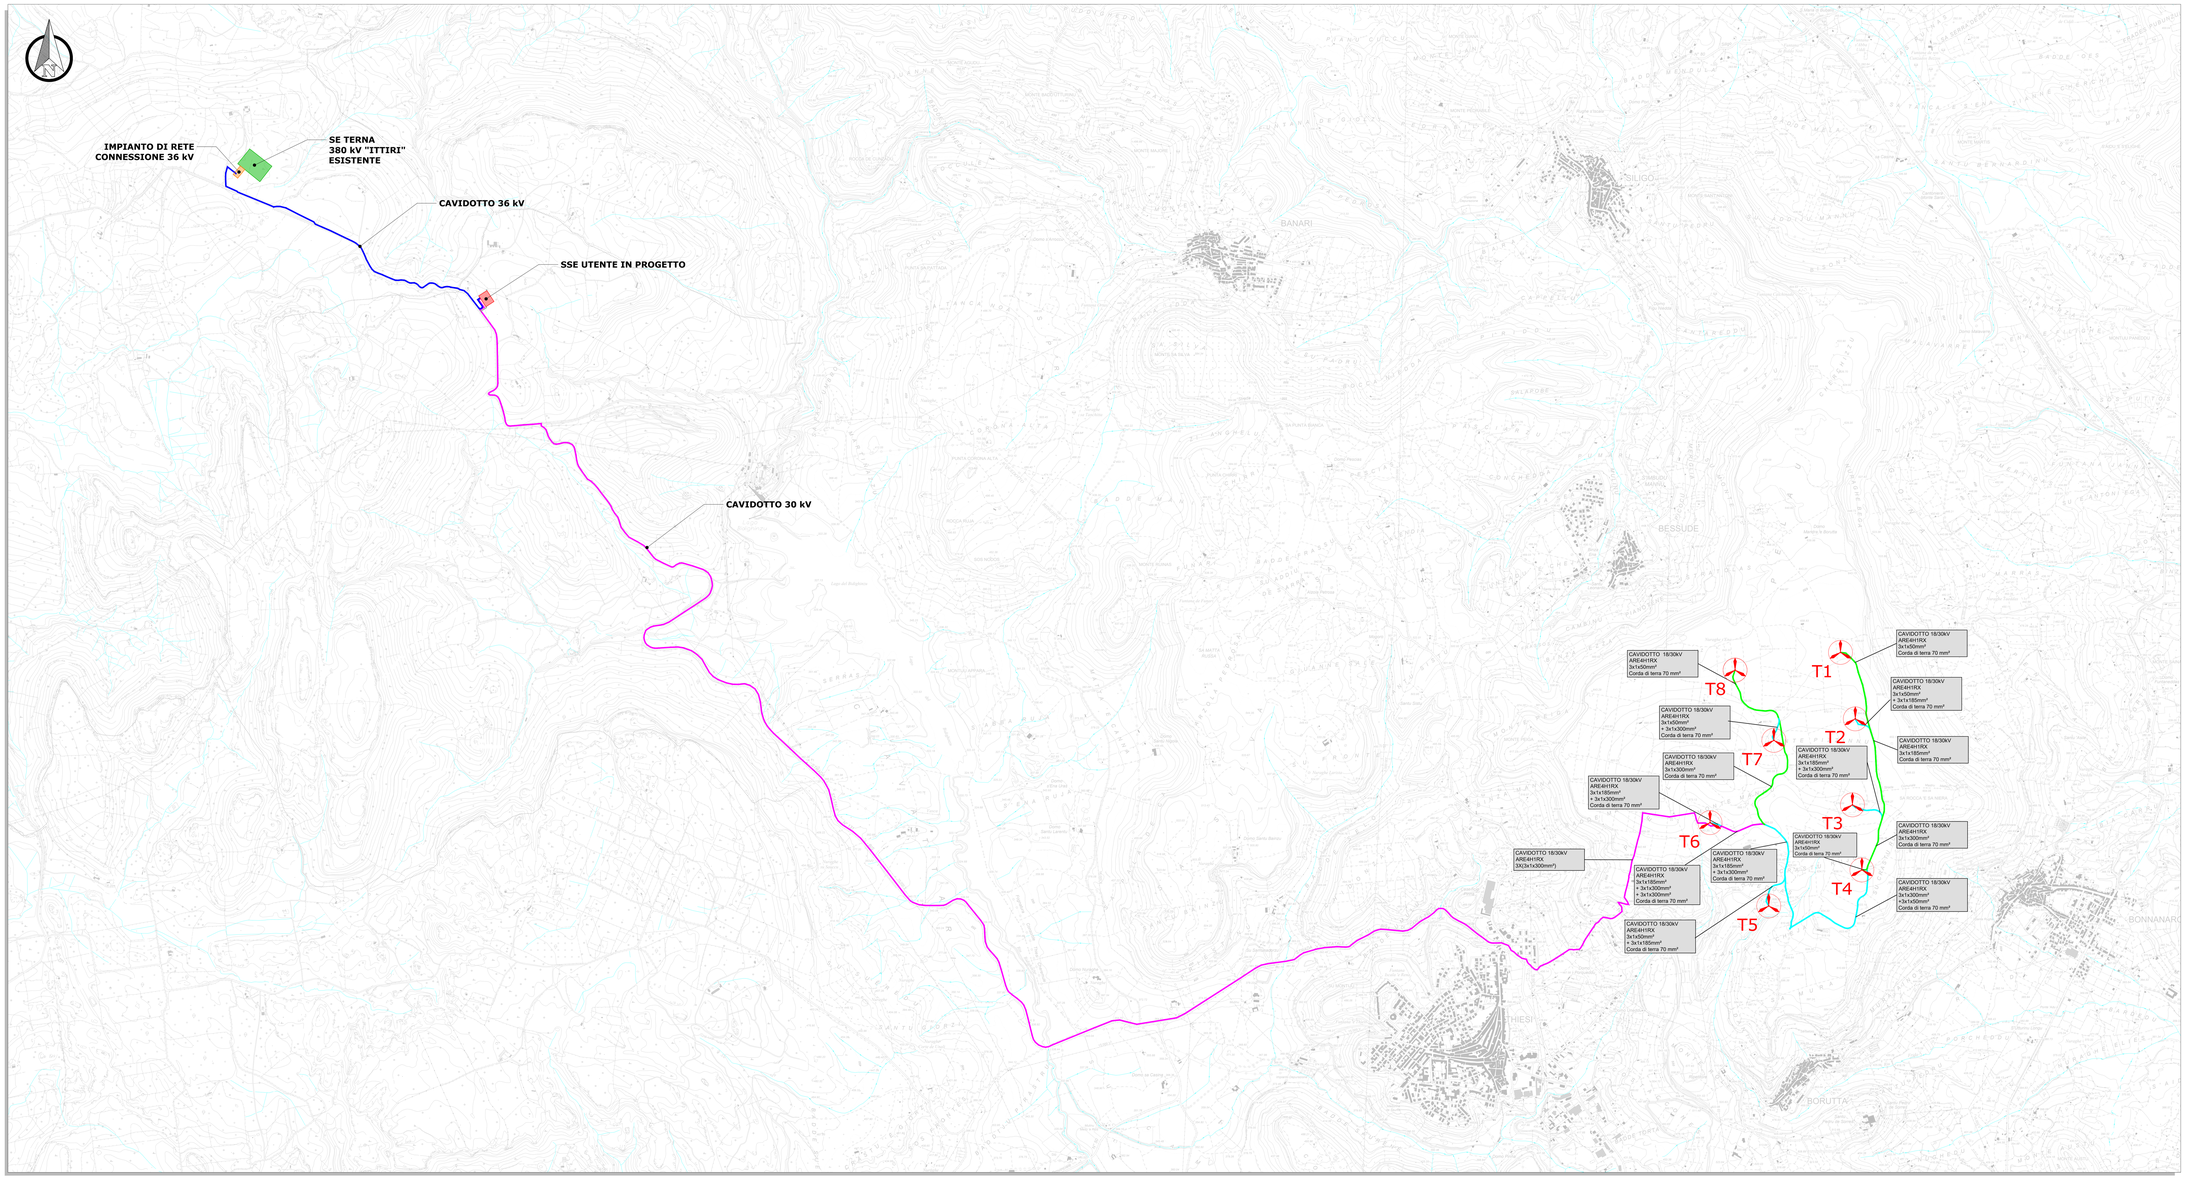
IMPIANTO DI RETE
CONNESSIONE 36 kV
SE TERNA
380 kV "ITTIRI"
ESISTENTE
CAVIDOTTO 36 kV
SSE UTENTE IN PROGETTO
CAVIDOTTO 30 kV
T1
T2
T3
T4
T5
T6
T7
T8
CAVIDOTTO 18/30kV
ARE4H1RX
3x1x50mm²
Corda di terra 70 mm²
CAVIDOTTO 18/30kV
ARE4H1RX
3x1x50mm²
+ 3x1x185mm²
Corda di terra 70 mm²
CAVIDOTTO 18/30kV
ARE4H1RX
3x1x185mm²
+ 3x1x300mm²
Corda di terra 70 mm²
CAVIDOTTO 18/30kV
ARE4H1RX
3x1x50mm²
+3x1x50mm²
Corda di terra 70 mm²
CAVIDOTTO 18/30kV
ARE4H1RX
3x1x185mm²
+ 3x1x300mm²
Corda di terra 70 mm²
CAVIDOTTO 18/30kV
ARE4H1RX
3x1x300mm²
+ 3x1x300mm²
Corda di terra 70 mm²
CAVIDOTTO 18/30kV
ARE4H1RX
3x1x185mm²
+ 3x1x300mm²
Corda di terra 70 mm²
CAVIDOTTO 18/30kV
ARE4H1RX
3x1x185mm²
+ 3x1x300mm²
Corda di terra 70 mm²
CAVIDOTTO 18/30kV
ARE4H1RX
3x1x50mm²
+ 3x1x185mm²
Corda di terra 70 mm²
CAVIDOTTO 18/30kV
ARE4H1RX
3x1x50mm²
Corda di terra 70 mm²
CAVIDOTTO 18/30kV
ARE4H1RX
3x1x50mm²
Corda di terra 70 mm²
CAVIDOTTO 18/30kV
ARE4H1RX
3x1x185mm²
+ 3x1x300mm²
Corda di terra 70 mm²
CAVIDOTTO 18/30kV
ARE4H1RX
3x1x185mm²
+ 3x1x300mm²
Corda di terra 70 mm²
CAVIDOTTO 18/30kV
ARE4H1RX
3x1x185mm²
+ 3x1x300mm²
Corda di terra 70 mm²
CAVIDOTTO 18/30kV
ARE4H1RX
3x1x185mm²
+ 3x1x300mm²
Corda di terra 70 mm²
CAVIDOTTO 18/30kV
ARE4H1RX
3x1x50mm²
+ 3x1x185mm²
Corda di terra 70 mm²
CAVIDOTTO 18/30kV
ARE4H1RX
3x1x50