PLANIMETRIA TIPOLOGICA E SVILUPPO CAVIDOTTI SU CTR CON ATTRAVERSAMENTI IDRICI - SC. 1:10.000

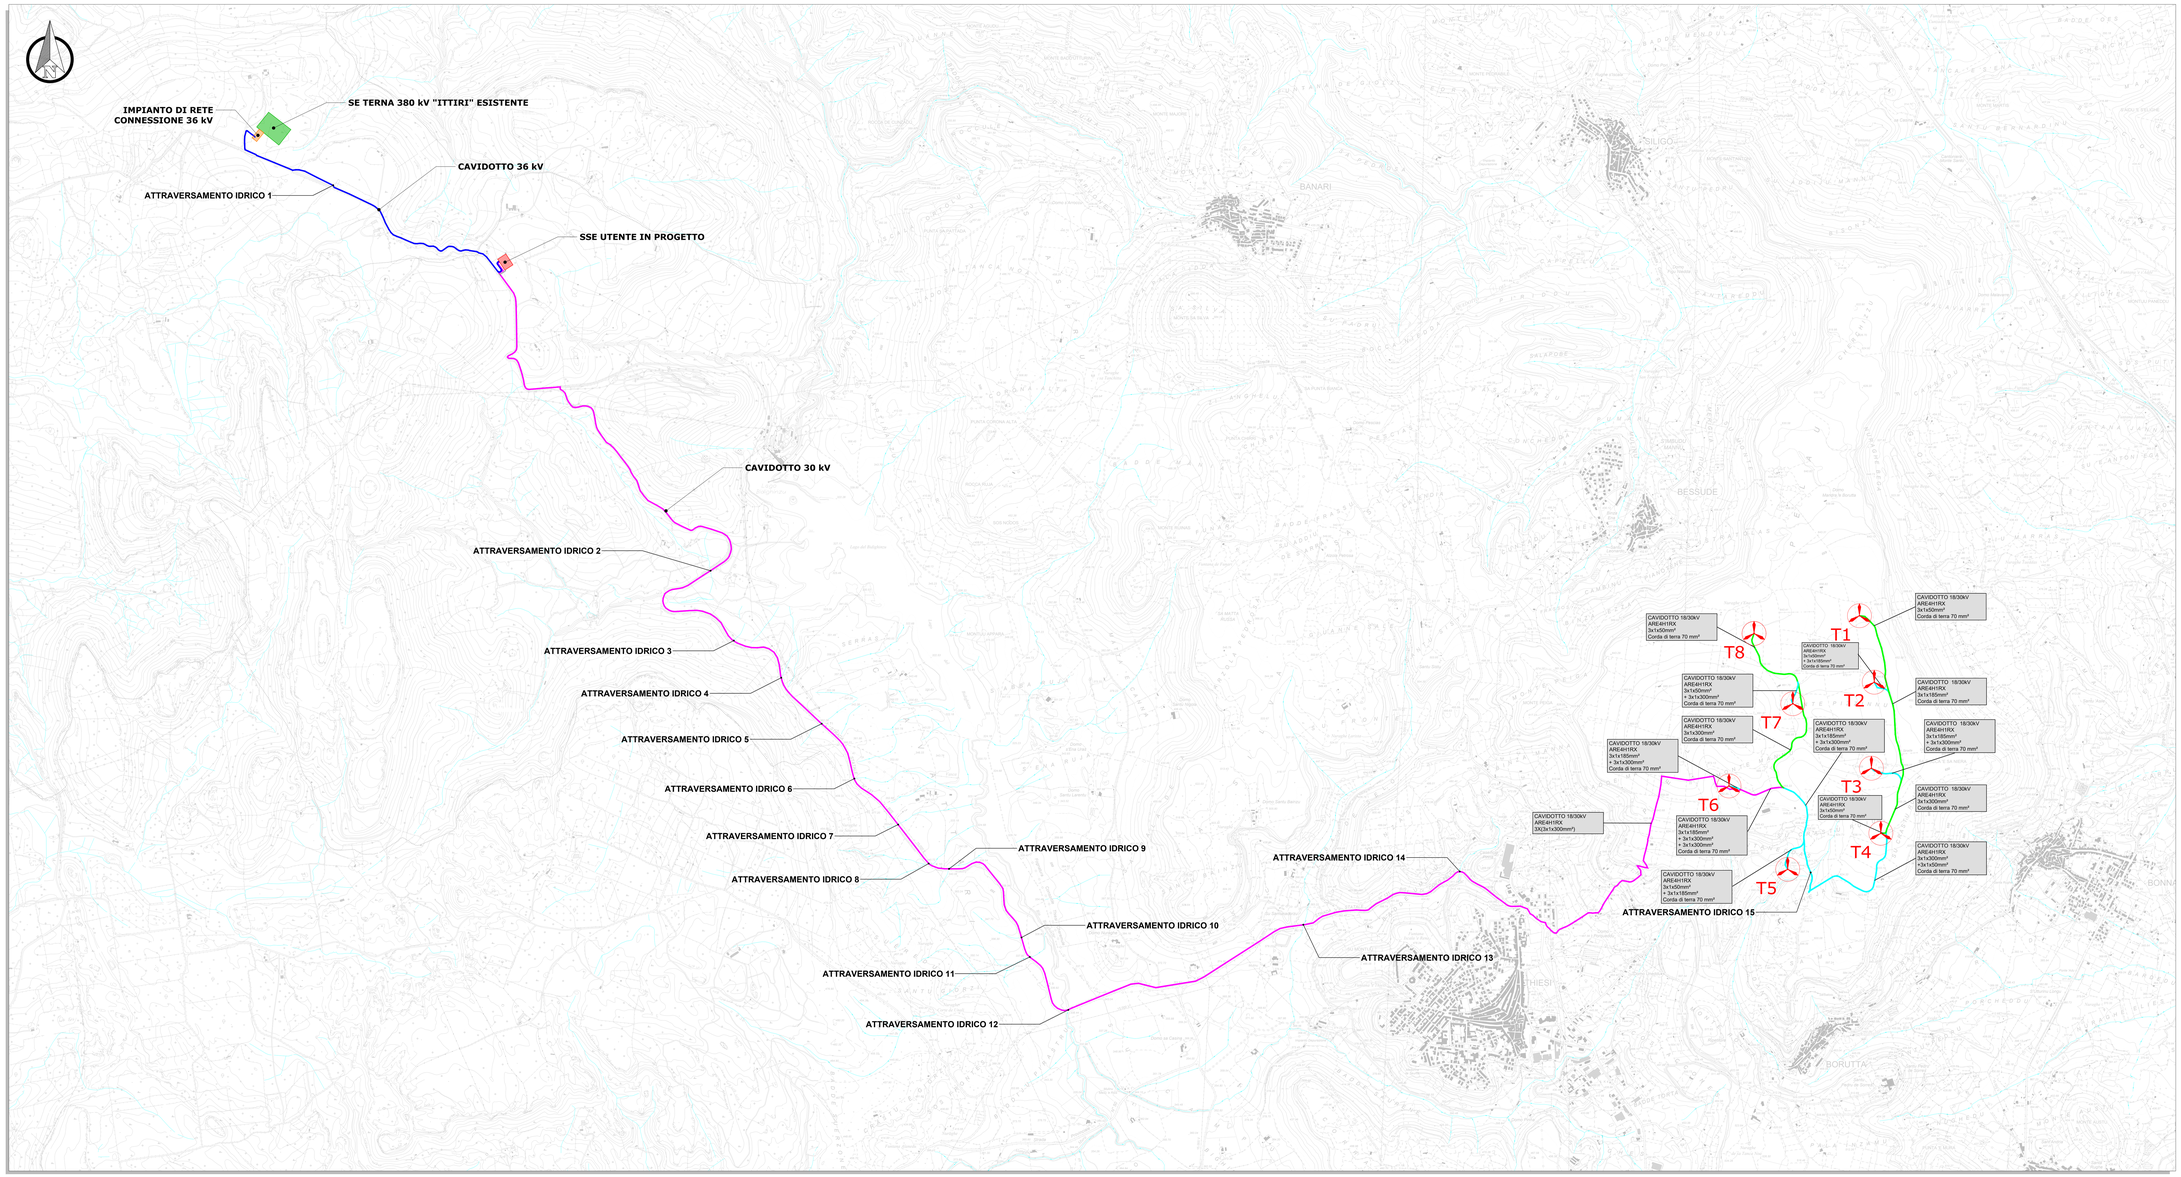
IMPIANTO DI RETE CONNESSIONE 36 kV
SE TERNA 380 kV "ITTIRI" ESISTENTE
CAVIDOTTO 36 kV
ATTRAVERSAMENTO IDRICO 1
SSE UTENTE IN PROGETTO
CAVIDOTTO 30 kV
ATTRAVERSAMENTO IDRICO 2
ATTRAVERSAMENTO IDRICO 3
ATTRAVERSAMENTO IDRICO 4
ATTRAVERSAMENTO IDRICO 5
ATTRAVERSAMENTO IDRICO 6
ATTRAVERSAMENTO IDRICO 7
ATTRAVERSAMENTO IDRICO 8
ATTRAVERSAMENTO IDRICO 9
ATTRAVERSAMENTO IDRICO 10
ATTRAVERSAMENTO IDRICO 11
ATTRAVERSAMENTO IDRICO 12
ATTRAVERSAMENTO IDRICO 13
ATTRAVERSAMENTO IDRICO 14
ATTRAVERSAMENTO IDRICO 15
T1
T2
T3
T4
T5
T6
T7
T8
CAVIDOTTO 18/30kV AREI4H1RX 3x1x50mm² Corda di terra 70 mm²
CAVIDOTTO 18/30kV AREI4H1RX 3x1x185mm² Corda di terra 70 mm²
CAVIDOTTO 18/30kV AREI4H1RX 3x1x300mm² Corda di terra 70 mm²
CAVIDOTTO 18/30kV AREI4H1RX 3x1x185mm² + 3x1x300mm² Corda di terra 70 mm²
CAVIDOTTO 18/30kV AREI4H1RX 3x1x185mm² + 3x1x300mm² Corda di terra 70 mm²
CAVIDOTTO 18/30kV AREI4H1RX 3x1x300mm² + 3x1x300mm² Corda di terra 70 mm²
CAVIDOTTO 18/30kV AREI4H1RX 3x1x50mm² + 3x1x185mm² Corda di terra 70 mm²
CAVIDOTTO 18/30kV AREI4H1RX 3x1x50mm² + 3x1x300mm² Corda di terra 70 mm²
CAVIDOTTO 18/30kV AREI4H1RX 3x1x185mm² + 3x1x300mm² Corda di terra 70 mm²
CAVIDOTTO 18/30kV AREI4H1RX 3x1x300mm² Corda di terra 70 mm²
CAVIDOTTO 18/30kV AREI4H1RX 3x1x50mm² Corda di terra 70 mm²
CAVIDOTTO 18/30kV AREI4H1RX 3x1x185mm² + 3x1x185mm² Corda di terra 70 mm²
CAVIDOTTO 18/30kV AREI4H1RX 3x1x185mm² + 3x1x300mm² Corda di terra 70 mm²
CAVIDOTTO 18/30kV AREI4H1RX 3x1x300mm² + 3x1x300mm² Corda di terra 70 mm²
CAVIDOTTO 18/30kV AREI4H1RX 3x1x300mm² + 3x1x300mm² Corda di terra 70 mm²
CAVIDOTTO 18/30kV AREI4H1RX 3x1x50mm² + 3x1x185mm² Corda di terra 70 mm²
CAVIDOTTO 18/30kV AREI4H1RX 3x1x300mm² + 3x1x300