IMPIANTO DI TERRA AREOGENERATORE - SCALA 1:100

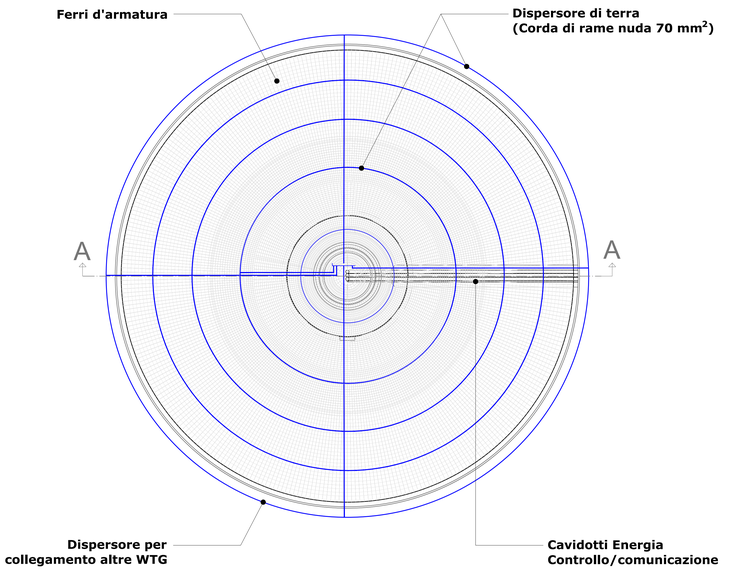

SEZIONE A_A - SCALA 1:50

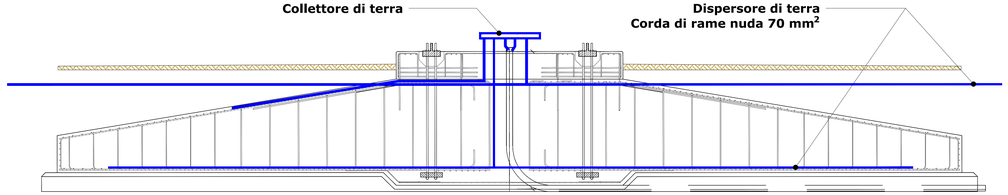

LAYOUT IMPIANTO DI TERRA - SCALA 1:5.000

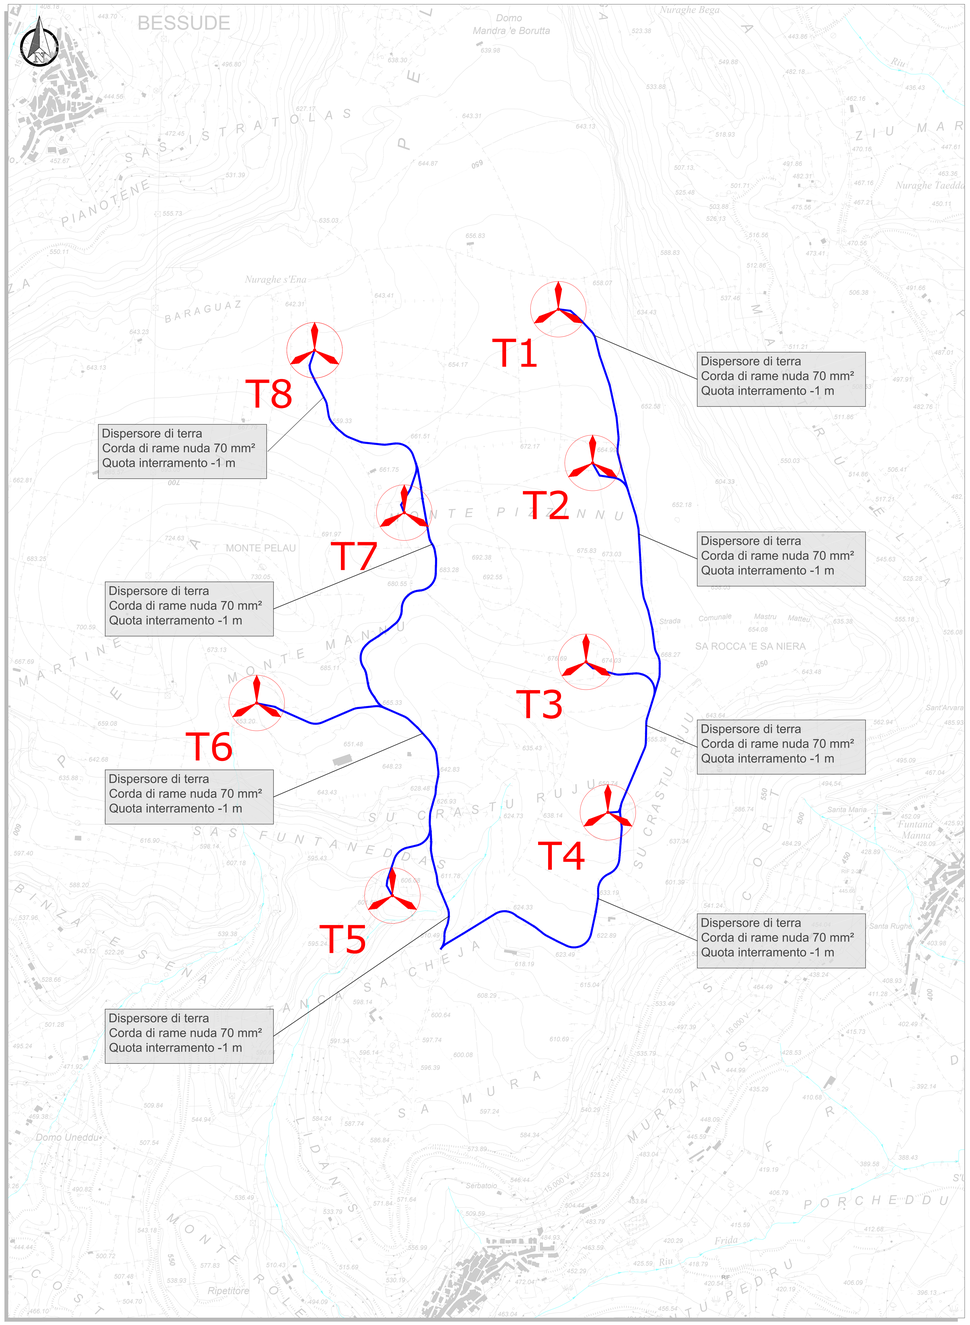

LEGENDA	
SIMBOLO	**DESCRIZIONE**
TX	Aerogeneratori in progetto
	Dispersore di terra (corda di rame nuda da 70 mm²)

REGIONE SARDEGNA
Città metropolitana di Sassari
COMUNI DI BESSUDE, BORUTTA, ITTIRI E THIESI

IMPIANTO EOLICO DENOMINATO
"ENERGIA MONTE PIZZINNU"

Oggetto: PROGETTO DEFINITIVO OPERE ELETTRICHE	FORI-BE-TE5
Titolo: **LAYOUT IMPIANTO DI TERRA**	Cod. elab. / scala: Varie

Data	Rev.	Descrizione	Elaborato	Control.	Appr.
Aprile 2022	0	Emissione	IAT	GF	FORI

A cura di:
I.A.T. Consulenza e progetti S.r.l.
Dott. Ing. Giuseppe Frongia

Gruppo di progettazione:
Ing. Giuseppe Frongia
Ing. Marianna Frongia (responsabile)
Ing. Alessandro Frongia
Ing. Enrico Battaglia
Dott. Andrea Cappai
Dott. Antonello Cabras
Ing. Paolo Desogus
Ing. Gianluca Melis
Ing. Antonio Sini
Dott.ssa Eleonora Re
Ing. Elisa Ruych

Contributi specialistici:
Dott. Maurizio Medda (Fauna)
Dott. Stefano Trani (Archeologo)
Dott. Gian Luigi Corona (Geologo)
Dott.ssa Geol. Francesca Lisbne (geologa)
Ing. Antonio Debiri (acustica)
Dott. Ing. Luca Cocco (idrogeologo)
Dott. Nat. Fabio Schirru (Flora)
Ce.Pi.Sar. (Christianitaunia)

ORDINE INGEGNERI PROVINCIA CAGLIARI
N. 3485 Dott. Ing. Giuseppe Frongia

Il Committente:
Fred. Olsen Renewables Italy s.r.l.
Viale Castro Pretorio, 122 - 00185 Roma(RM)
PEC: fred.olsenrenewablesitaly@legalmail.it
Fred. Olsen Renewables

www.iatprogetti.it

A0	FORI-BE-TE5_Layout impianto di terra	2021/GD84
Formato	File original	File di stampa	Codice pratica

Elaborato I.A.T. Consulenza e progetti S.r.l. con sede sociale: Via Michele Coppa 8 int. 4 - 09124CAGLIARI (TO)02 Cagliari, Tel./Fax +39070/5480257

Diritti, marchi, brevetti e tutte le altre informazioni contenute nel presente documento sono di proprietà della I.A.T. Consulenza e progetti s.r.l.
Il trasferimento di questo documento a terzi o la stessa diffusa parziale o totale, in tutte o in parte, o il trattamento o copiatura in elettronico sono vietati.