



PIANTA QUOTATA

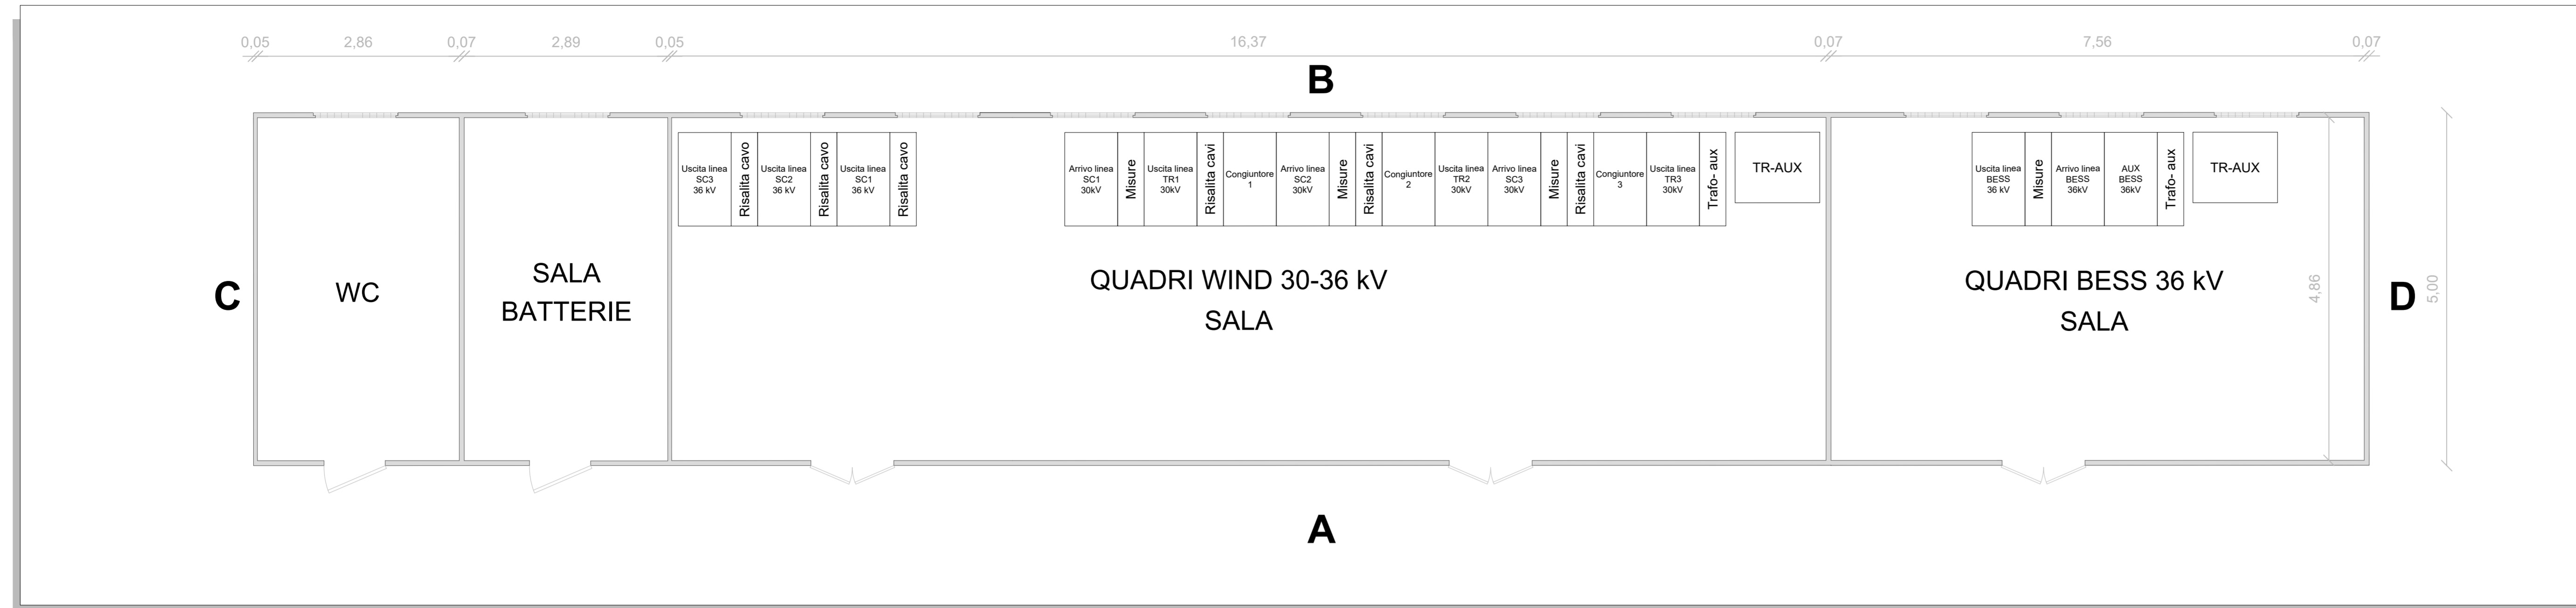


PROSPETTO A

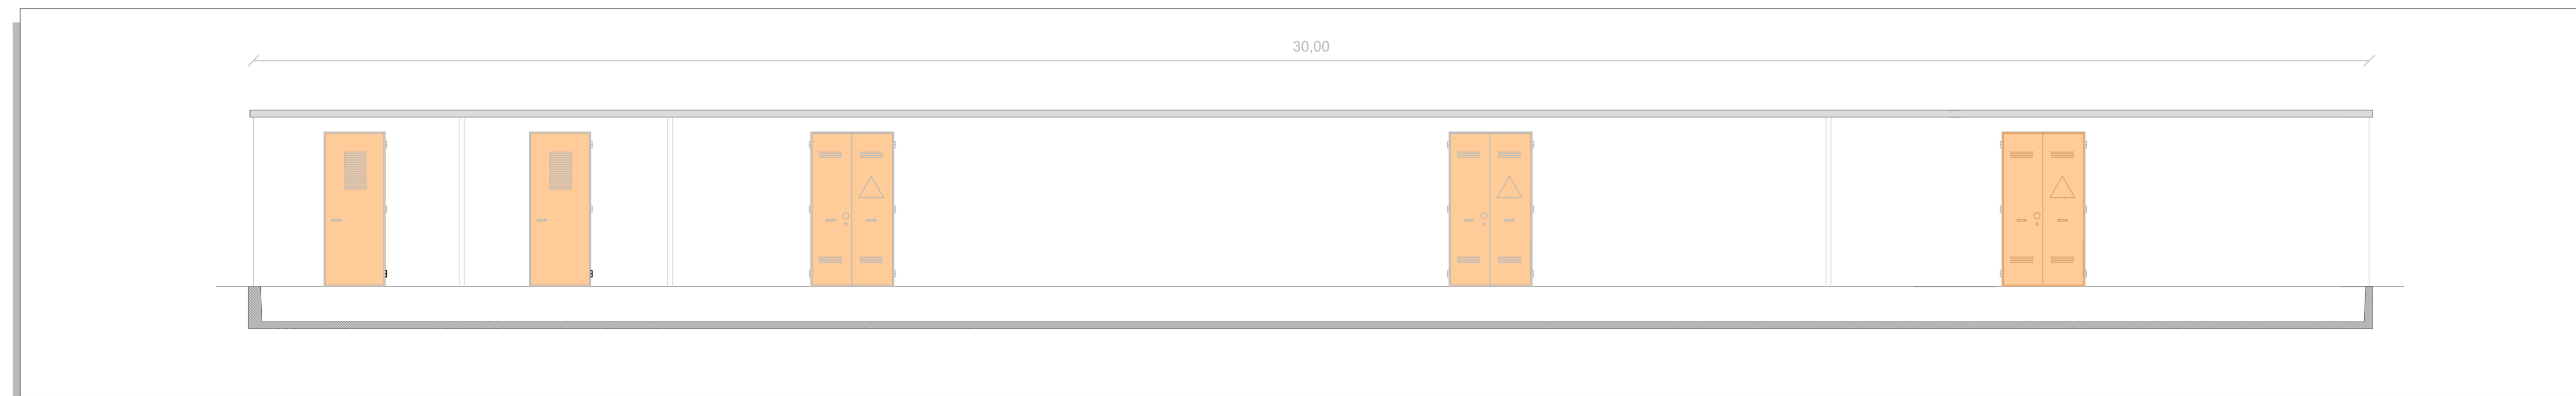


PROSPETTO B



PROSPETTO D

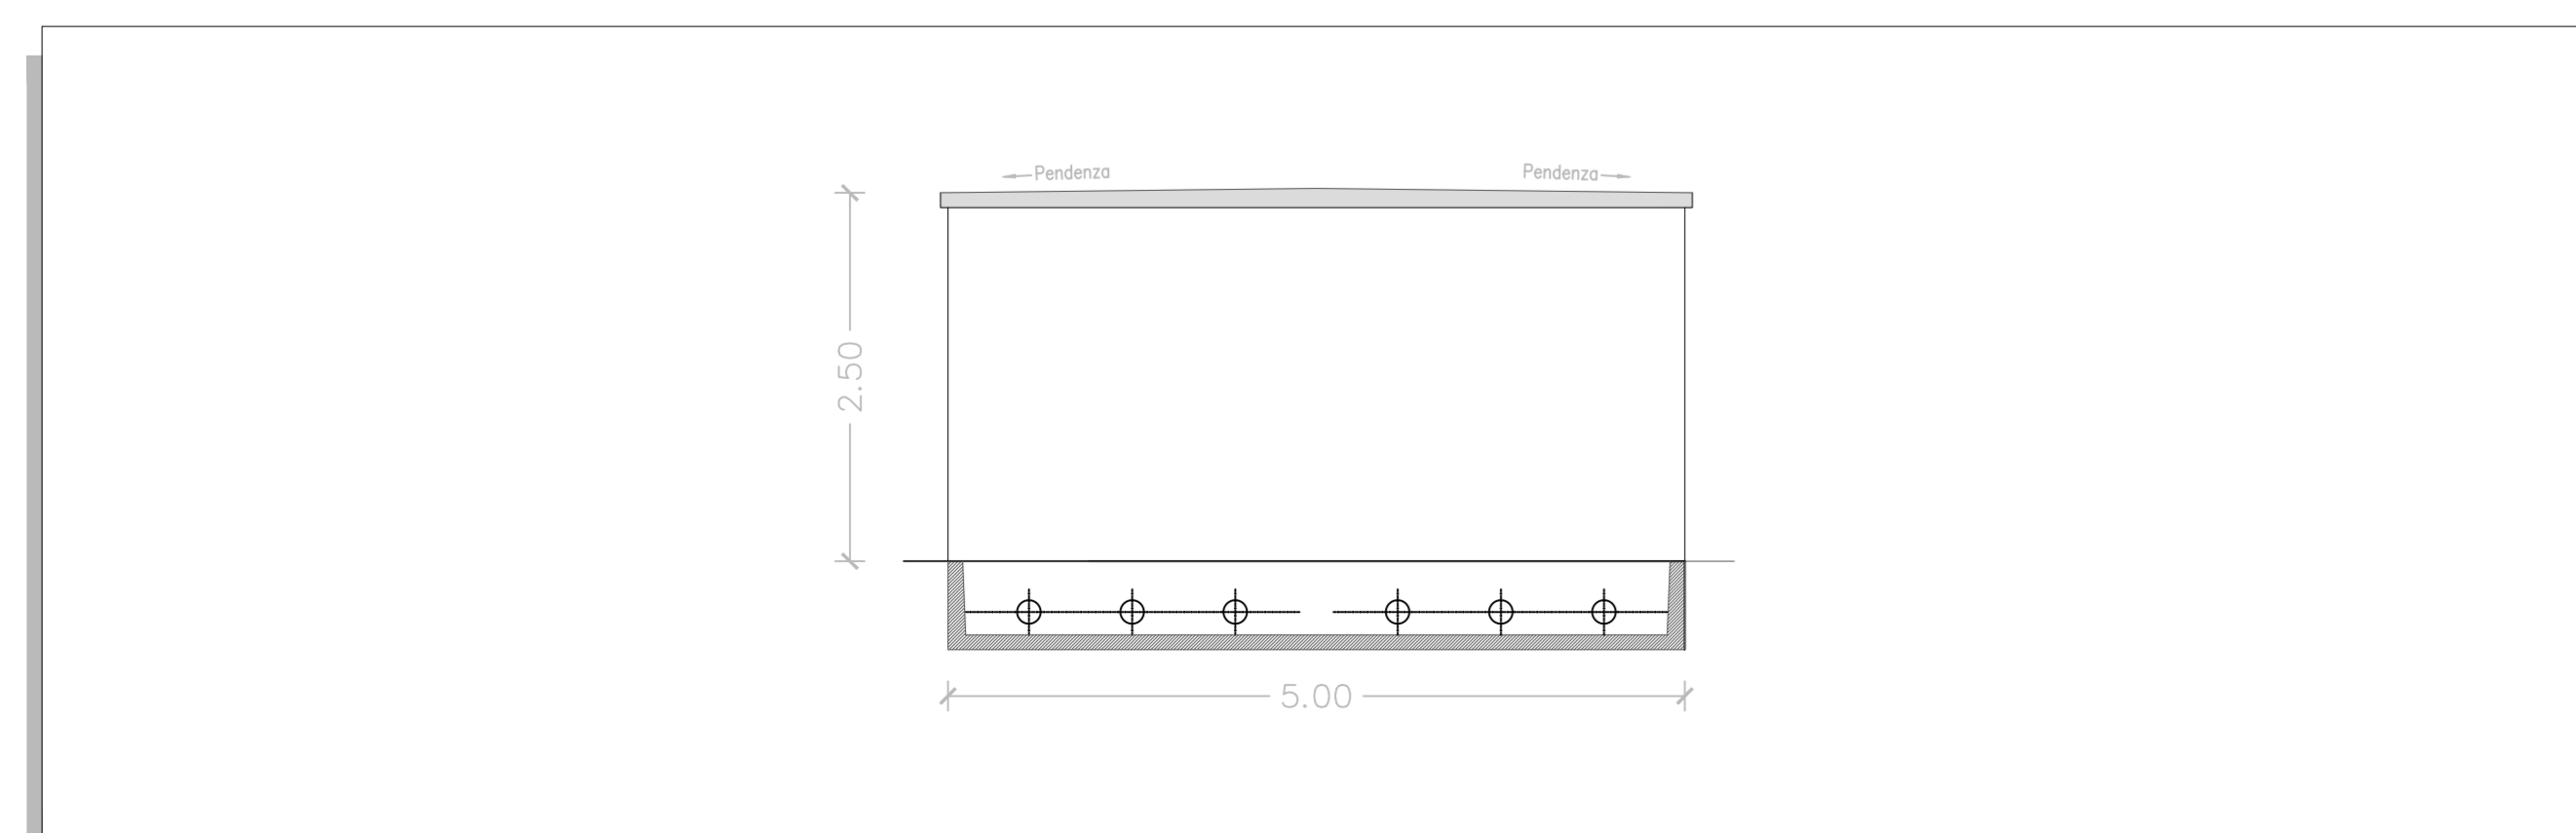

PROSPETTO C

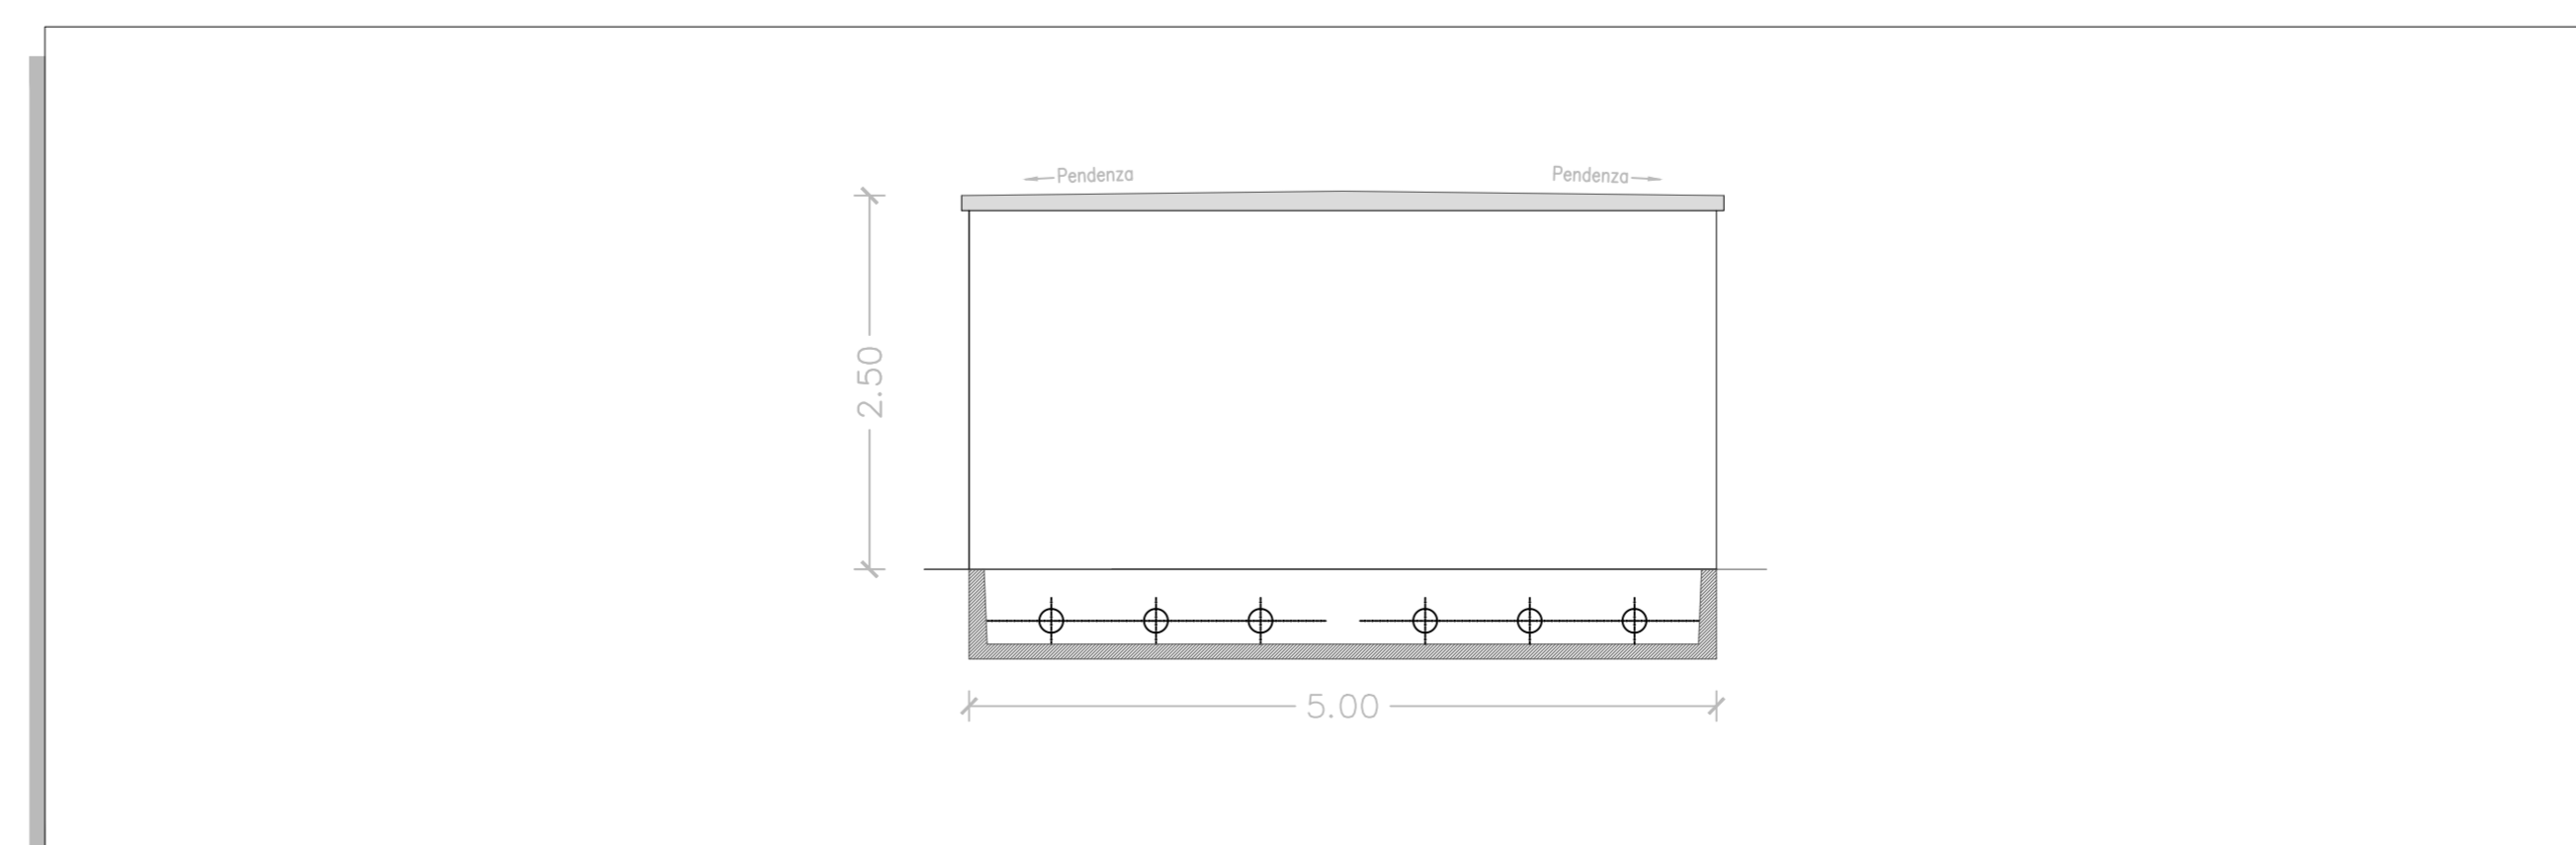

REGIONE SARDEGNA
Città metropolitana di Sassari
COMUNI DI BESSUDE, BORUTTA, ITTIRI E THIESI

IMPIANTO EOLICO DENOMINATO
"ENERGIA MONTE PIZZINNU"

Oggetto: PROGETTO DEFINITIVO OPERE ELETTRICHE		FORI-BE-TE9
Titolo: STAZIONE DI UTENZA - FABBRICATO QUADRI		Cod. elab. scala: 1:50

Data	Rev.	Descrizione	Eseg.	Contr.	Appr.
Aprile 2022	0	Emissione	IAT	GF	FORI

A cura di: I.A.T. Consulenza e progetti S.r.l. Dott. Ing. Giuseppe Frongia Gruppo di progettazione: Ing. Giuseppe Frongia (coordinatore e responsabile) Ing. Marianna Barbaresco Ing. Enrico Barbaresco Dott. Andrea Cappai Ing. Giuseppina Carta Ing. Paolo Desogus Ing. Gianluca Melis Ing. Andrea Orini Dott.ssa Eleonora Re Ing. Elisa Roych	Contributi specialistici: Dott. Massimo Medda (Farmacologia) Dott. Matteo Tatti (Architettura) Dott. Geol. Mauro Pompi (geologia) Dott.ssa Geol. Francesca Lobina (geologia) Ing. Antonio Dedoni (acustica) Agr. Dott. Nat. Nicola Manis (pedologia) Dott. Nat. Fabio Schiru (Flora) Co.Pi.Sar. (Cristoterapeuta)	Progettazione: Dott. Ing. Giuseppe Frongia  Dott. Ing. Giuseppe Frongia
Il Committente: Fred. Olsen Renewables Italy s.r.l. Viale Castro Pretorio, 122 - 00185 Roma (RM) PEC: fred.olsenrenewablesitaly@legalmail.it 		

AD Formato: File origine	FORI-BE-TE9_Revisione 0 lavoro - Fabbricato quadri File di stampa	FORI-BE-TE9_Revisione 0 lavoro - Fabbricato quadri File di stampa	20210204 Codice pratica
-----------------------------	--	--	----------------------------

Elaborazioni: I.A.T. Consulenza e progetti S.r.l. con licenza unica - Via Michele Giusi s.n.c. - ZI CACIP, 09122 Cagliari, Tel./Fax +39 070 656297
 Disegni, calcoli, specifiche e tutte le altre informazioni contenute nel presente documento sono di proprietà della I.A.T. Consulenza e progetti S.r.l.
 Al ricevimento di questo documento la stessa officina preleva di proprietà, in tutto o in parte, e di restituire il contratto in assenza di esplicita autorizzazione.