


**CARTA DEI DISPOSITIVI DI TUTELA PAESAGGISTICA 1:10000-AREALE DI MASSIMA ATTENZIONE**

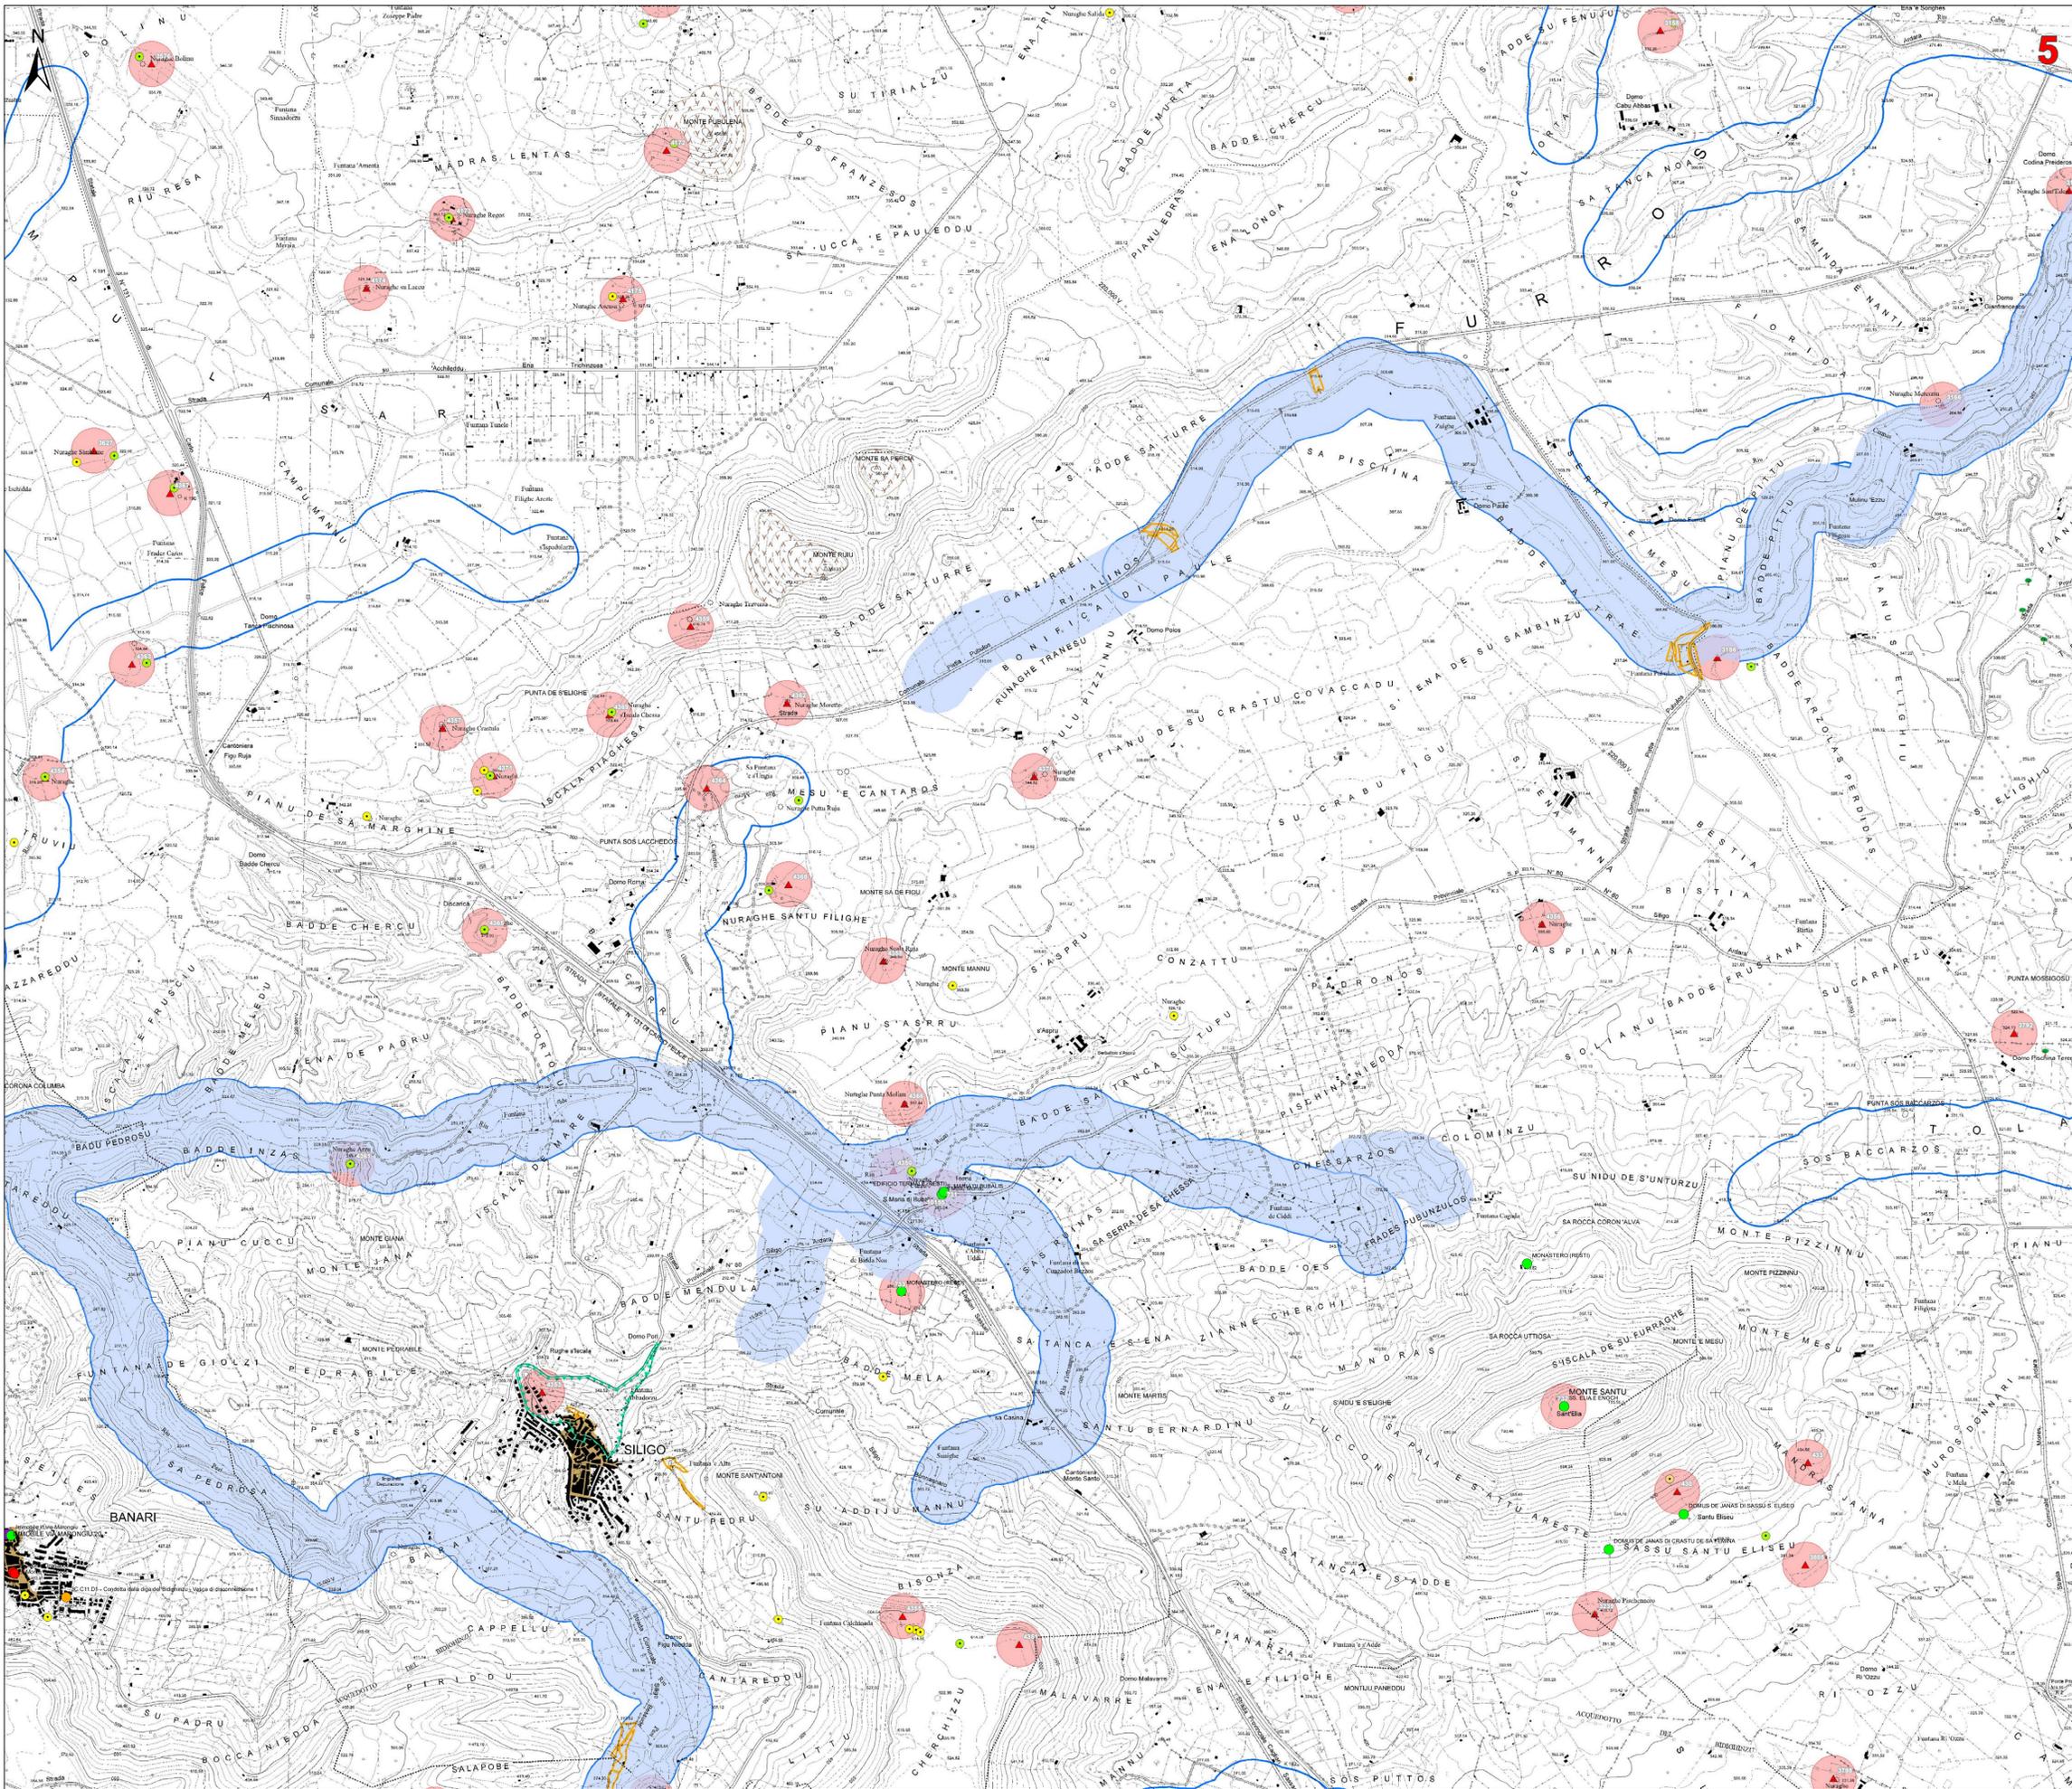

**Legenda**

- Aerogeneratori in progetto
- Fondazione
- Piazzole di cantiere
- Area di stoccaggio temporaneo delle pale
- Viabilità di nuova realizzazione
- Viabilità in adeguamento a quella esistente
- Strada accesso SSEUteute
- Cavidotto 30kV
- Stazione 30/36 kV
- Cavidotto 36kV
- Impianto di rete connessione 36kV
- SE TERNA 380kV "Ittiri" ESISTENTE
- Area Cantiero
- Area di Trasbordo
- Area di massima attenzione - 11,5 km

**BENI CULTURALI VINCOLATI AI SENSI DELLA PARTE II DEL D.LGS. 42/04 E SS.MM.II.**


- ★ Beni culturali architettonici - Fonte: Repertorio del Mosaico dei beni paesaggistici e identitari - Anno 2017
- Beni culturali - Fonte: <http://vincolirete.beniculturali.it/>
- Di interesse culturale dichiarato
- Di interesse culturale non verificato
- Verifica di interesse culturale in corso
- Beni dichiarati di interesse culturale (Fonte: Segretariato Regionale del Ministero della Cultura per la Sardegna)
- Aree di pertinenza dei Beni

**Ulteriori beni da ricognizione archeologica**

- Beni PPR riciclocati tramite ricognizione dell'Archeologo
- Beni VIR riciclocati tramite ricognizione dell'Archeologo
- Ulteriori beni individuati tramite ricognizione archeologica

**BENI PAESAGGISTICI VINCOLATI AI SENSI DELLA PARTE III DEL D.LGS. 42/04 E SS.MM.II.**

- Immobili e aree di notevole interesse pubblico (art. 136 D. Lgs. 42/2004 e ss.mm.ii.)
- Area tutelate per legge (art. 142 D.Lgs. 42/2004 e ss.mm.ii.)**
  - Fascia di tutela di 300 m dai laghi (art. 142 comma 1 lettera b D.Lgs 42/2004 ss.mm.ii.)
  - Fascia di tutela di 150 m dei corsi d'acqua (art. 142 comma 1 lettera c D.Lgs 42/2004 ss.mm.ii.)
- Beni paesaggistici individuati dal PPR (art. 143 D.Lgs 42/2004 ss.mm.ii.)**
  - Alberi monumentali (artt. 8,17,18 N.T.A. PPR)
  - Aree caratterizzate da edifici e manufatti di valenza storico-culturale (artt. 8, 47, 48, 49, 50 N.T.A. PPR)
  - Fascia di rispetto di 100 m da aree caratterizzate da edifici e manufatti di valenza storico-culturale
  - Grotte e caverne (artt. 8,17,18 N.T.A. PPR)
  - Matrici di sviluppo dei centri di antica e prima formazione (artt. 8,47,51,52,53 N.T.A. PPR)
  - Fascia di rispetto di 150 m dai corsi d'acqua cartografati dal PPR (artt. 8,17,18 N.T.A. PPR)
  - Fascia di rispetto di 300 m da zone umide, laghi naturali e invasi artificiali (artt. 8,17,18 N.T.A. PPR)

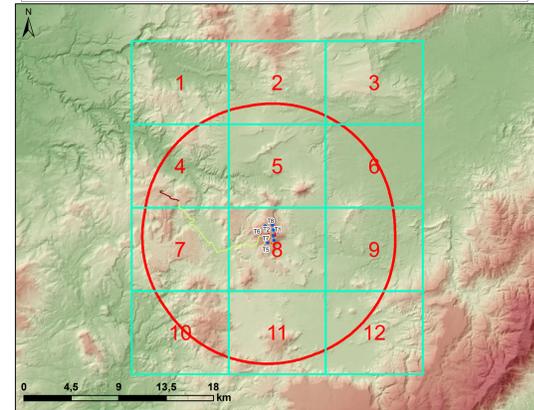

**REGIONE SARDEGNA**  
Città metropolitana di Sassari  
COMUNI DI BESSUDE, BORUTTA, ITTIRI E THIESI

**IMPIANTO EOLICO DENOMINATO "ENERGIA MONTE PIZZINNU"**

**STUDIO DI IMPATTO AMBIENTALE** FORI-BE-RA6-1b  
Carta dei dispositivi di tutela paesaggistica - Aree di massima attenzione  
Scala: 1:10000

Data	Rev.	Descrizione	Esseg.	Comit.	Appr.
Aprile 2022	0	Emissione		IAT	GF FORI

**A cura di:** I.A.T. Consulenza e progetti S.r.l.  
Dott. Ing. Giuseppe Forgiu  
**Gruppo di progettazione:** Ing. Giuseppe Forgiu, Ing. Massimo Marini, Ing. Massimo Pirelli, Ing. Andrea Caputo, Ing. Gianluigi Cocco, Ing. Claudio Mela, Ing. Andrea Cocco, Ing. Silvia Ruffini


**Contributi specialistici:** Dott. Massimo Marini (Paesaggio), Dott. Massimo Pirelli (Archeologia), Dott. Gianluigi Cocco (Geologia), Dott. Andrea Caputo (Geologia), Dott. Ing. Massimo Marini (Geologia), Dott. Ing. Andrea Cocco (Geologia), Dott. Ing. Silvia Ruffini (Geologia)

**Progettazione:** Dott. Ing. Giuseppe Forgiu  
**COMITENTE:** FORI BESSUDE INGEGNERI PIRRELLI CAGLIARI N. 3483 Dott. Ing. Giuseppe Forgiu

**Comitente:** Fred Olsen Renewables Italy s.r.l.  
Viale Castro Pretorio, 122 - 00185 Roma (RM)  
PEC: fred.olsenrenewablesitaly@gmail.it  
Fred Olsen Renewables

**Elaborazione:** I.A.T. Consulenza e progetti S.r.l. con licenza n. 2524/2019 - Via Melchiorre Gioia s.n.c. 20139 (MI) - Tel. +39 02 50000000

**CARTA DEI DISPOSITIVI DI TUTELA PAESAGGISTICA 1:10000-AREALE DI MASSIMA ATTENZIONE**

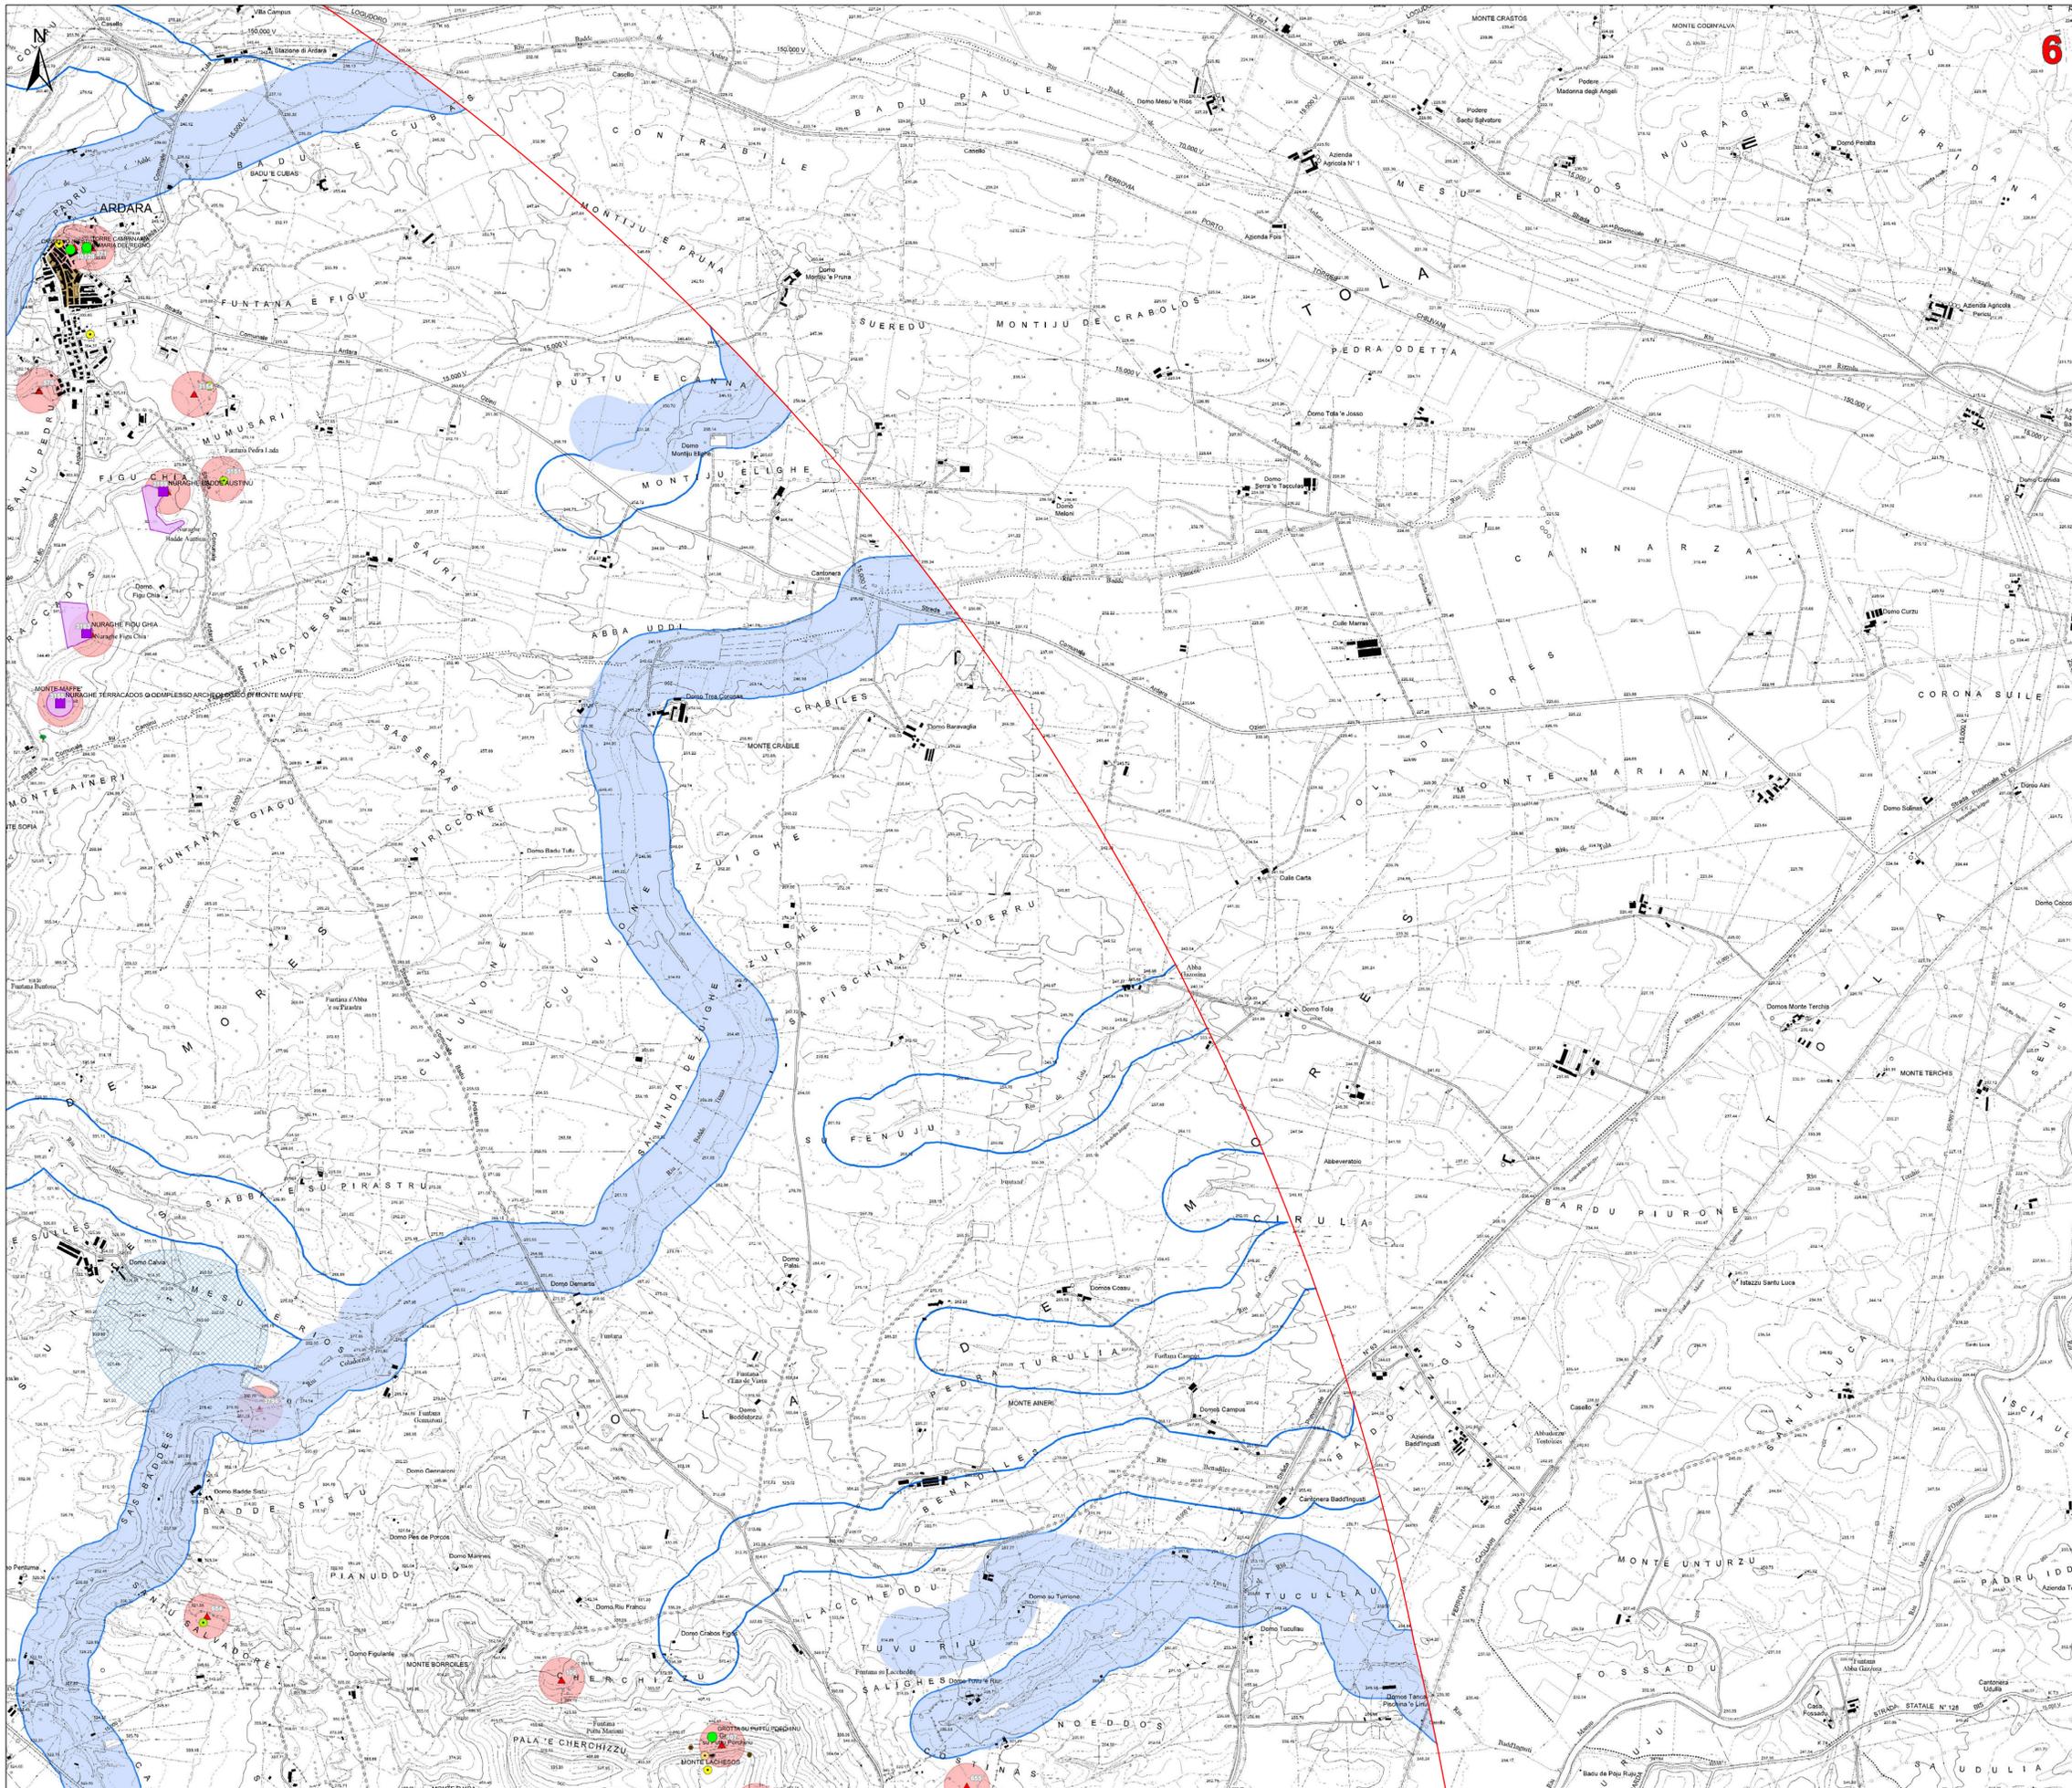

**Legenda**

- Aerogeneratori in progetto
- Fondazione
- Piazzole di cantiere
- Area di stoccaggio temporaneo delle pale
- Viabilità di nuova realizzazione
- Viabilità in adeguamento a quella esistente
- Strada accesso SSE/Uterte
- Cavodotto 30kV
- Stazione 30/36 kV
- Cavodotto 36kV
- Impianto di rete connessione 36kV
- SE TERNA 380kV "Tirri" ESISTENTE
- Area Cantiere
- Area di Trasbordo
- Area di massima attenzione - 11,5 km

**BENI CULTURALI VINCOLATI AI SENSI DELLA PARTE II DEL D.LGS. 42/04 E SS.MM.II.**

- Beni culturali architettonici - Fonte: Repertorio del Mosaico dei beni paesaggistici e identitari - Anno 2017
- Beni culturali - Fonte: <http://vincollimrete.beniculturali.it/>
- Di interesse culturale dichiarato
- Di interesse culturale non verificato
- Verifica di interesse culturale in corso
- Beni dichiarati di interesse culturale (Fonte: Segretariato Regionale del Ministero della Cultura per la Sardegna)
- Area di pertinenza dei Beni

**Uterti Beni da ricognizione archeologica**

- Beni PPR ricolocati tramite ricognizione dell'Archeologo
- Beni VIR ricolocati tramite ricognizione dell'Archeologo
- Uterti Beni individuati tramite ricognizione archeologica

**BENI PAESAGGISTICI VINCOLATI AI SENSI DELLA PARTE III DEL D.LGS. 42/04 E SS.MM.II.**


- Immobili e aree di notevole interesse pubblico (art. 136 D. Lgs. 42/2004 e ss.mm.ii.)
- Zone gravate da usi civici (art. 142 comma 1 lettera h D.Lgs 42/2004 ss.mm.ii.)

**AREE TUTELE PER LEGGE (art. 142 D.Lgs. 42/2004 e ss.mm.ii.)**

- Fascia di tutela di 300 m dai laghi (art. 142 comma 1 lettera b D.Lgs 42/2004 ss.mm.ii.)
- Fascia di tutela di 150 m dei corsi d'acqua (art. 142 comma 1 lettera c D.Lgs 42/2004 ss.mm.ii.)

**Beni paesaggistici individuati dal PPR (art. 143 D.Lgs 42/2004 ss.mm.ii.)**

- Alberi monumentali (artt. 8,17,18 N.T.A. PPR)
- Arete caratterizzate da edifici e manufatti di valenza storico-culturale (artt. 8, 47, 48, 49, 50 N.T.A. PPR)
- Fascia di rispetto di 100 m da aree caratterizzate da edifici e manufatti di valenza storico-culturale
- Grotte e caverne (artt. 8,17,18 N.T.A. PPR)
- Matrici di sviluppo dei centri di antica e prima formazione (artt. 8,47,51,52,53 N.T.A. PPR)
- Fascia di rispetto di 150 m dai corsi d'acqua cartografati dal PPR (artt. 8,17,18 N.T.A. PPR)
- Fascia di rispetto di 300 m da zone umide, laghi naturali e invasi artificiali (artt. 8,17,18 N.T.A. PPR)

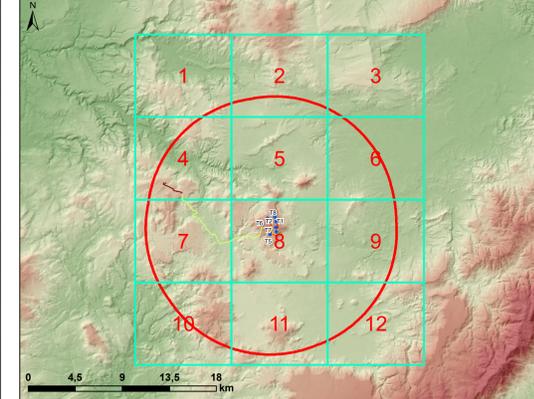

**REGIONE SARDEGNA**  
Città metropolitana di Sassari  
COMUNI DI BESSUDE, BORUTTA, ITTIRI E THIESI

**IMPIANTO EOLICO DENOMINATO "ENERGIA MONTE PIZZINNU"**

**STUDIO DI IMPATTO AMBIENTALE** FORI-BE-RA6-1b  
Carta dei dispositivi di tutela paesaggistica - Aree di massima attenzione

Data	Rev.	Descrizione	Esig.	Conti.	Appr.
Aprile 2022	0	Emissione		IAT	GF FORI

**A cura di:** I.A.T. Consulenza e progetti S.r.l. (Dot. Ing. Giuseppe Forgiu)

**Gruppo di progettazione:** Ing. Giuseppe Forgiu, Ing. Giuseppe Forgiu, Ing. Massimo Barbero, Ing. Andrea Cocco, Ing. Giancarlo Melis, Ing. Andrea Cocco, Dott. ssa Eleonora Po, Ing. Rita Ruffini

**Contributi specialistici:** Dott. Massimo Barbero (Paesaggio e monumenti), Dott. Massimo Barbero (Paesaggio), Dott. Massimo Barbero (Paesaggio)

**Progettazione:** Dott. Ing. Giuseppe Forgiu


**II Committente:** **FORI-INGENNERI PIZZINI & CAGLIARI** (N. 3483) Dott. Ing. Giuseppe Forgiu

**Consulente:** **Fred Olsen Renewables Italy s.r.l.** (Viale Castro Pretorio, 122 - 00185 Roma/ROM) PEC: fred.olsenrenewablesitaly@gmail.it

**www.iatconsulenzaprogetti.it**

**Fred Olsen Renewables**

**CARTA DEI DISPOSITIVI DI TUTELA PAESAGGISTICA 1:10000-AREALE DI MASSIMA ATTENZIONE**

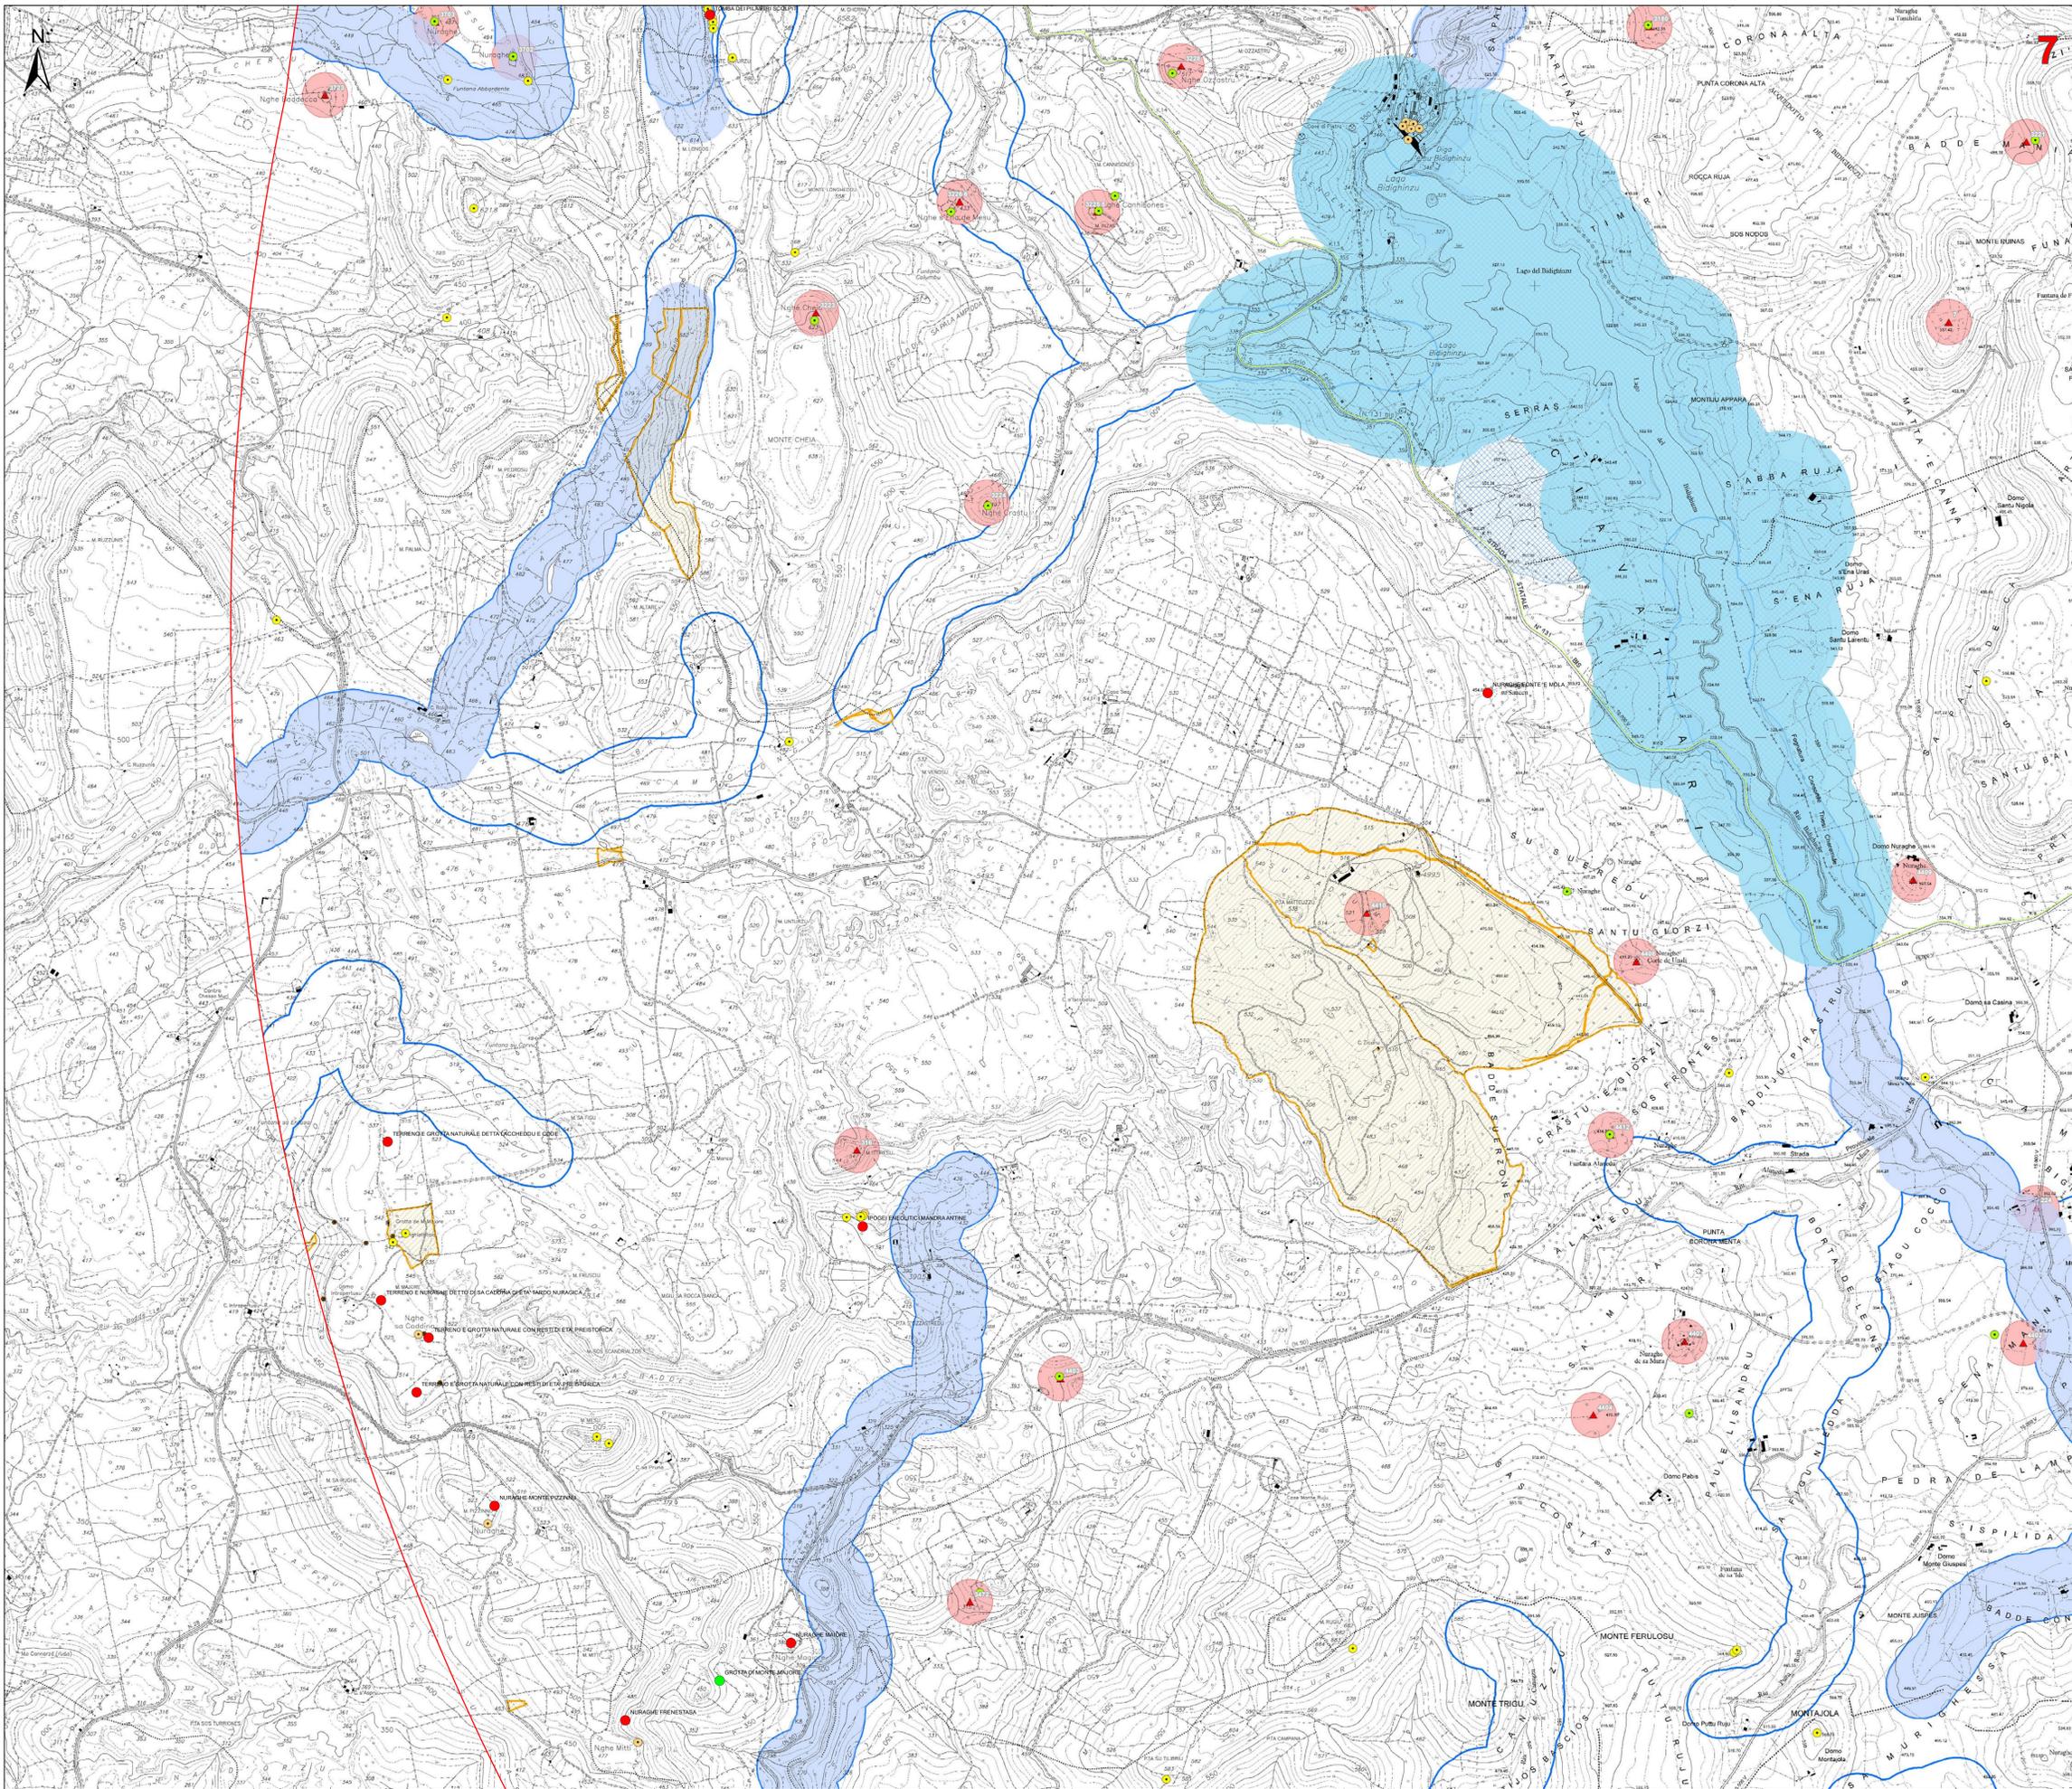

**Legenda**

- Aerogeneratori in progetto
- ▭ Fondazione
- ▭ Piazzole di cantiere
- ▭ Area di stoccaggio temporaneo delle pale
- ▭ Viabilità di nuova realizzazione
- ▭ Viabilità in adeguamento a quella esistente
- ▭ Strada accesso SSEutente
- ▭ Cavidotto 30kV
- ▭ Stazione 30/36 kV
- ▭ Cavidotto 36kV
- ▭ Impianto di rete connessione 36kV
- ▭ SE TERNA 380kV "Iteir" ESISTENTE
- ▭ Area Cantiliera
- ▭ Area di Trasbordo
- ▭ Area di massima attenzione - 11,5 km

**BENI CULTURALI VINCOLATI AI SENSI DELLA PARTE II DEL D.LGS. 42/04 e SS.MM.II.**

- ★ Beni culturali architettonici - Fonte: Repertorio del Mosaico dei beni paesaggistici e identitari - Anno 2017
- Beni culturali - Fonte: <http://vincolirete.beniculturali.it/>
- Di interesse culturale dichiarato
- Di interesse culturale non verificato
- Verifica di interesse culturale in corso
- Beni dichiarati di interesse culturale (Fonte: Segretariato Regionale del Ministero della Cultura per la Sardegna)
- ▭ Aree di pertinenza dei Beni

**Ulteriori beni da ricognizione archeologica**

- Beni PPR riciclocati tramite ricognizione dell'Archeologo
- Beni VIR riciclocati tramite ricognizione dell'Archeologo
- Ulteriori beni individuati tramite ricognizione archeologica

**BENI PAESAGGISTICI VINCOLATI AI SENSI DELLA PARTE III DEL D.LGS. 42/04 e SS.MM.II.**


- ▭ Immobili e aree di notevole interesse pubblico (art. 136 D. Lgs. 42/2004 e ss.mm.ii.)
- ▭ Zone gravate da usi civici (art. 142 comma 1 lettera h D.Lgs 42/2004 ss.mm.ii.)

**AREE TUTELE PER LEGGE (art. 142 D.Lgs. 42/2004 e ss.mm.ii.)**

- ▭ Fascia di tutela di 300 m dai laghi (art. 142 comma 1 lettera b D.Lgs 42/2004 ss.mm.ii.)
- ▭ Fascia di tutela di 150 m dei corsi d'acqua (art. 142 comma 1 lettera c D.Lgs 42/2004 ss.mm.ii.)

**Beni paesaggistici individuati dal PPR (art. 143 D.Lgs 42/2004 ss.mm.ii.)**

- Alberi monumentali (artt. 8,17,18 N.T.A. PPR)
- Aree caratterizzate da edifici e manufatti di valenza storico-culturale (artt. 8,47,48,49,50 N.T.A. PPR)
- Fascia di rispetto di 100 m da aree caratterizzate da edifici e manufatti di valenza storico-culturale
- Grotte e caverne (artt. 8,17,18 N.T.A. PPR)
- Matrici di sviluppo dei centri di antica e prima formazione (artt. 8,47,51,52,53 N.T.A. PPR)
- Fascia di rispetto di 150 m dai corsi d'acqua cartografati dal PPR (artt. 8,17,18 N.T.A. PPR)
- Fascia di rispetto di 300 m da zone umide, laghi naturali e invasi artificiali (artt. 8,17,18 N.T.A. PPR)

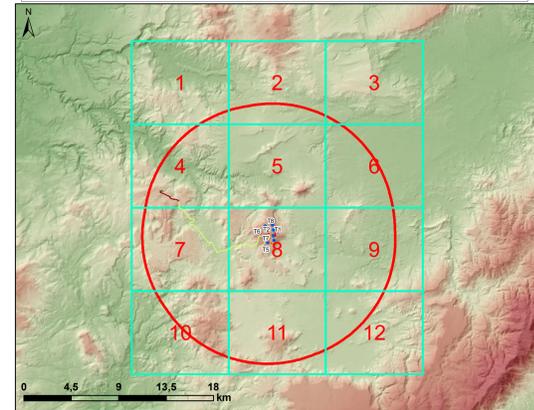

**REGIONE SARDEGNA**  
Città metropolitana di Sassari  
COMUNI DI BESSUDE, BORUTTA, ITTIRI E THIESI

**IMPIANTO EOLICO DENOMINATO "ENERGIA MONTE PIZZINNU"**

**STUDIO DI IMPATTO AMBIENTALE** FORI-BE-RA6-1b  
Codice: FORI-BE-RA6-1b  
Scala: 1:10000

Carta dei dispositivi di tutela paesaggistica - Aree di massima attenzione

Data	Rev.	Descrizione	Esig.	Conti.	Appr.
Aprile 2022	0	Emissione		IAT	GF FORI

**A cura di:** I.A.T. Consulenza e progetti S.r.l.  
Dott. Ing. Giuseppe Forgia

**Gruppo di progettazione:** Ing. Giuseppe Forgia, Ing. Massimo Barbero, Ing. Andrea Cocco, Ing. Giancarlo Cocco, Ing. Giancarlo Melli, Ing. Andrea Cocco, Dott. ssa Eleonora Po, Ing. Rita March

**Contributi specialistici:** Dott. Massimo Mella (Francia), Dott. Marco Tola (Archeologia), Dott. Giancarlo Poggi (paesaggio), Dott. ssa Stef. Francesco Cocco (paesaggio), Agr. Dott. Nur. Novio Mada (paesaggio), Dott. ssa Eleonora Po (Paesaggio), Ge.P.Sar. (Cartografia)

**Progettazione:** Dott. Ing. Giuseppe Forgia


**II Committente:** **FORNITORE INGEGNERIA PROGETTAZIONE CAGLIARI** N. 3483 Dott. Ing. Giuseppe Forgia

**Coordinatore:** Fred Olsen Renewables Italy s.r.l.  
Viale Castro Pretorio, 112 - 00185 Roma (RM)  
PEC: fred.olsenrenewablesitaly@gmail.it  
**Fred Olsen Renewables**

**IAT CONSULTENZA PROGETTI**

Forgia, Cocco, Barbero e Po SA 06915000998 (Archeologia) - Forgia, Cocco, Barbero e Po SA 06915000998 (Paesaggio) - Forgia, Cocco, Barbero e Po SA 06915000998 (Cartografia)

**CARTA DEI DISPOSITIVI DI TUTELA PAESAGGISTICA 1:10000-AREALE DI MASSIMA ATTENZIONE**

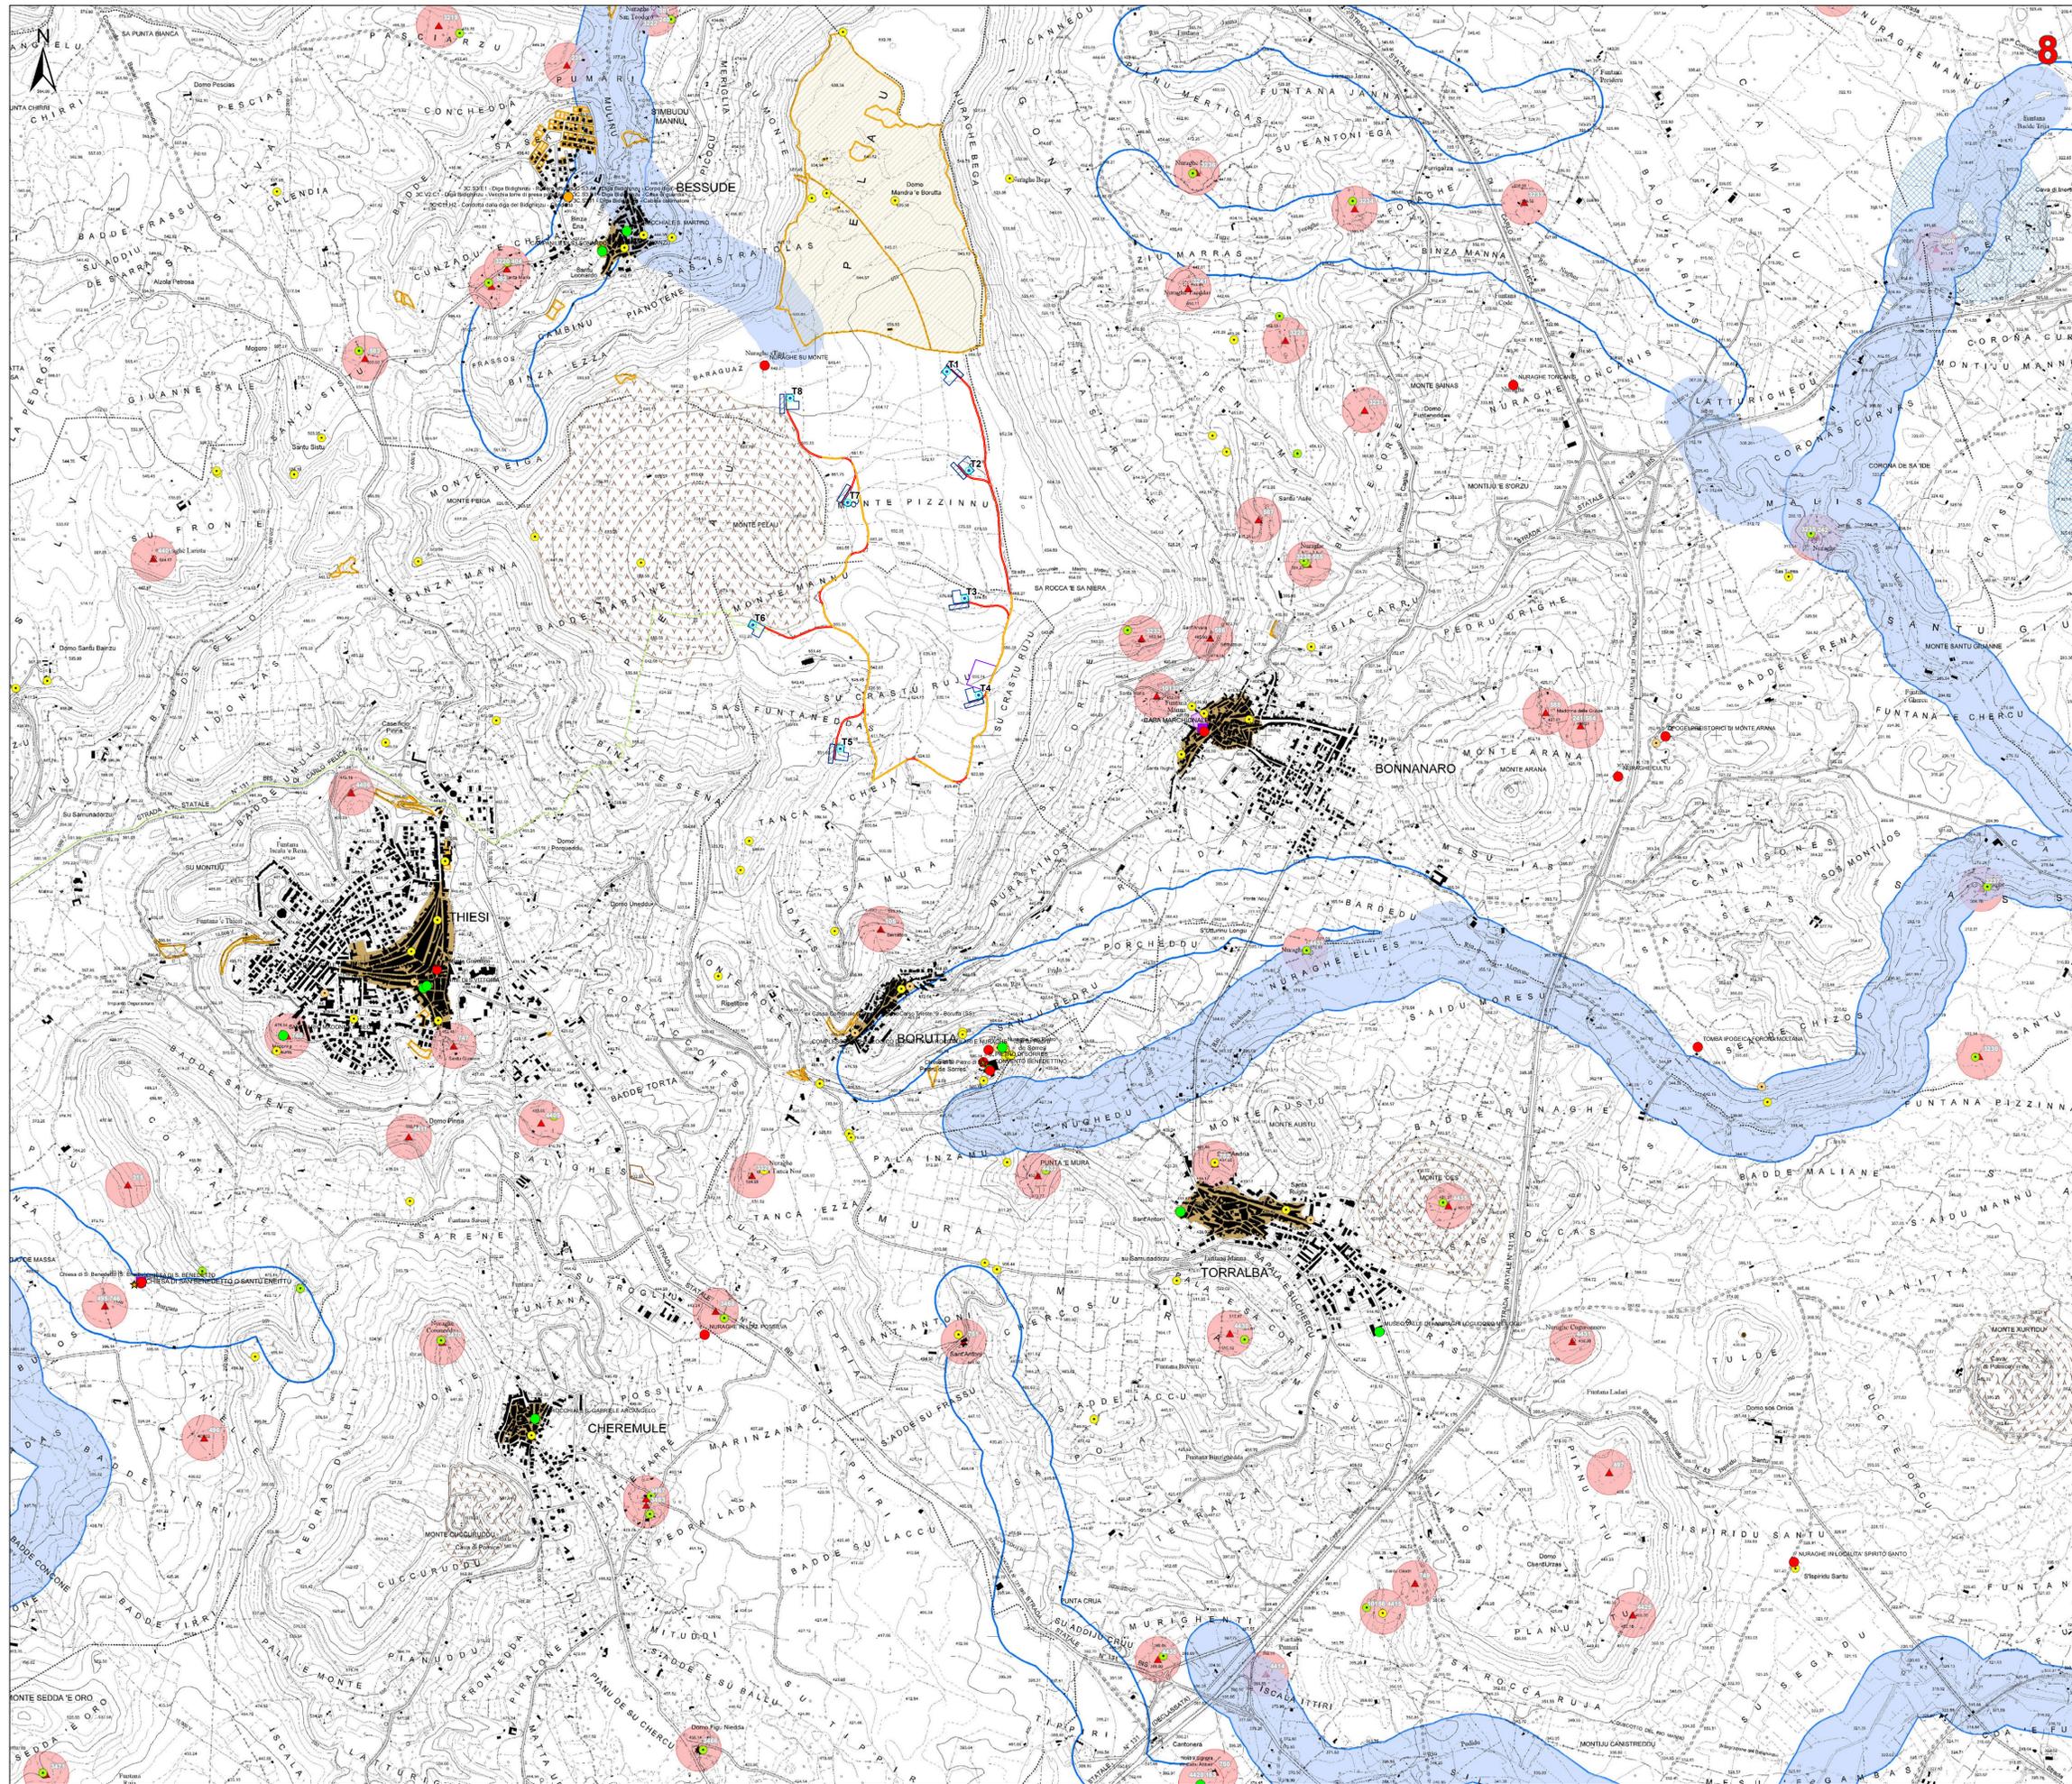

**Legenda**

- Aerogeneratori in progetto
- Fondazione
- Piazzole di cantiere
- Area di stoccaggio temporaneo delle pale
- Viabilità di nuova realizzazione
- Viabilità in adeguamento a quella esistente
- Strada accesso SSEUente
- Cavidotto 30kV
- Stazione 30/36 kV
- Cavidotto 36kV
- Impianto di rete connessione 36kV
- SE TERNA 380kV "Ittiri" ESISTENTE
- Area Cantierale
- Area di Trasbordo
- Area di massima attenzione - 11,5 km

**BENI CULTURALI VINCOLATI AI SENSI DELLA PARTE II DEL D.LGS. 42/04 E SS.MM.II.**

- ★ Beni culturali architettonici - Fonte: Repertorio del Mosaico dei beni paesaggistici e identitari - Anno 2017
- Beni culturali - Fonte: <http://vincoliretne.beniculturali.it/>
- Di interesse culturale dichiarato
- Di interesse culturale non verificato
- Verifica di interesse culturale in corso
- Beni dichiarati di interesse culturale (Fonte: Segretariato Regionale del Ministero della Cultura per la Sardegna)
- Aree di pertinenza dei Beni

**Ulteriori beni da ricognizione archeologica**


- Beni PPR ricoficati tramite ricognizione dell'Archeologo
- Beni VIR ricoficati tramite ricognizione dell'Archeologo
- Ulteriori beni individuati tramite ricognizione archeologica

**BENI PAESAGGISTICI VINCOLATI AI SENSI DELLA PARTE III DEL D.LGS. 42/04 E SS.MM.II.**

- Immobili e aree di notevole interesse pubblico (art. 136 D. Lgs. 42/2004 e ss.mm.ii.)
- Area tutelate per legge (art. 142 D.Lgs. 42/2004 e ss.mm.ii.)**
- Fascia di tutela di 300 m dai laghi (art. 142 comma 1 lettera b D.Lgs 42/2004 ss.mm.ii.)
- Fascia di tutela di 150 m dei corsi d'acqua (art. 142 comma 1 lettera c D.Lgs 42/2004 ss.mm.ii.)

**Beni paesaggistici individuati dal PPR (art. 143 D.Lgs 42/2004 ss.mm.ii.)**

- Alberi monumentali (artt. 8,17,18 N.T.A. PPR)
- Aree caratterizzate da edifici e manufatti di valenza storico-culturale (artt. 8, 47, 48, 49, 50 N.T.A. PPR)
- Fascia di rispetto di 100 m da aree caratterizzate da edifici e manufatti di valenza storico-culturale
- Grotte e caverne (art. 8,17,18 N.T.A. PPR)
- Matrici di sviluppo dei centri di antica e prima formazione (artt. 8,47,51,52,53 N.T.A. PPR)
- Fascia di rispetto di 150 m dai corsi d'acqua cartografati dal PPR (artt. 8,17,18 N.T.A. PPR)
- Fascia di rispetto di 300 m da zone umide, laghi naturali e invasi artificiali (artt. 8,17,18 N.T.A. PPR)

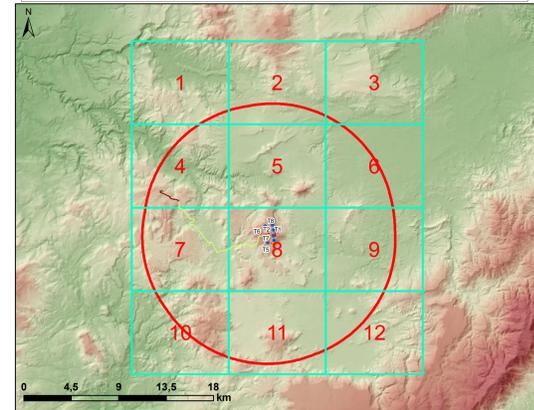

**REGIONE SARDEGNA**  
Città metropolitana di Sassari  
COMUNI DI BESSUDE, BORUTTA, ITTIRI E THIESI

**IMPIANTO EOLICO DENOMINATO "ENERGIA MONTE PIZZINNU"**

**STUDIO DI IMPATTO AMBIENTALE** FORI-BE-RA6-1b  
Carta dei dispositivi di tutela paesaggistica - Aree di massima attenzione  
Codice: 000000  
Scala: 1:10000

Data	Rev.	Descrizione	Espr.	Comit.	Appr.
Aprile 2022	0	Emissione		IAT	GF FORI

**A cura di:** I.A.T. Consulenza e progetti S.r.l.  
Dot. Ing. Giuseppe Forgia

**Gruppo di progettazione:**  
Ing. Giuseppe Forgia  
Ing. Massimo Barbero  
Ing. Andrea Cocco  
Ing. Giancarlo Comi  
Ing. Giancarlo Mili  
Dot. ssa Eleonora Po  
Ing. Silvia Ruffini

**Contributi specialistici:**  
Dot. Massimo Barbero (Paesaggio)  
Dot. ssa Eleonora Po (Pianificazione)  
Dot. ssa Eleonora Po (Pianificazione)  
Dot. ssa Eleonora Po (Pianificazione)  
Dot. ssa Eleonora Po (Pianificazione)

**Progettazione:** Dot. Ing. Giuseppe Forgia  
**COMUNE DI BESSUDE**  
P. 0443 Dot. Ing. Giuseppe Forgia

**Il Committente:**

**Coordinatore:** Fred Olsen Renewables Italy s.r.l.  
Viale Castro Pretorio, 122 - 00185 Roma (RM)  
PEC: fred.olsenrenewablesitaly@gmail.com  
Fred Olsen Renewables

**Consulenza I.A.T. Consulenza e progetti S.r.l.**  
Via Marina Garza s.n.c. - 25100 CAPRI (BN) - Tel. +39 0774 910007  
www.iatconsulenza.it