


- LEGENDA**
- Corsi d'acqua
 - Interferenze con il reticolo idrografico
 - Fasce di pertinenza
 - Opere di progetto**
 - Impianto Agro-Fotovoltaico
 - Stazione elettrica Tema "CAMERELLE"
 - Sottostazione elettrica d'utente
 - Caviddotto di progetto interrato in MT
 - Caviddotto di progetto interrato in AT

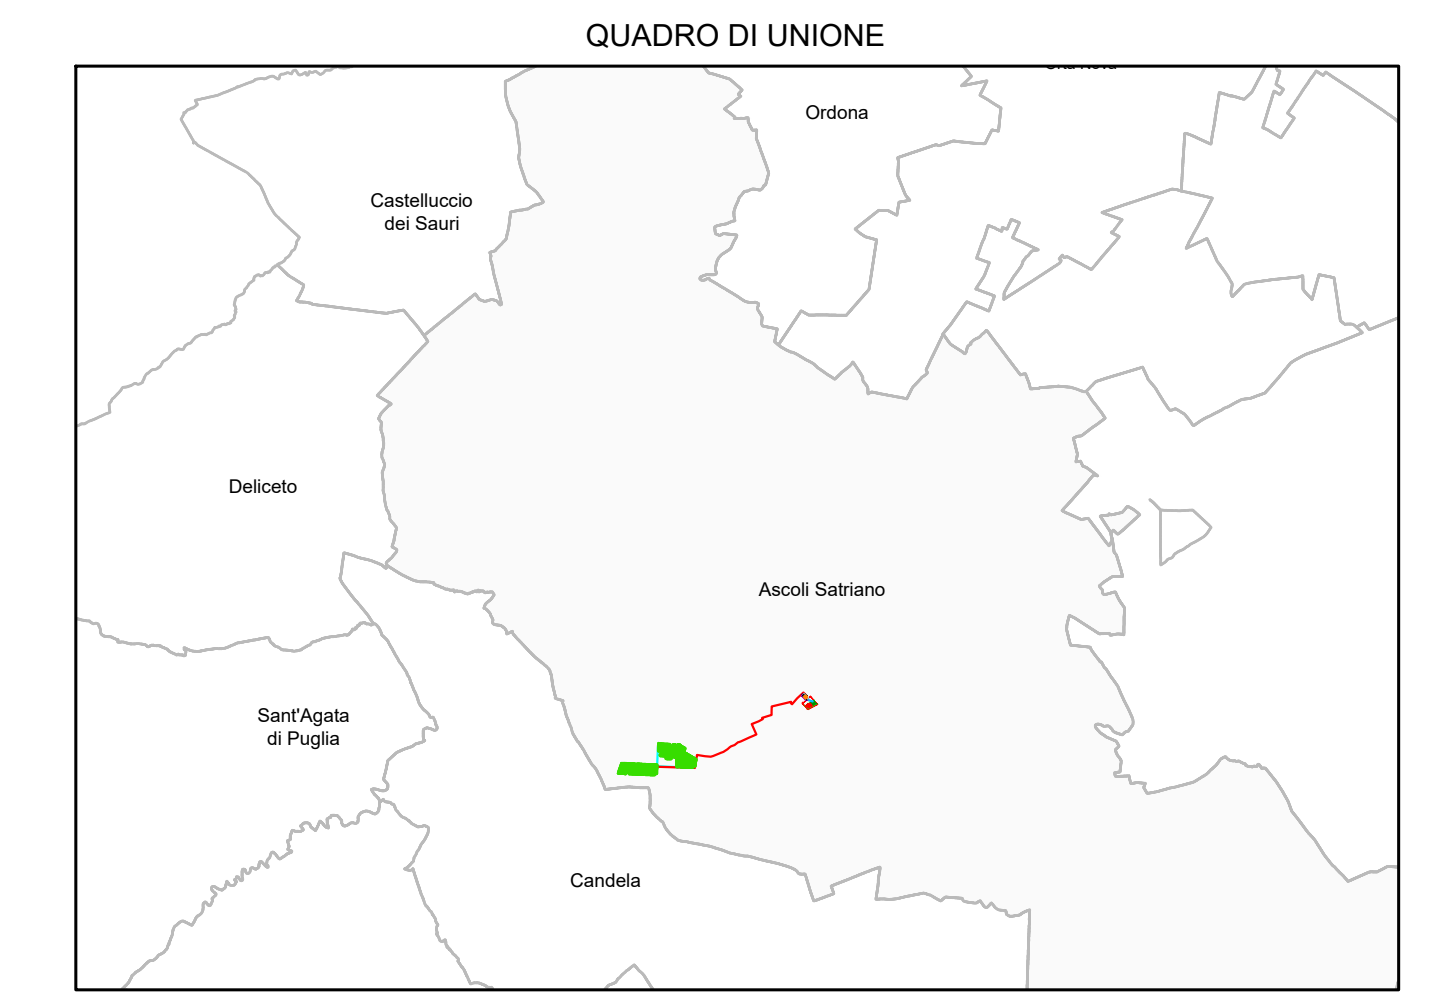

REGIONE PUGLIA
 PROVINCIA DI FOGGIA
COMUNE DI ASCOLI SATRIANO
 LOCALITÀ SAN MERCURIO


Oggetto:
PROGETTO DEFINITIVO PER LA COSTRUZIONE E L'ESERCIZIO DI UN IMPIANTO AGRO-FOTVOLTAICO AVENTE POTENZA PARI A 33,16 MW E RELATIVE OPERE DI CONNESSIONE

Sezione:
SEZIONE A - RELAZIONI GENERALI

Elaborato:
INTERFERENZE CON FASCE DI PERTINENZA RETICOLO IDROGRAFICO DA CARTA IDROGEOMORFOLOGICA

Nome file sorgente: SEZIONE A/FV_ASC01.PD.A.06.4.dwg	Numero elaborato: FV_ASC01.PD.A.06.4	Scala: 1:5.000	Formato di stampa: 610X1500
Nome file stampa: FV_ASC01.PD.A.06.4.pdf	Tipologia: D		

Proponente:
E-WAY FINANCE S.p.A.
 Via Po, 23
 00198 ROMA (RM)
 P.IVA. 15773121007

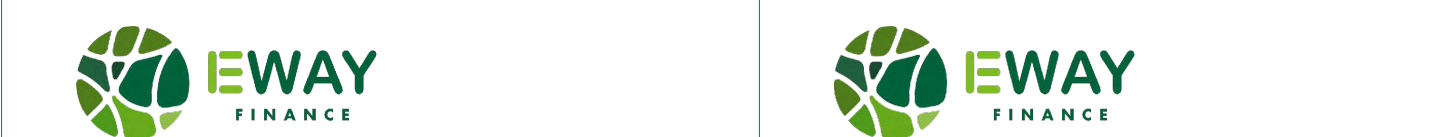

CODICE	REV. n.	DATA REV.	REDAZIONE	VERIFICA	VALIDAZIONE
FV_ASC01.PD.A.06.4	00	12/2021	D. Genco	A. Bottone/G. Conio	A. Bottone/G. Conio

