




**LEGENDA**

Massimo livello idrico [m]

Opere di progetto

- Impianto Agro-Fotovoltaico
- Stazione elettrica Tema "CAMERELLE"
- Sottostazione elettrica d'utente
- Caviddotto di progetto interrato in MT
- Caviddotto di progetto interrato in AT

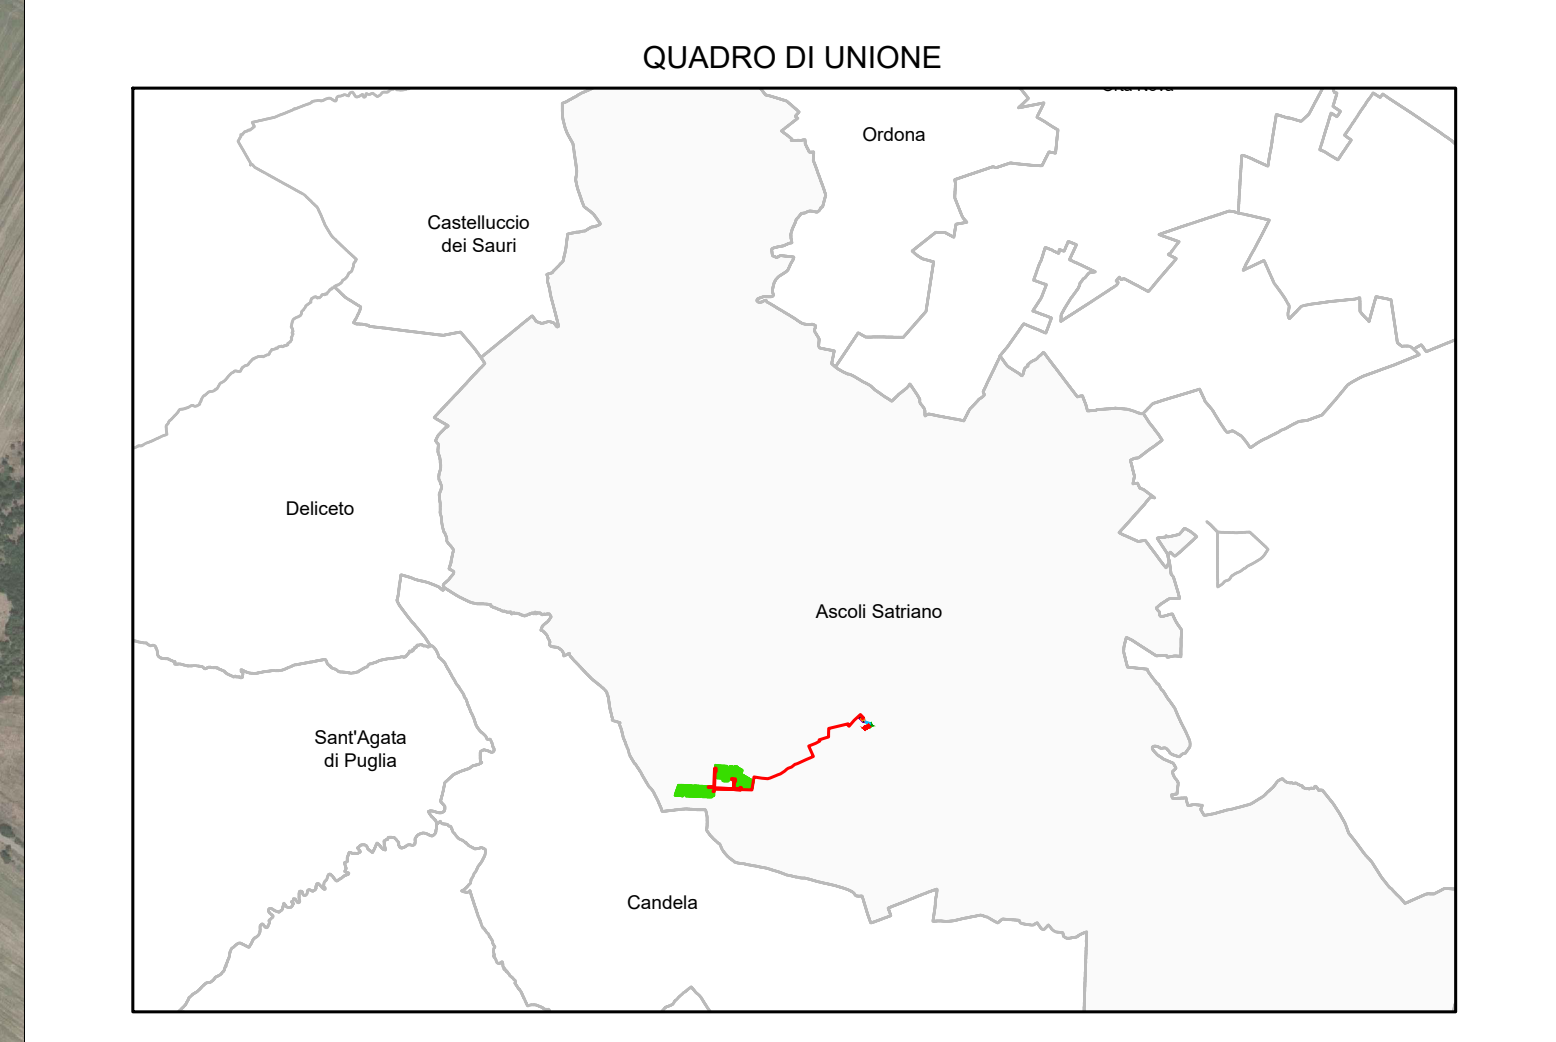

**REGIONE PUGLIA**  
 PROVINCIA DI FOGGIA  
**COMUNE DI ASCOLI SATRIANO**  
 LOCALITÀ SAN MERCURIO

Oggetto:  
**PROGETTO DEFINITIVO PER LA COSTRUZIONE E L'ESERCIZIO DI UN IMPIANTO AGRO-FOTVOLTAICO AVENTE POTENZA PARI A 33,16 MW E RELATIVE OPERE DI CONNESSIONE**

Sezione:  
**SEZIONE A - RELAZIONI GENERALI**

Elaborato:  
**AREE INONDABILI PER EVENTI CON Tr 200 ANNI: ANTE-OPERAM**

Nome file sorgente: <b>SEZIONE A/FV_ASC01.PD.A.06.5.dwg</b>	Numero elaborato: <b>FV_ASC01.PD.A.06.5</b>	Scala: <b>1:5.000</b>	Formato di stampa: <b>610X1500</b>		
Nome file stampa: <b>FV_ASC01.PD.A.06.5.pdf</b>	Tipologia: <b>D</b>				
Proponente: <b>E-WAY FINANCE S.p.A.</b> Via Po, 23 00198 ROMA (RM) P.IVA. 15773121007	Progettista: <b>E-WAY FINANCE S.p.A.</b> Via Po, 23 00198 ROMA (RM) P.IVA. 15773121007				
<b>CODICE</b>	<b>REV. n.</b>	<b>DATA REV.</b>	<b>REDAZIONE</b>	<b>VERIFICA</b>	<b>VALIDAZIONE</b>
FV_ASC01.PD.A.06.5	00	12/2021	D. Genco	A. Bottone/G. Conio	A. Bottone/G. Conio
E-WAY FINANCE S.p.A. www.ewayfinance.it		Sede legale Via Po, 23 00198 ROMA (RM) tel. +39 065444500		Sede operativa Via Provinciale, 5 Rocca di BANELLA (CV) tel. +39 062886624	

