


LEGENDA

- viabilità di accesso al cantiere
 - A16/E842 - Autostrada dei due mari
 - SS655-Foggia/Potenza
 - SP95
 - punti di scatto
- Opere in progetto**
- area di impianto
 - intersezione da adeguare

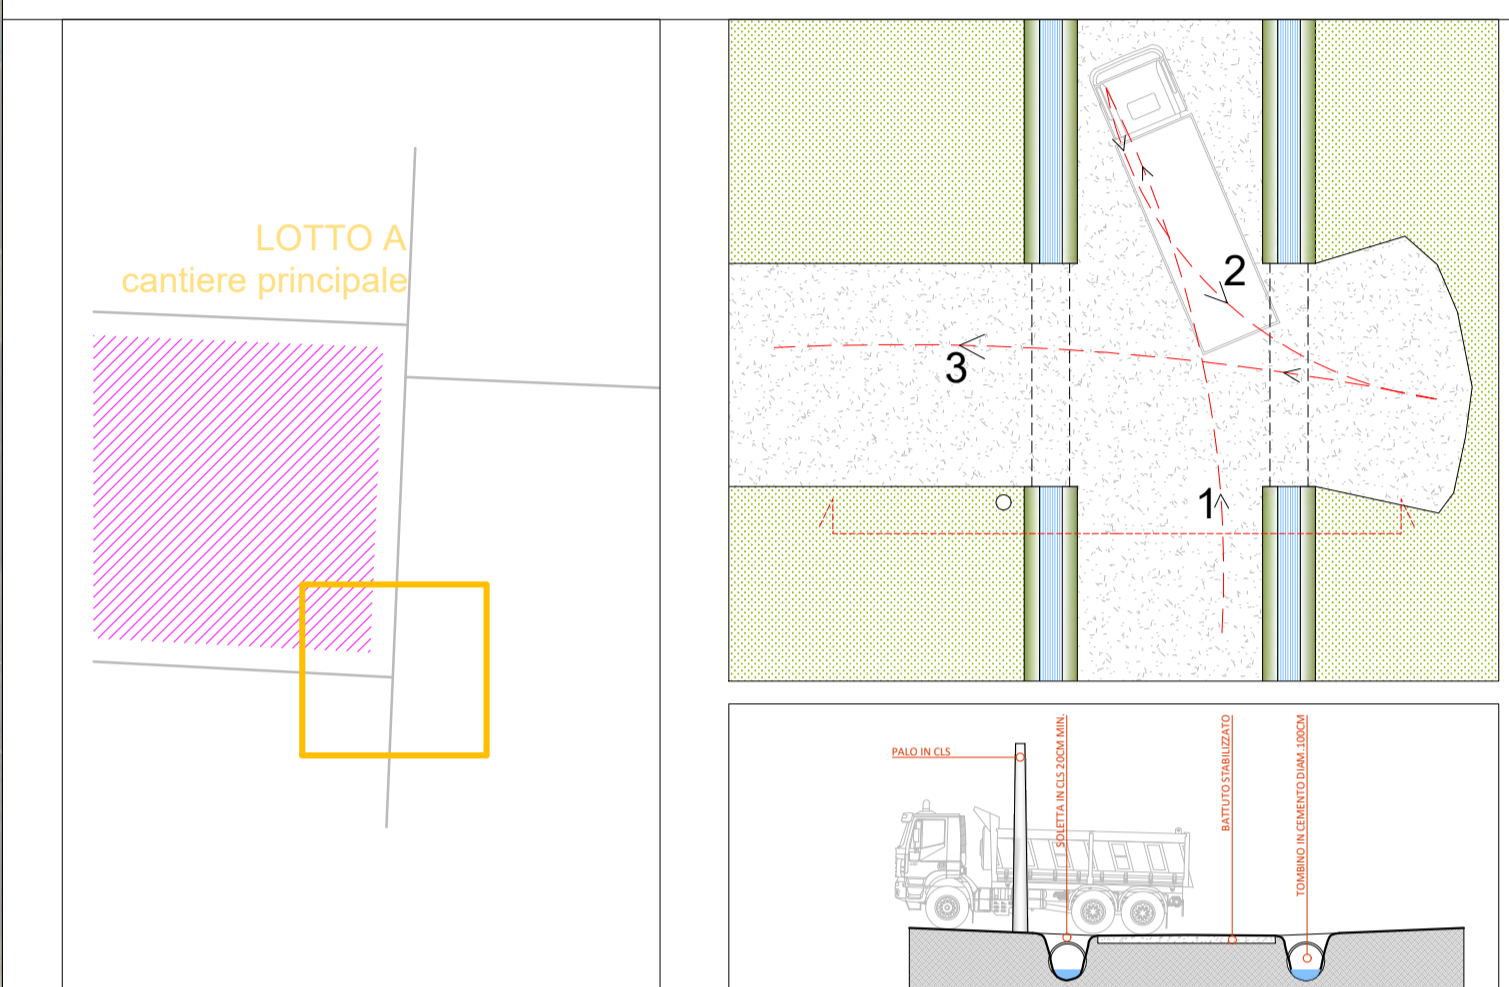

PIANTA E SEZIONE DELL'INNESTO CRITICO DI ACCESSO PER MEZZI D'OPERA AL CANTIERE PRINCIPALE (LOTTO A) E IPOTESI DI RISOLUZIONE - SCALA 1/200

REGIONE PUGLIA
 PROVINCIA DI FOGGIA
COMUNE DI ASCOLI SATRIANO
 LOCALITÀ SAN MERCURIO

Oggetto:
PROGETTO DEFINITIVO PER LA COSTRUZIONE E L'ESERCIZIO DI UN IMPIANTO AGRO-FOTOVOLTAICO AVENTE POTENZA PARI A 33,16 MW, E RELATIVE OPERE DI CONNESSIONE

Sezione:
SEZIONE A - RELAZIONI GENERALI

Elaborato:
INDIVIDUAZIONE SU ORTOFOTO DELLA VIABILITA' DI ACCESSO AL SITO ED EVENTUALI OPERE DI ADEGUAMENTO

Nome file sorgente: SEZIONE A/FV.ASC01.PD.A.09.1.dwg	Numero elaborato: FV.ASC01.PD.A.09.1	Scala:	Formato di stampa: 1050X594
Nome file stampa: FV.ASC01.PD.A.09.1.pdf	Tipologia: D		

Proponente: E-WAY FINANCE S.p.A. Via Po, 23 00198 ROMA (RM) P.IVA. 15773121007	Progettista: E-WAY FINANCE S.p.A. Via Po, 23 00198 ROMA (RM) P.IVA. 15773121007
---	--



CODICE	REV. n.	DATA REV.	REDAZIONE	VERIFICA	VALIDAZIONE
FV.ASC01.PD.A.09.1	00	12/2021	C.Pietrafesa	A.Bottone/G.Conio	