


**REGIONE PUGLIA**  
 PROVINCIA DI FOGGIA  
**COMUNE DI ASCOLI SATRIANO**  
 LOCALITÀ SAN MERCURIO

Oggetto:  
**PROGETTO DEFINITIVO PER LA COSTRUZIONE E L'ESERCIZIO DI UN IMPIANTO AGRO-FOTOVOLTAICO AVENTE POTENZA PARI A 33,16 MW E RELATIVE OPERE DI CONNESSIONE**

Sezione:  
**SEZIONE ARCH - ARCHEOLOGIA**

**Carta delle Presenze Archeologiche**

Nome file sorgente: SEZIONE ARCH/FV.ASC01.PD.ARCH.SIA.06.dwg	Numero elaborato: FV.ASC01.PD.ARCH.SIA.06	Scala: 1:10.000	Formato di stampa: 1290x1580																								
Nome file stampa: FV.ASC01.PD.ARCH.SIA.06.pdf	Tipologia: R/D																										
Proponente: E-WAY FINANCE S.p.A. Via Po, 23 00198 ROMA (RM) P.IVA. 15773121007		Progettista: <i>Dott. Antonio Mesisca</i>																									
 																											
<table border="1"> <thead> <tr> <th>CODICE</th> <th>REV. n.</th> <th>DATA REV.</th> <th>REDAZIONE</th> <th>VERIFICA</th> <th>VALIDAZIONE</th> </tr> </thead> <tbody> <tr> <td>FV.ASC01.PD.ARCH.SIA.06</td> <td>00</td> <td>12/2021</td> <td>A. Mesisca</td> <td>A. Bottone/G. Conio</td> <td></td> </tr> <tr> <td></td> <td></td> <td></td> <td></td> <td></td> <td></td> </tr> <tr> <td></td> <td></td> <td></td> <td></td> <td></td> <td></td> </tr> </tbody> </table>				CODICE	REV. n.	DATA REV.	REDAZIONE	VERIFICA	VALIDAZIONE	FV.ASC01.PD.ARCH.SIA.06	00	12/2021	A. Mesisca	A. Bottone/G. Conio													
CODICE	REV. n.	DATA REV.	REDAZIONE	VERIFICA	VALIDAZIONE																						
FV.ASC01.PD.ARCH.SIA.06	00	12/2021	A. Mesisca	A. Bottone/G. Conio																							

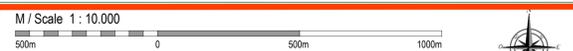

- DESCRIZIONE DEI SITI NOTI**
- ASCOLI SATRIANO**
- 1 Masseria S. Mercurio - Località S. Mercurio, Insieme-Chiesa di epoca Longobarda (Fonte Chronicon Sanctae Sophiae, I, 2, n. 1), ID siti SP661\_FG - FG007112;
  - 2 Località La Fica, Insieme rurale, ID siti FG007060-FG007075-FG007076, Epoca romana-tardoantica;
  - 3 Località Serra del Riposo, Fattoria ID sito SP618\_FG;
  - 4 Località Posta del Duca, Fattoria ID siti SP616\_FG-SP614\_FG-FG007077;
  - 5 Località Pidocchio, Fattoria ID sito FG007084;
- CANDELA**
- 6 Località S. Maria di Rivalta - Serra Giardino, Rinvenimenti archeologici vari;
- Tratturi e Viabilità antica  
 Via Herdonitana  
 Via Herdonia-Venusia  
 Regio Tratturo Pescasseroli-Canдела n. 7  
 Tratturello Cervaro - Canдела - Sant'Agata n. 38

**Legenda PPT Regione Puglia**  
 6.3.1 Componenti culturali e insediative Beni Paesaggistici


- BP - Zone grandi da un chilo (vasta)
- BP - Zone grandi da un chilo (non vasta)
- BP - Zone di interesse archeologico
- BP - Immobili e aree di notevole interesse pubblico
- UCP - Città consolidate
- UCP - Testimonianze della stratificazione insediativa
- UCP - stratificazione insediativa - sole tratturi
- UCP - stratificazione insediativa - siti storico-culturali
- UCP - area a tutto sottobosco
- UCP - area di rispetto delle componenti culturali e insediative (100m)
- UCP - area di rispetto - sole tratturi
- UCP - area di rispetto - siti storico-culturali
- UCP - area di rispetto - zone di interesse archeologico
- UCP - Paesaggi rurali

**LEGENDA presenze archeologiche**

- Innesamento
- Chiesa/Edificio culturale
- Casale/Fattoria
- Aree frammentate
- Rinvenimenti sporadici
- Unità Topografiche

**LEGENDA CARTA DEL RISCHIO ARCHEOLOGICO**

- Siti archeologici noti o segnalati
- Distanze dell'opera dai siti archeologici
- Viabilità antica

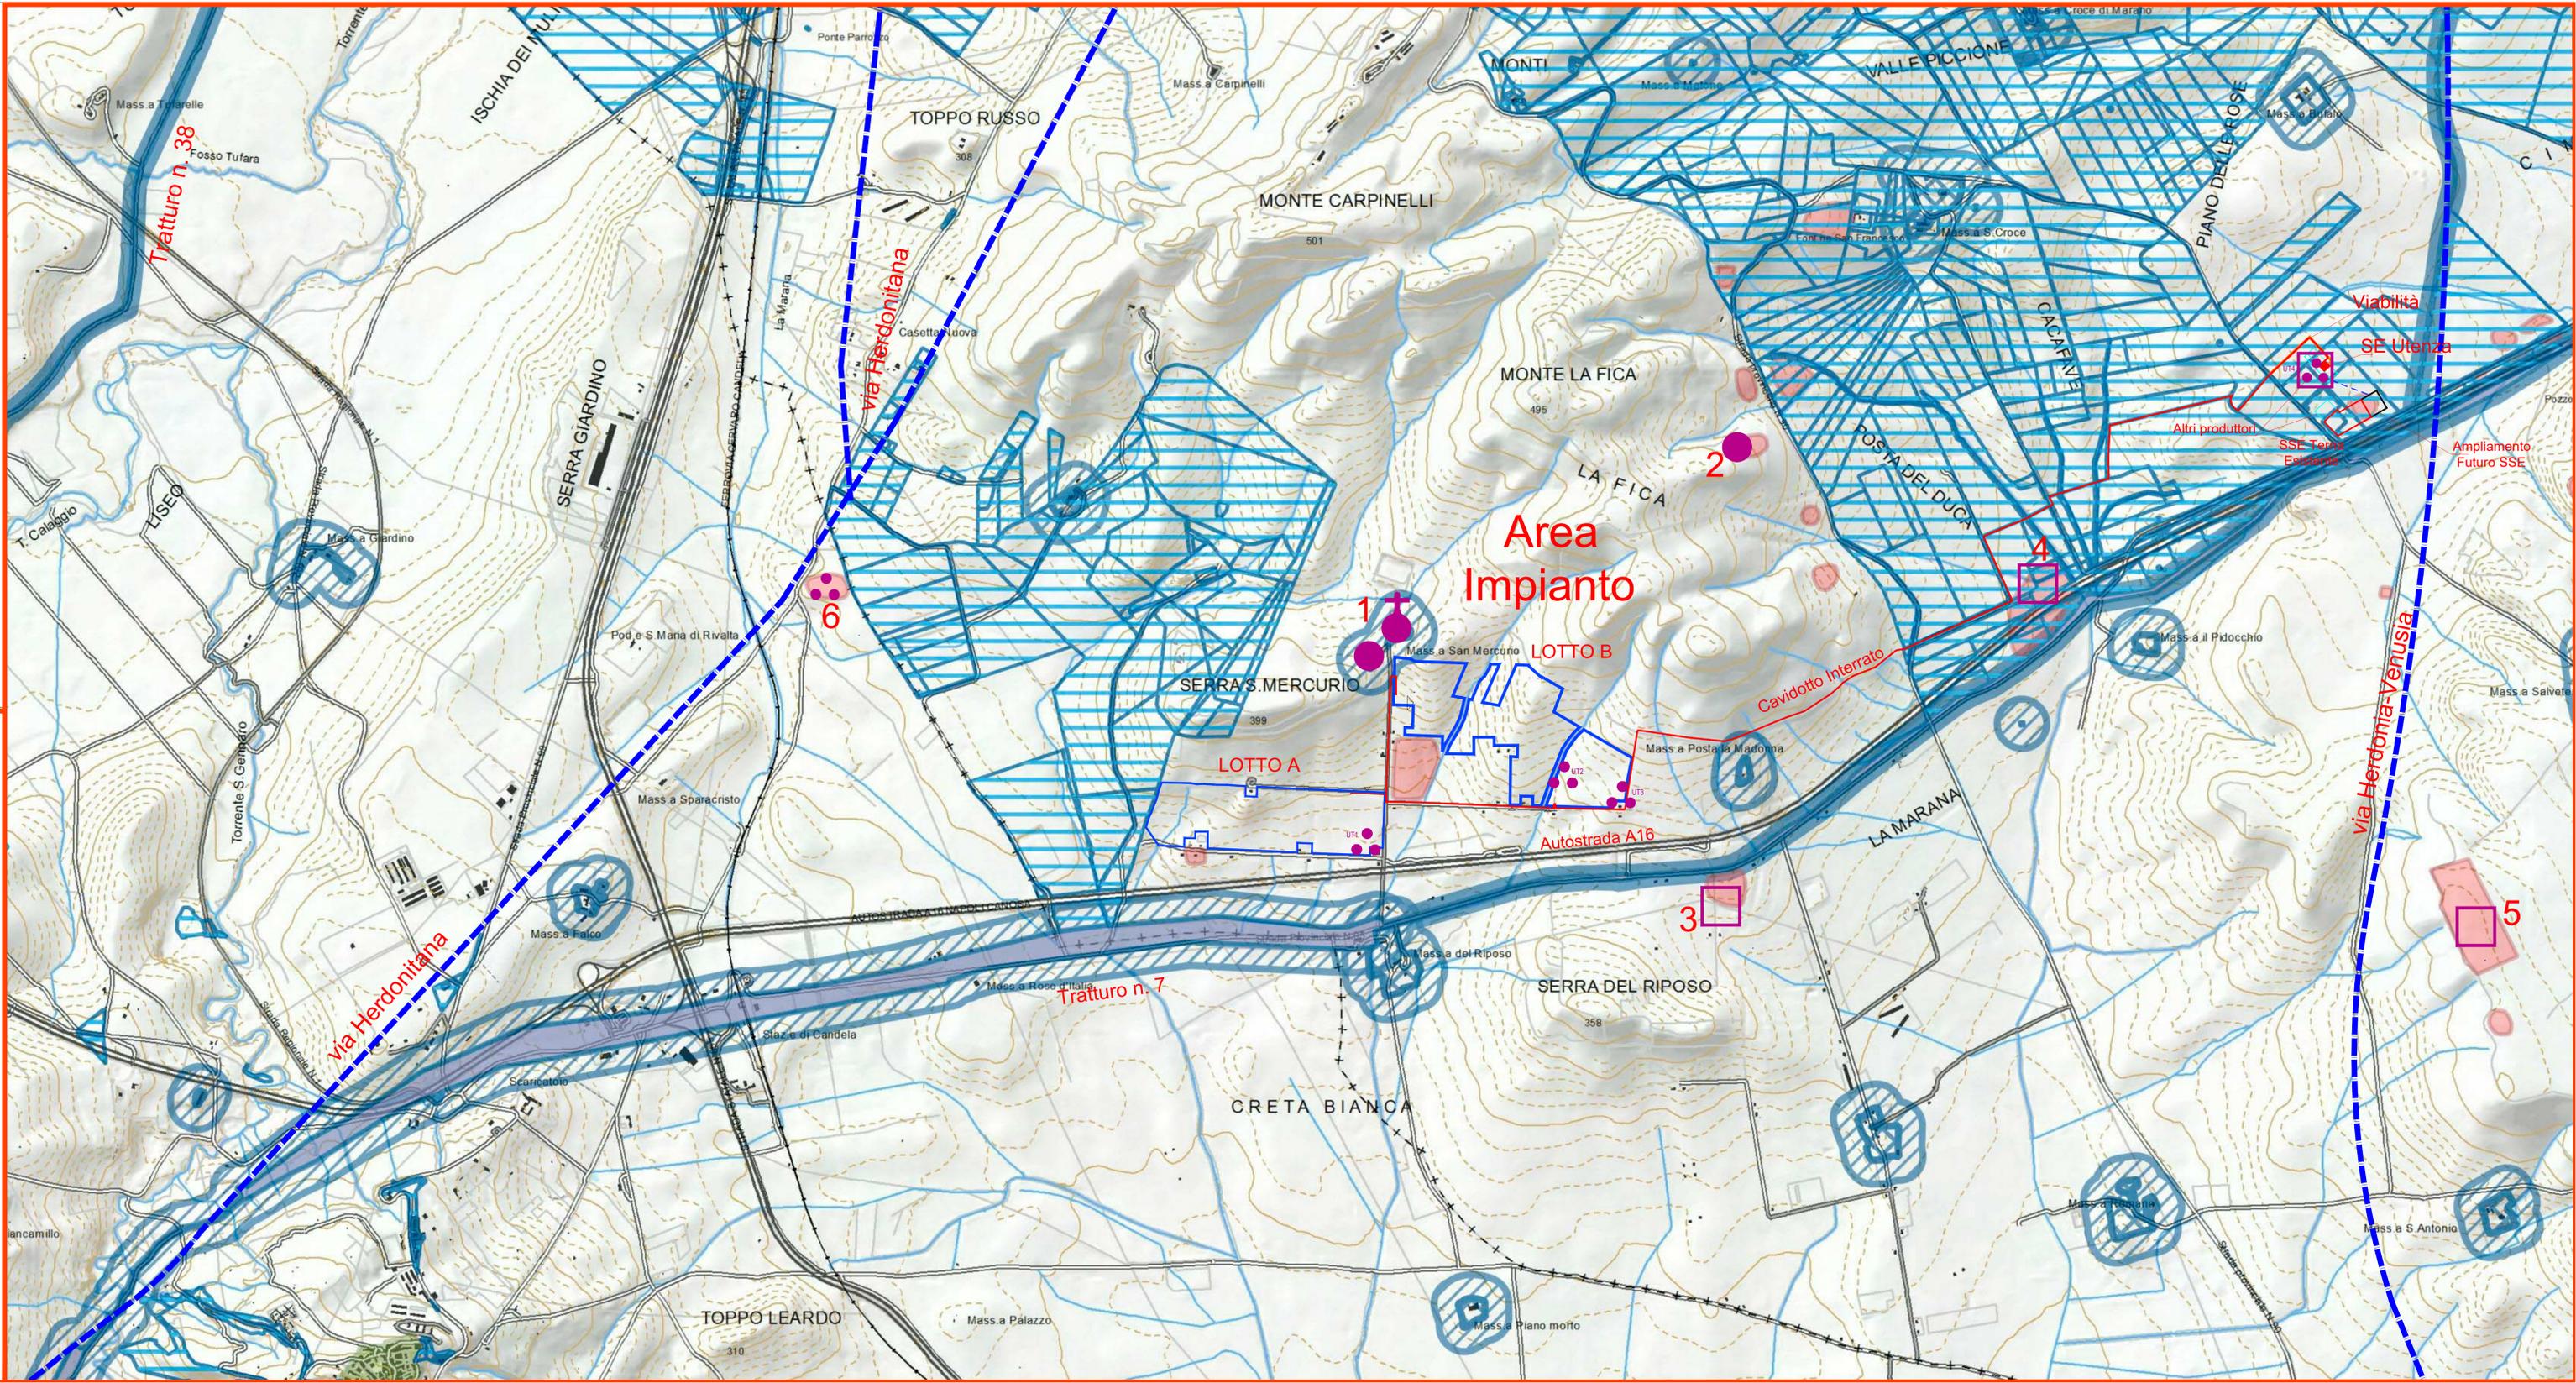

Viabilità SE Utente  
 Altri produttori  
 SSE Temp. Est. 2018  
 Ampliamento Futuro SSE