

**REGIONE PUGLIA**  
 PROVINCIA DI FOGGIA  
**COMUNE DI ASCOLI SATTRIANO**  
 LOCALITÀ SAN MERCURIO

Oggetto:  
**PROGETTO DEFINITIVO PER LA COSTRUZIONE E L'ESERCIZIO DI UN IMPIANTO AGRO-FOTOVOLTAICO AVENTE POTENZA PARI A 33,16 MW E RELATIVE OPERE DI CONNESSIONE**

Sezione:  
**SEZIONE ARCH - ARCHEOLOGIA**

Elaborato:  
**Carta del Rischio Archeologico**

Nome file sorgente:  
**SEZIONE ARCH/FV.ASC01.PD.ARCH.SIA.07.dwg**  
 Numero elaborato:  
**FV.ASC01.PD.ARCH.SIA.07**  
 Scala:  
**1:5.000**  
 Formato di stampa:  
**1035x594**

Nome file stampa:  
**FV.ASC01.PD.ARCH.SIA.07.pdf**  
 Tipologia:  
**R/D**

Proponente:  
**E-WAY FINANCE S.p.A.**  
 Via Po, 23  
 00198 ROMA (RM)  
 P.IVA. 15773121007

Progettista: *Dott. Antonio Mesisca*




CODICE	REV. n.	DATA REV.	REDAZIONE	VERIFICA	VALIDAZIONE
FV.ASC01.PD.ARCH.SIA.07	00	12/2021	A. Mesisca	A. Bottone/G. Conio	




**CLASSIFICAZIONE DEL RISCHIO ARCHEOLOGICO**


-  **Rischio Alto**
-  **Rischio Medio**
-  **Rischio Basso**
-  **Non Rilevabile**

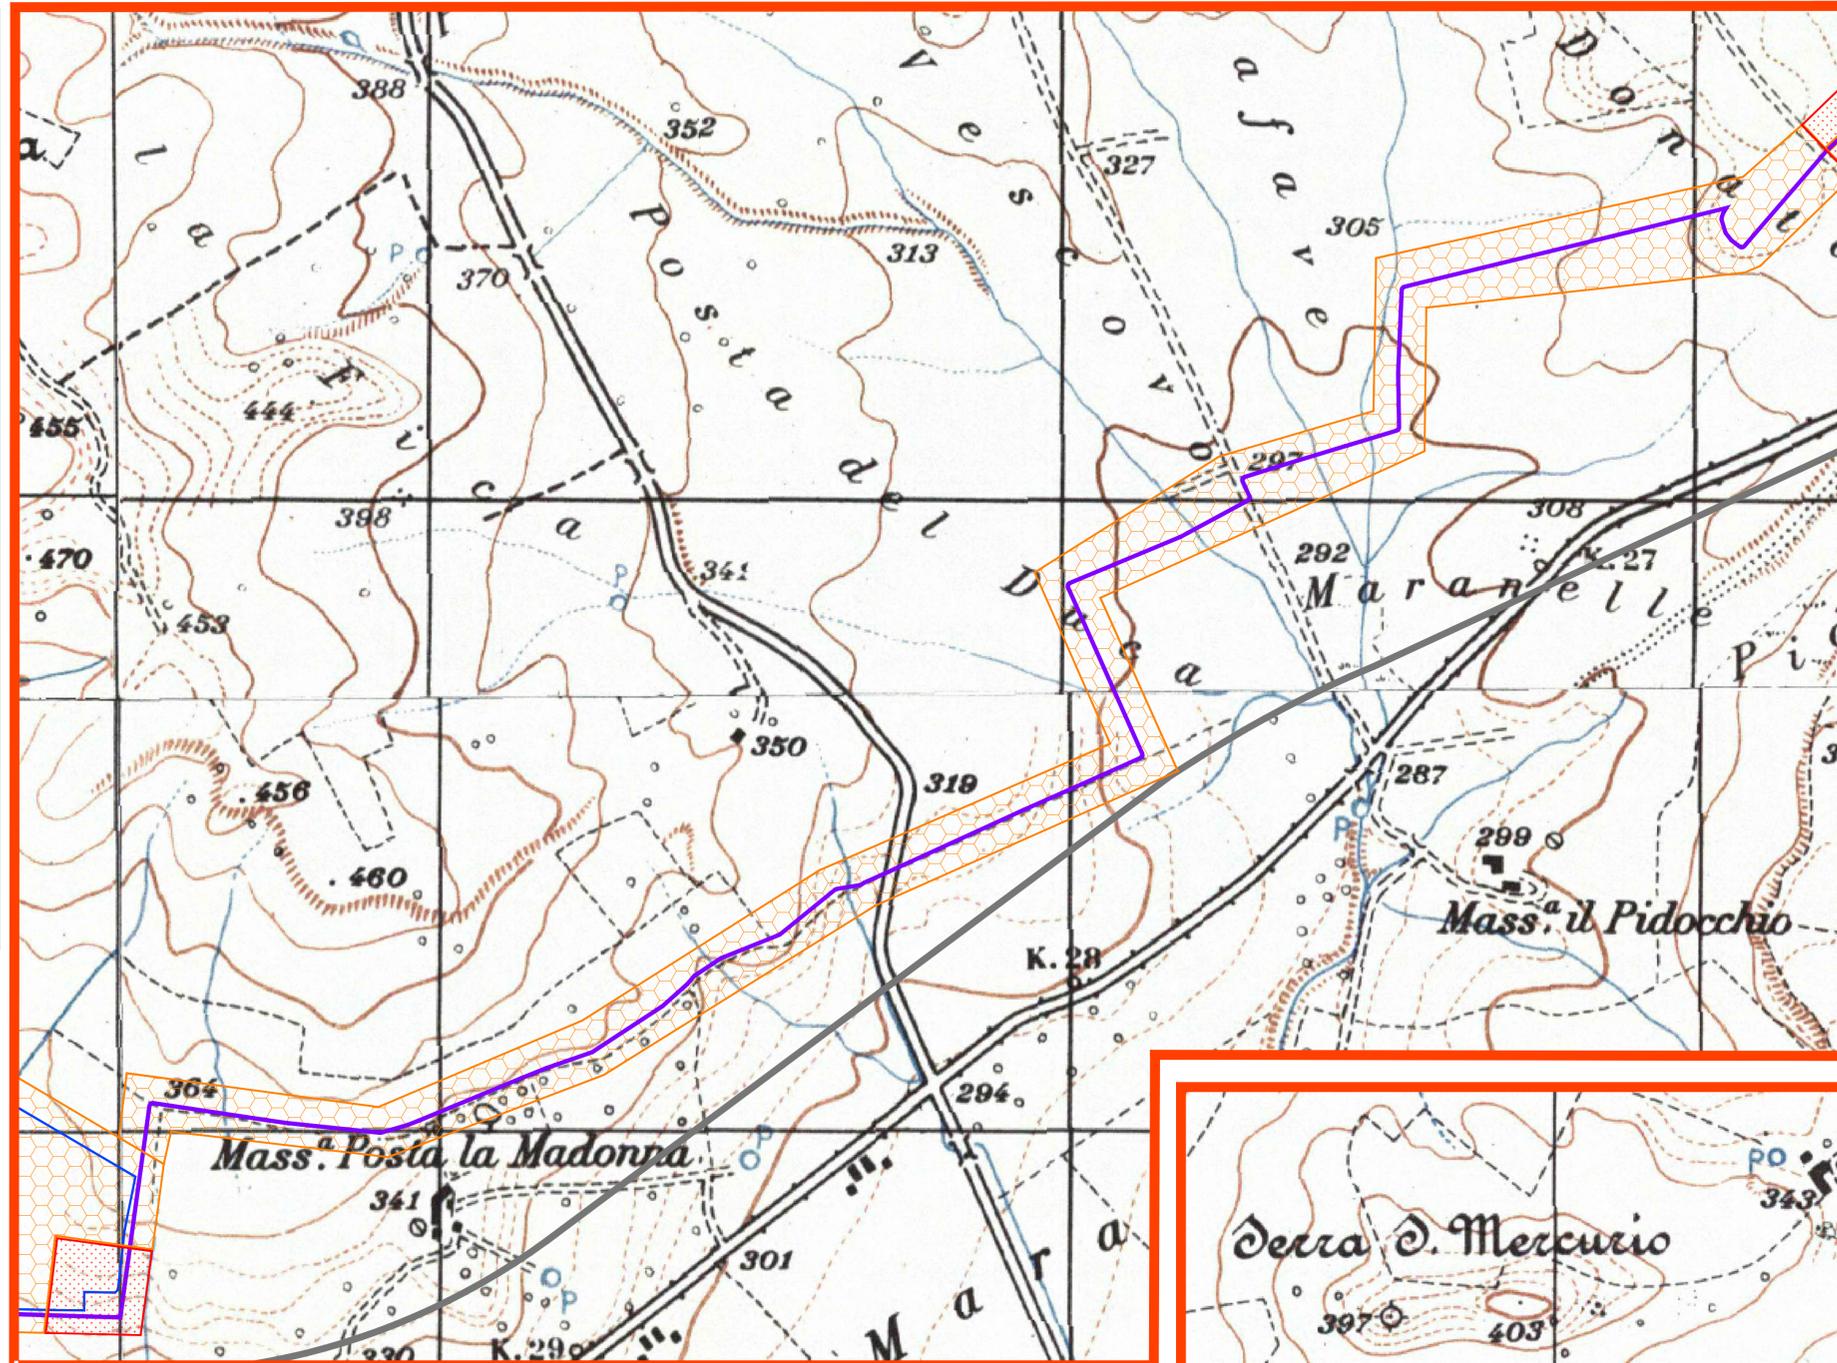

**Percorso cavidotto esterno**

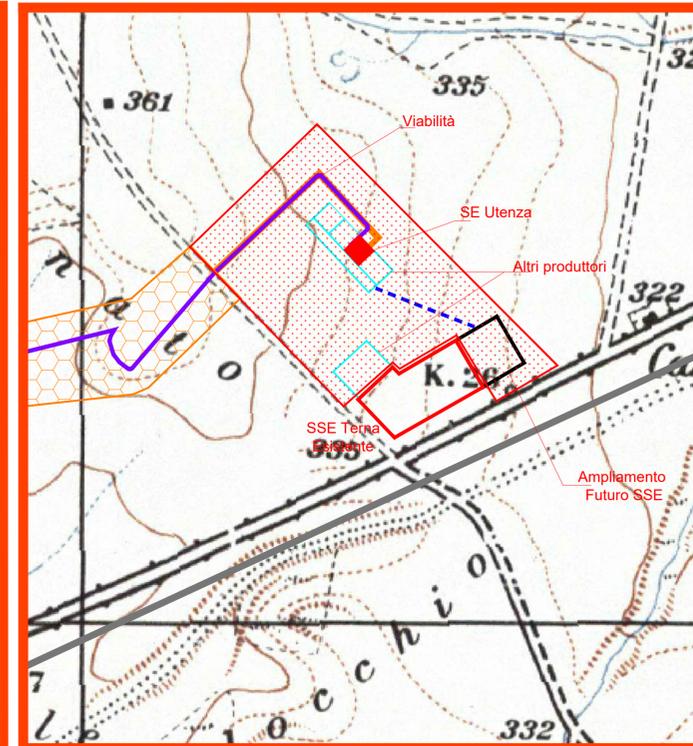

**Area SE**

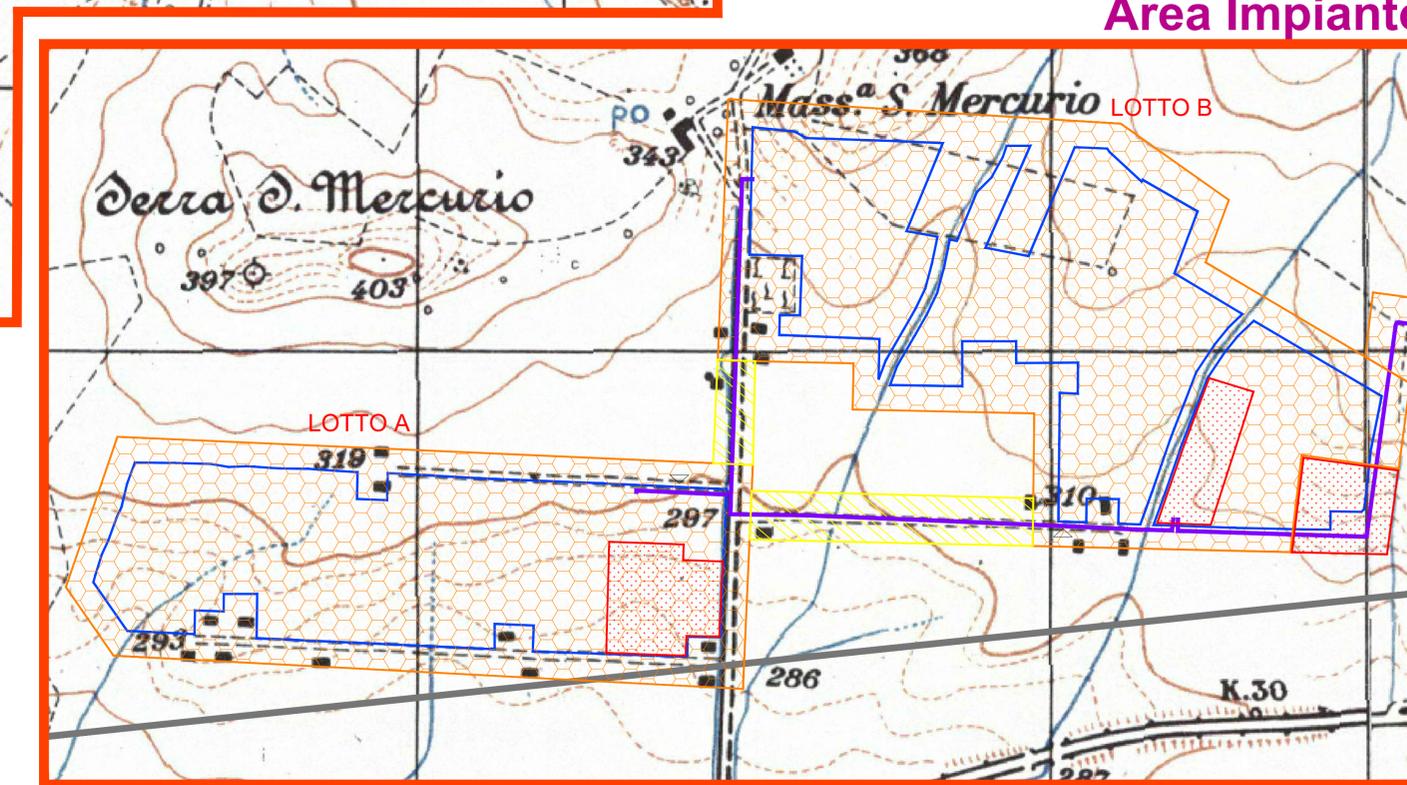

**Area Impianto**