


- LEGENDA**
- Centri abitati
  - Confini comunali
  - Opere di progetto**
  - Impianto Agro-fotovoltaico di progetto
  - Area stazione di connessione Terna
  - Area sottostazione di connessione utente
  - Caviodotto di progetto interrato MT
  - Caviodotto di progetto interrato AT

ID PARCO	Coordinate Parco Agrovoltaico di progetto						Catasto	Quota altimetriche (s.l.m.m.)
	UTM-WGS84 (m) - FUSO 33		UTM-ED 50 (m) - FUSO 33		GAUSS BOGHA (m)			
	EST	NORD	EST	NORD	EST	NORD	Comune	
A	548905	4516480	548977	4516614	2968013	4516646	ASCOLI SATRIANO	229
B	547817	4516593	547927	4517099	2967865	4516907	ASCOLI SATRIANO	233
Stazione di utenza	551349	4518398	554419	4518892	2971197	4518404	ASCOLI SATRIANO	137
stazione Terna	551432	4518211	551003	4518402	2971440	4518317	ASCOLI SATRIANO	137

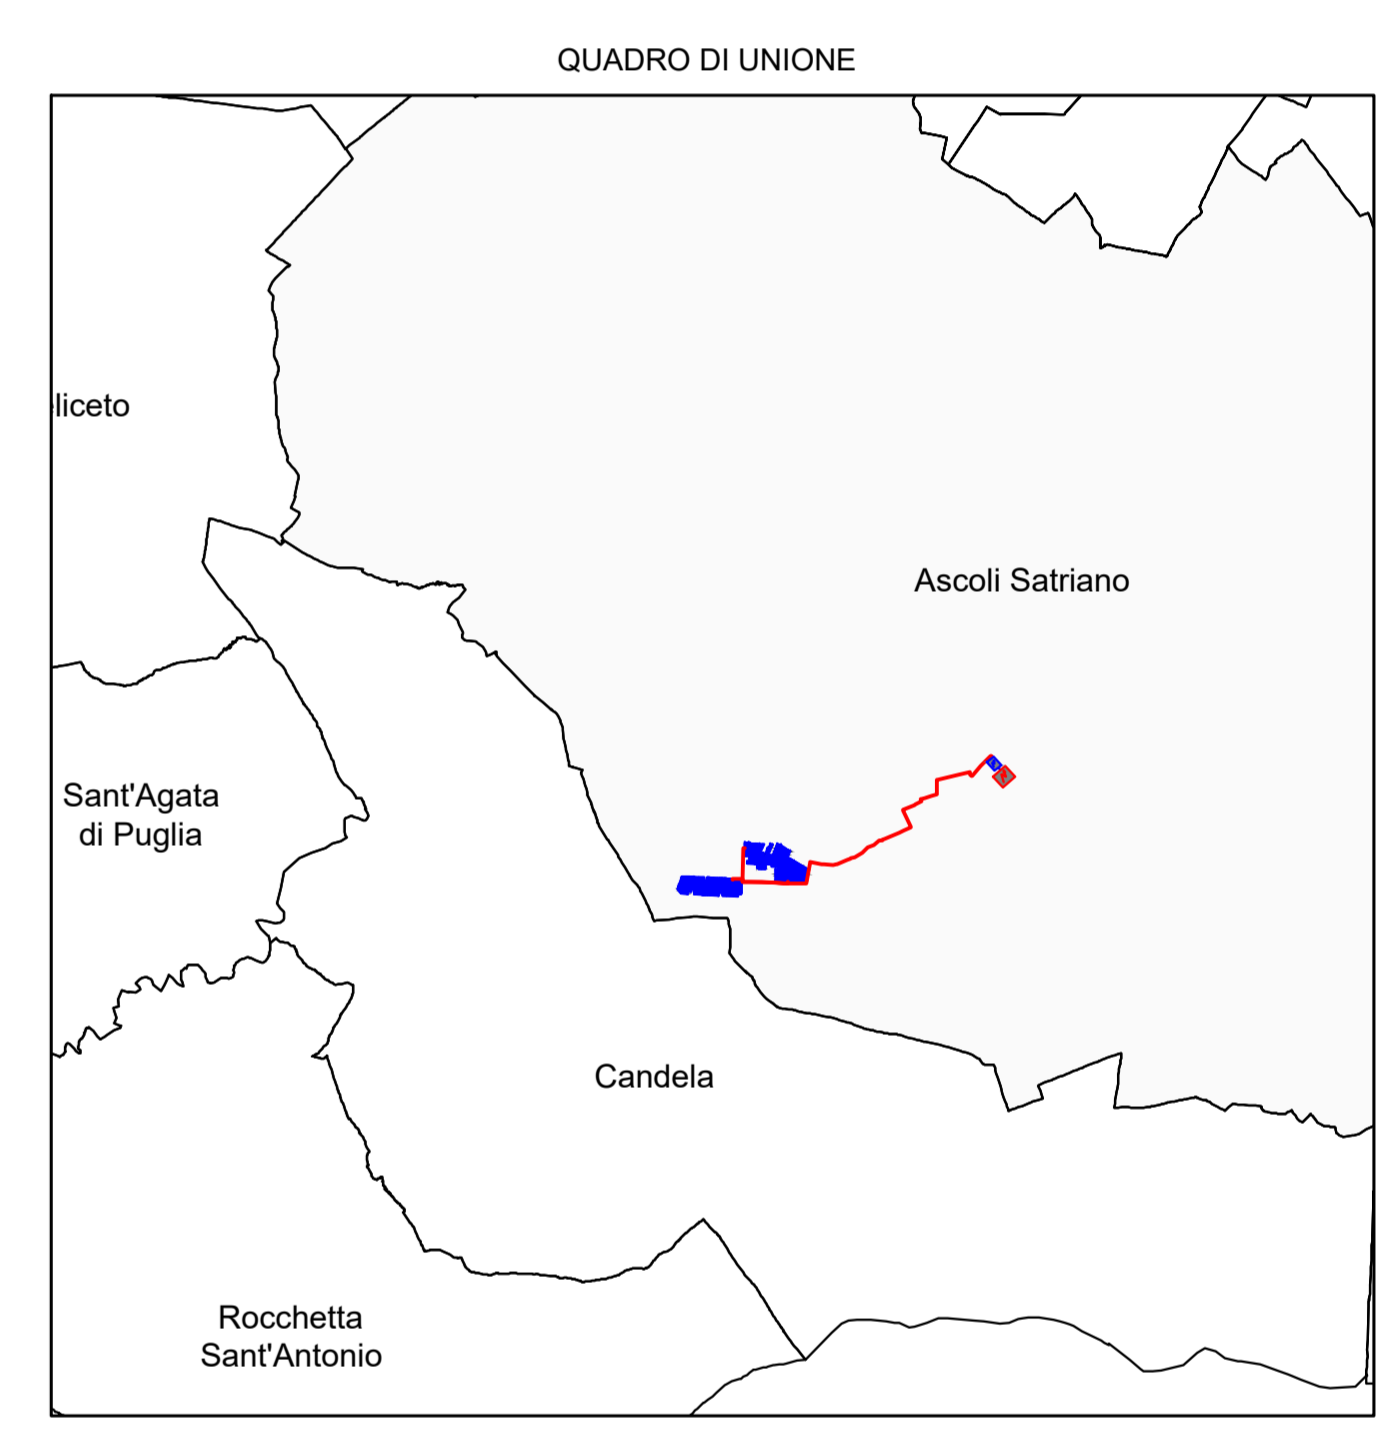

**REGIONE PUGLIA**  
 PROVINCIA DI FOGGIA  
**COMUNE DI ASCOLI SATRIANO**  
 LOCALITÀ SAN MERCURIO


Oggetto:  
**PROGETTO DEFINITIVO PER LA COSTRUZIONE E L'ESERCIZIO DI UN IMPIANTO AGRO-FOTVOLTAICO AVENTE POTENZA PARI A 33,16 MW E RELATIVE OPERE DI CONNESSIONE**

Sezione:  
**SEZIONE B - INQUADRAMENTO GENERALE OPERE DI PROGETTO**

Elaborato:  
**INQUADRAMENTO GENERALE 1:25000 E COORDINATE**

Nome file sorgente: <b>SEZIONE B/FV.ASC01.PD.B.01.dwg</b>	Numero elaborato: <b>FV.ASC01.PD.B.01</b>	Scala: <b>1:25000</b>	Formato di stampa: <b>914X1200</b>
Nome file stampa: <b>FV.ASC01.PD.B.01.pdf</b>	Tipologia: <b>D</b>		

Proponente: <b>E-WAY FINANCE S.p.A.</b> Via Po, 23 00198 ROMA (RM) P.IVA. 15773121007	Progettista: <b>E-WAY FINANCE S.p.A.</b> Via Po, 23 00198 ROMA (RM) P.IVA. 15773121007
---	--

 

CODICE	REV. n.	DATA REV.	REDAZIONE	VERIFICA	VALIDAZIONE
FV.ASC01.PD.B.01	00	12/2021	A.Mascolo	A.Bottone - G.Conio	G.Conio