


ID PARCO	Coordinate Parco Agrovoltaico di progetto						Catasto	Quote altimetriche (s.l.m.m.)
	UTM-WGS84 (m) – FUSO 33		UTM-ED 50 (m) – FUSO 33		GAUSS BOAGA (m)			
	EST	NORD	EST	NORD	EST	NORD		
A	546905	4556480	546975	4556674	2566913	4556486	ASCOLI SATRIANO	299
B	547857	4556901	547927	4557095	2567865	4556907	ASCOLI SATRIANO	323
Stazione di utenza	551349	4558398	551419	4558592	2571357	4558404	ASCOLI SATRIANO	337
stazione Tema	551432	4558211	551502	4558405	2571440	4558217	ASCOLI SATRIANO	337

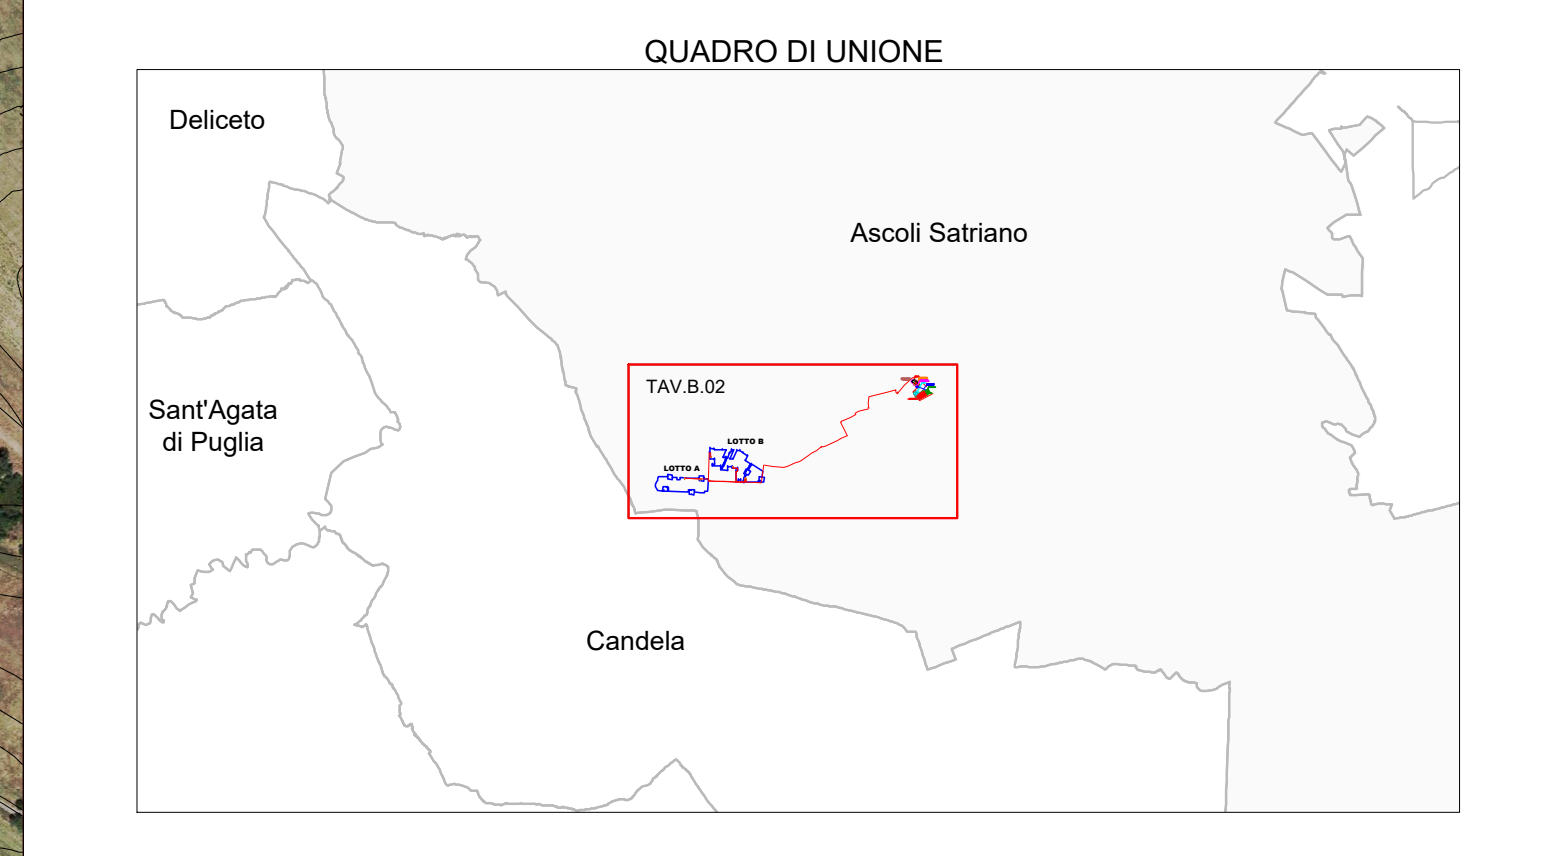

LEGENDA

- Confini Comunali
- Impianto Agro-Fotovoltaico di progetto
- Sottostazione elettrica di utenza
- Stazione elettrica Tema "CAMERELLE"
- Ampliamenti in progetto della Stazione elettrica Tema "CAMERELLE"
- Sottostazione elettrica di utenza di altro produttore
- Caviddotto di progetto interrato in MT
- Caviddotto di progetto interrato in AT



REGIONE PUGLIA
 PROVINCIA DI FOGGIA
COMUNE DI ASCOLI SATRIANO
 LOCALITÀ SAN MERCURIO

Oggetto:
 PROGETTO DEFINITIVO PER LA COSTRUZIONE E L'ESERCIZIO DI UN IMPIANTO AGRO-FOTVOLTAICO AVENTE POTENZA PARI A 33,16 MW E RELATIVE OPERE DI CONNESSIONE

Sezione:
 SEZIONE B - INQUADRAMENTO GENERALE OPERE DI PROGETTO

Elaborato:
 COROGRAFIA GENERALE SU ORTOFOTO E C.T.R.

Nome file sorgente: SEZIONE B/FV.ASC01.PD.B.02.dwg	Numero elaborato: FV.ASC01.PD.B.02	Scale: 1:5.000	Formato di stampa: 610X1500		
Nome file stampa: FV.ASC01.PD.B.02.pdf	Tipologia: D	Progettista: E-WAY FINANCE S.p.A. Via Po, 23 00198 ROMA (RM) P.IVA. 15773121007			
Proponente: E-WAY FINANCE S.p.A. Via Po, 23 00198 ROMA (RM) P.IVA. 15773121007		Redazione: E-WAY FINANCE S.p.A. Via Po, 23 00198 ROMA (RM) P.IVA. 15773121007			
CODICE FV.ASC01.PD.B.02	REV. n. 00	DATA REV. 12/2021	REDAZIONE A. Mascio	VERIFICA A. Bottone - G. Conio	VALIDAZIONE G. Conio
E-WAY FINANCE S.p.A. www.ewayfinance.it		Sede legale VIA PO, 23 00198 ROMA (RM) tel. +39 06 8286624		Sede operativa Via Provinciale, 2 Rotta di Bagnoli (SA) tel. +39 0828 86624	