


Vincolo idrogeologico

Vincolo Idrogeologico R.D.L. R.D.L. 30.12.1923 n° 3267

Opere di progetto

- Perimetrazione catastale dell'impianto agro-fotovoltaico di progetto
- Area stazione di connessione Terna
- Area sottostazione di connessione utente
- Cavidotto di progetto interrato MT
- Cavidotto di progetto interrato AT
- Confini comunali

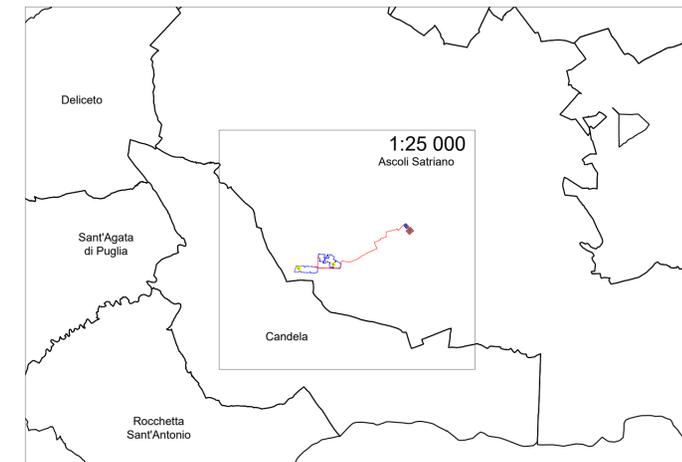

REGIONE PUGLIA
 PROVINCIA DI FOGGIA
COMUNE DI ASCOLI SATRIANO
 LOCALITÀ SAN MERCURIO

Oggetto:
PROGETTO DEFINITIVO PER LA COSTRUZIONE E L'ESERCIZIO DI UN IMPIANTO AGRO-FOTOVOLTAICO AVENTE POTENZA PARI A 33,16 MW, E RELATIVE OPERE DI CONNESSIONE

Sezione:
SEZIONE C - STUDIO DI INSERIMENTO URBANISTICO E VINCOLISTICO

Elaborato:
INQUADRAMENTO RISPETTO AL VINCOLO IDROGEOLOGICO

Nome file sorgente: SEZIONE C/FV.ASC01.PD.C.05.dwg	FV.ASC01.PD.C.05	Scala: 1:10.000	Formato di stampa: A1
Nome file stampa: FV.ASC01.PD.C.05.pdf	Tipologia: D		

Proponente:
E-WAY FINANCE S.p.A.
 Via Po, 23
 00198 ROMA (RM)
 P.IVA. 15773121007



Progettista:
E-WAY FINANCE S.p.A.
 Via Po, 23
 00198 ROMA (RM)
 P.IVA. 15773121007



CODICE	REV. n.	DATA REV.	REDAZIONE	VERIFICA	VALIDAZIONE
FV.ASC01.PD.C.05	00	12/2021	M.Botti	A.B. - G.C.	

