


Aree non idonee

- Aree protette Nazionali e Regionali
 - Parco Naturale Regionale Fiume Ofanto
 - Aree di rispetto dei parchi e delle riserve regionali (100m)
- Aree protette Rete Natura 2000
 - Z.S.C. IT9120011 Valle Ofanto-Lago Capaciotti
- Altre aree
 - Connessioni fluviali residuali
- Aree tutelate
 - Beni Culturali con 100m (parte II D.Lgs. 42/2004)
 - Aree tutelate per legge (art.142 D.Lgs.42/2004)
 - Fiumi, torrenti e corsi d'acqua con buffer 150m (parte II D.Lgs. 42/2004)
 - Boschi con buffer di 100m
 - Zone archeologiche con buffer di 100m
 - Tratturi con buffer di 100m
 - Versanti
- Aree non idonee PUTT/p
 - Segnalazione Carta dei Beni

Opere di progetto

- Area effettivamente occupata dall'impianto agrovoltaiico
- Perimetrazione recinzione d'impianto
- Area stazione di connessione Terna
- Area sottostazione di connessione utente
- Cavidotto di progetto interrato MT
- Cavidotto di progetto interrato AT
- Confini Comunali

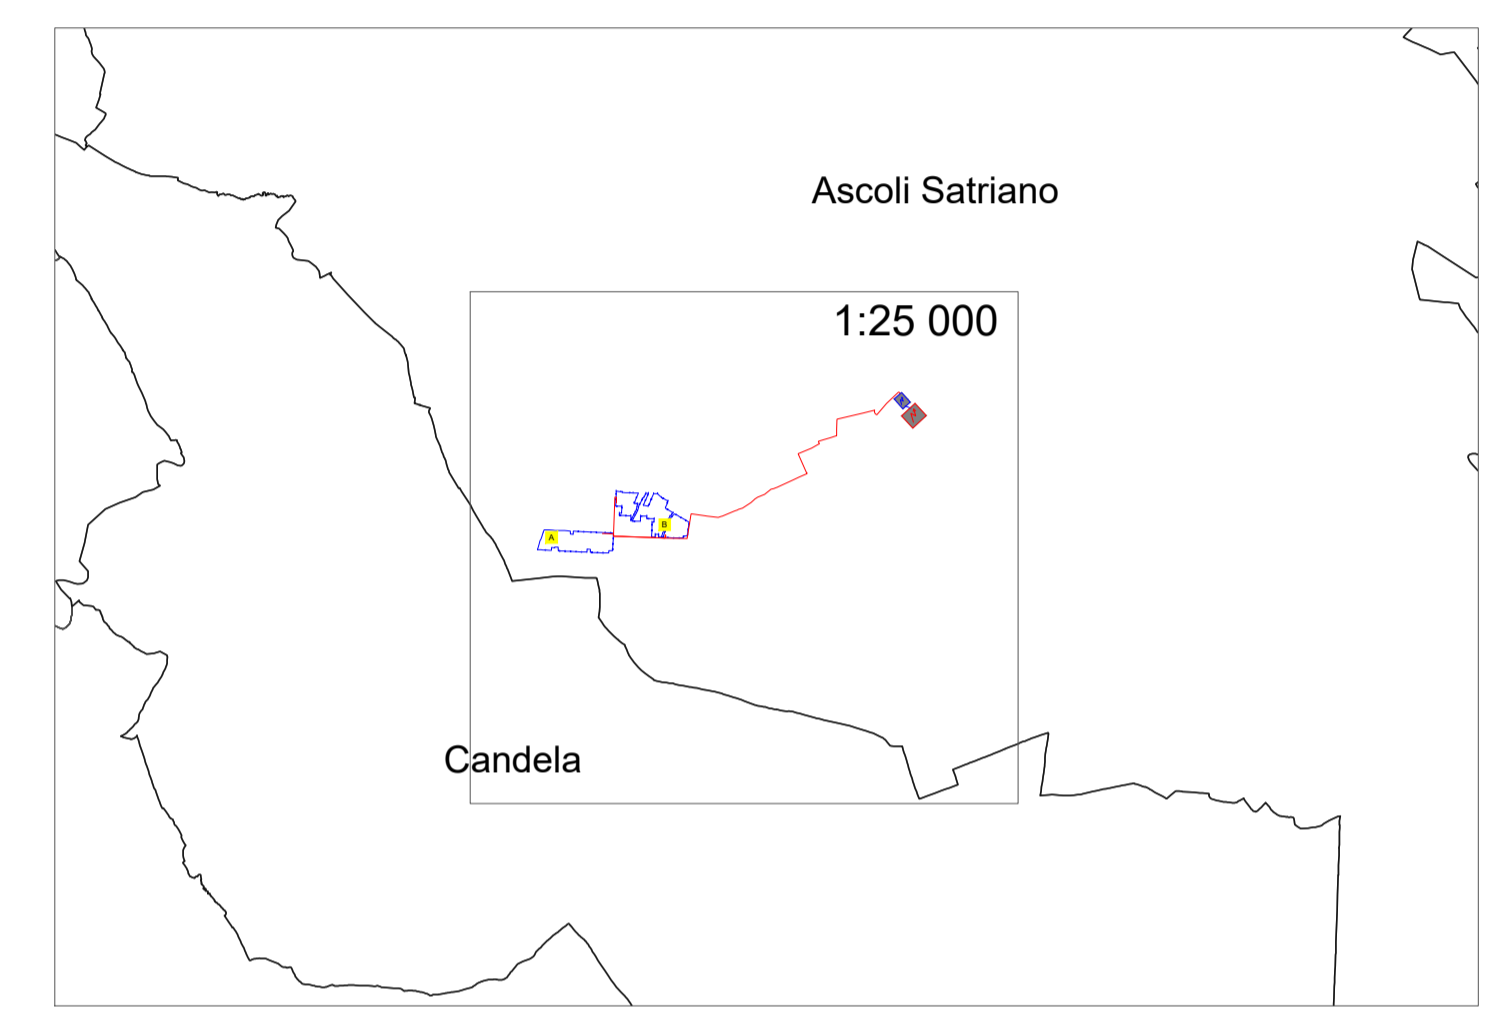

REGIONE PUGLIA
 PROVINCIA DI FOGGIA
COMUNE DI ASCOLI SATRIANO
 LOCALITÀ SAN MERCURIO

Oggetto:
PROGETTO DEFINITIVO PER LA COSTRUZIONE E L'ESERCIZIO DI UN IMPIANTO AGRO-FOTOVOLTAICO AVENTE POTENZA PARI A 33,16 MW, E RELATIVE OPERE DI CONNESSIONE

Sezione:
SEZIONE C - STUDIO DI INSERIMENTO URBANISTICO E VINCOLISTICO

Elaborato:
INQUADRAMENTO RISPETTO ALLE AREE NON IDONEE

Nome file sorgente: SEZIONE C/FV.ASC01.PD.C.06.dwg	FV.ASC01.PD.C.06	Scala: 1:25.000	Formato di stampa: A1		
Nome file stampa: FV.ASC01.PD.C.06.pdf	Tipologia: D				
Proponente: E-WAY FINANCE S.p.A. Via Po, 23 00198 ROMA (RM) P.IVA. 15773121007	Progettista: E-WAY FINANCE S.p.A. Via Po, 23 00198 ROMA (RM) P.IVA. 15773121007				
CODICE FV.ASC01.PD.C.06	REV. n. 00	DATA REV. 12/2021	REDAZIONE M.Botti	VERIFICA A.B. - G.C.	VALIDAZIONE
E-WAY FINANCE S.p.A. www.ewayfinance.it		Sede legale Via Po, 23 00198 ROMA (RM) tel. +39 0694414500	Sede operativa Via Provinciale, 5 84044 ALBANELLA (SA) tel. +39 0828884561		