



PLANIMETRIA IMPIANTO DI VIDEOSORVEGLIANZA E ILLUMINAZIONE LOTTO A SCALA 1:2000


PLANIMETRIA IMPIANTO DI VIDEOSORVEGLIANZA E ILLUMINAZIONE LOTTO B SCALA 1:2000

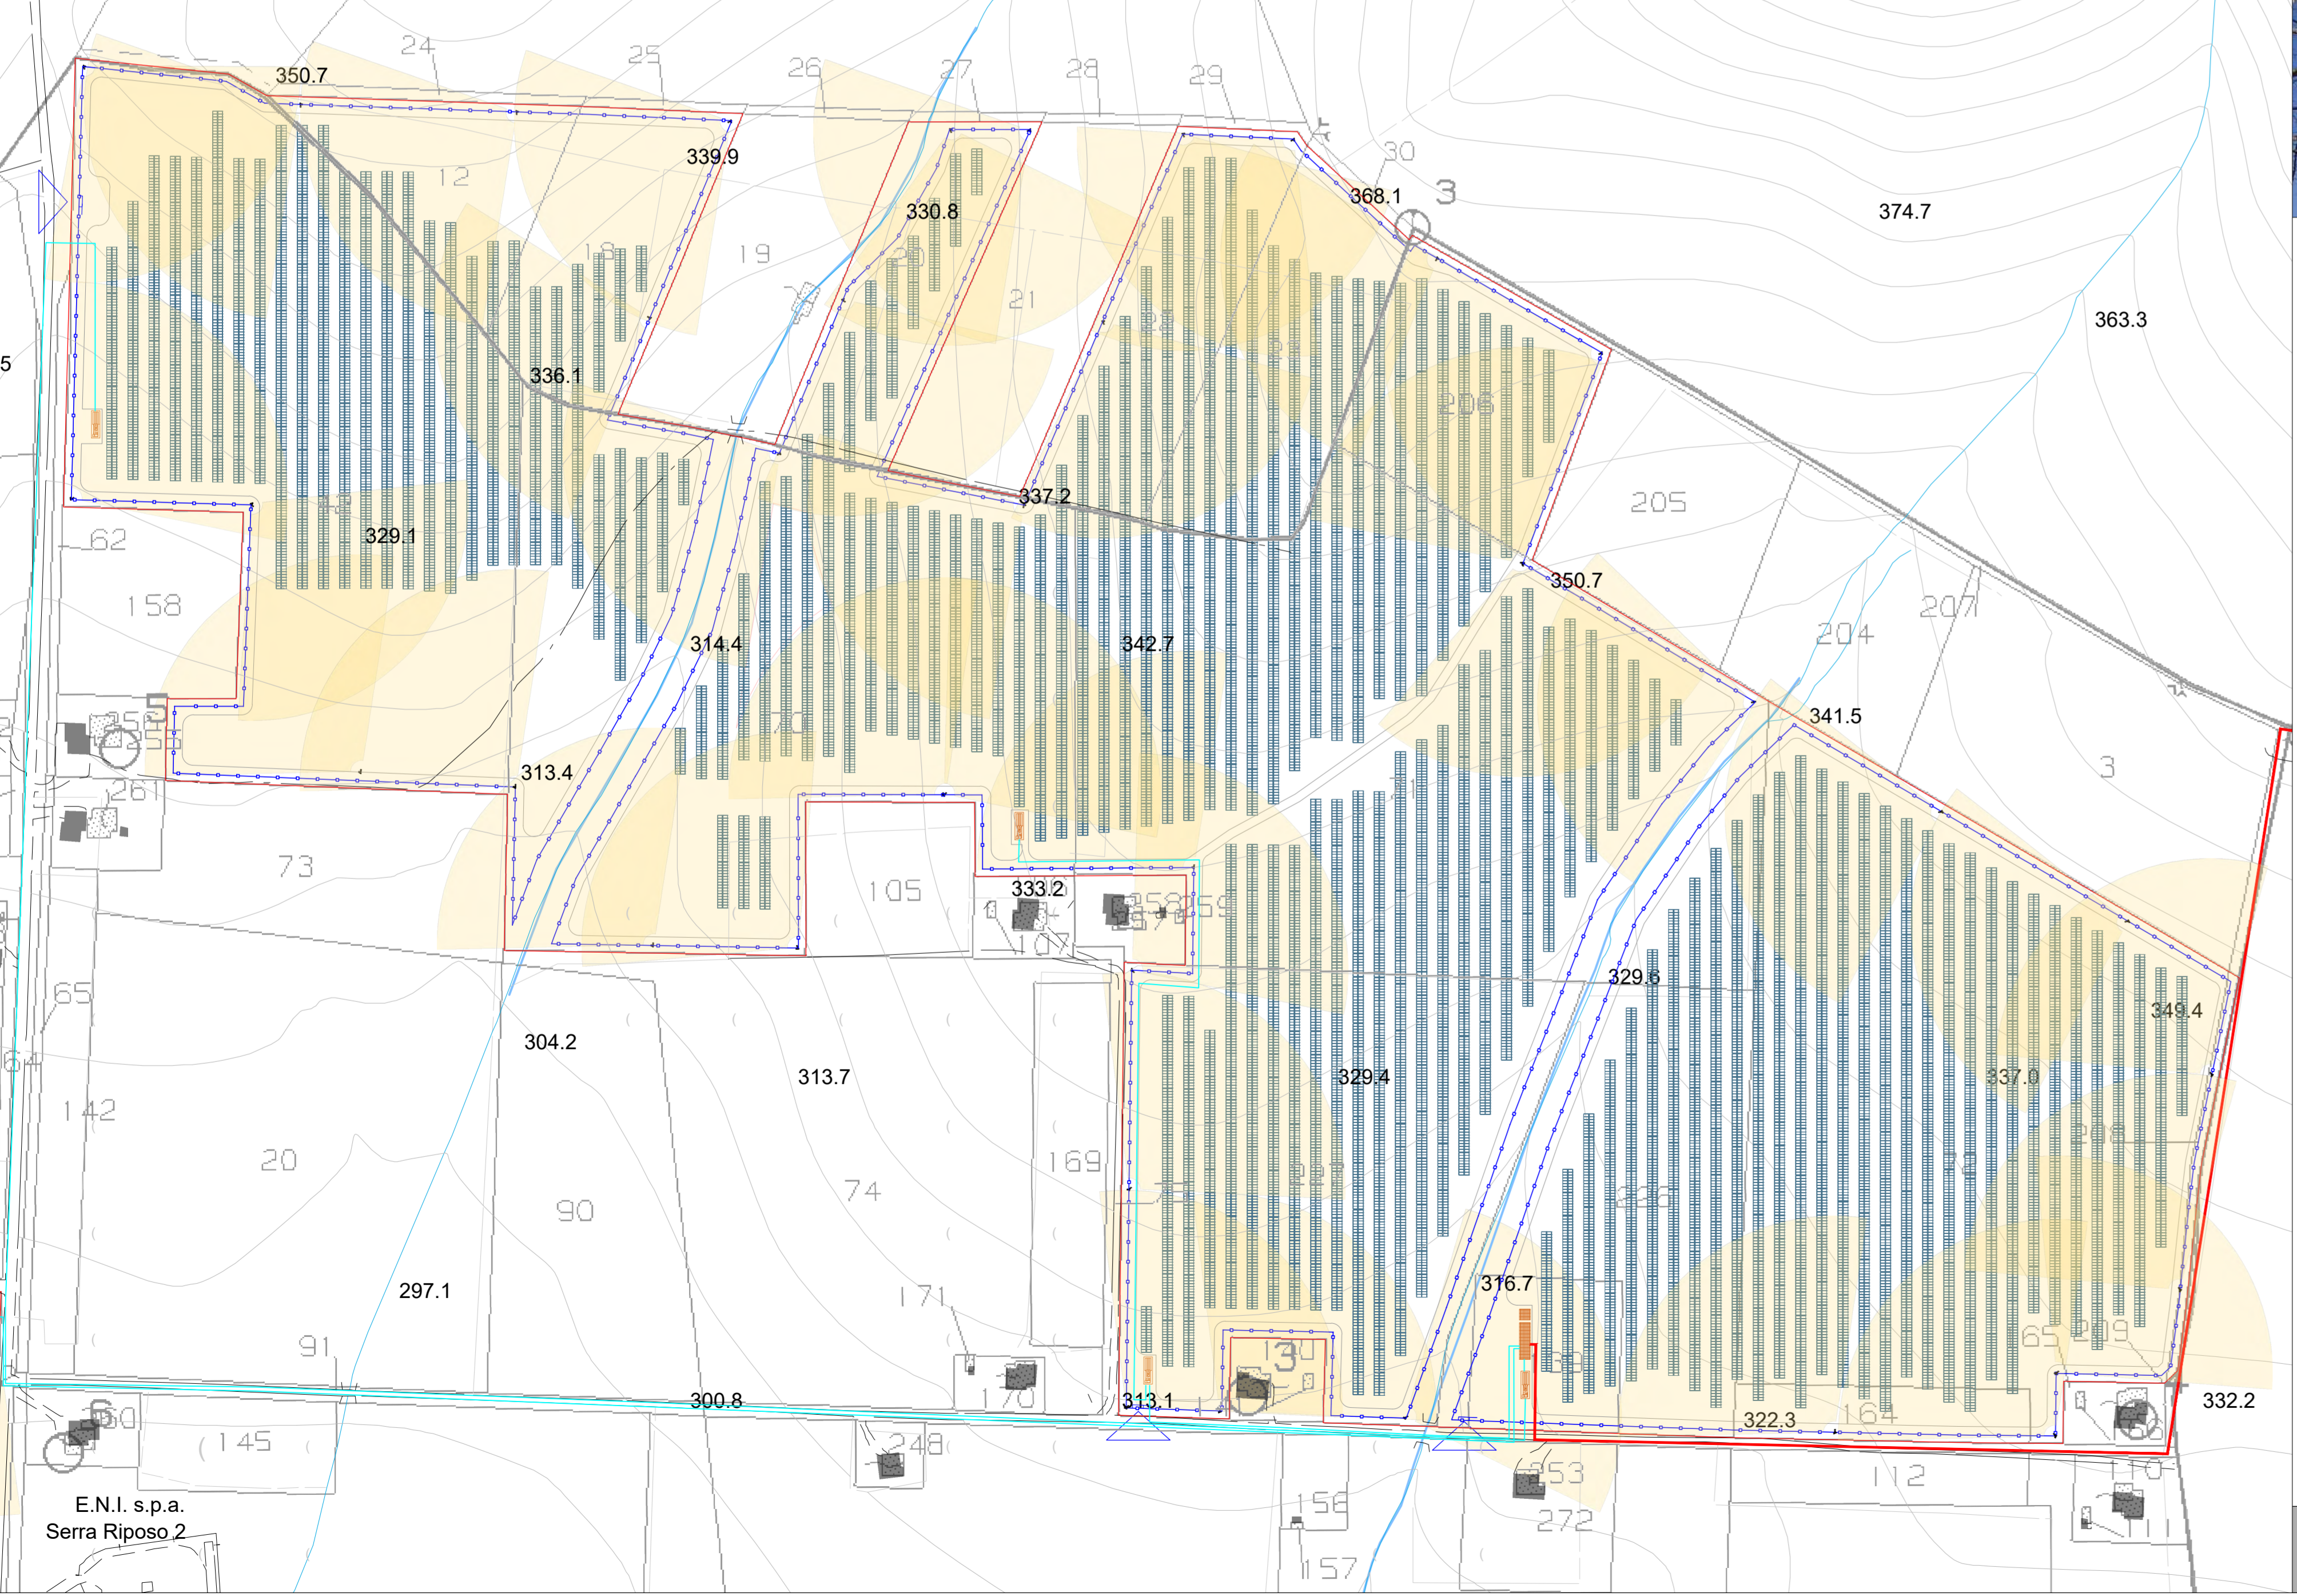

ESEMPI APPLICATIVI

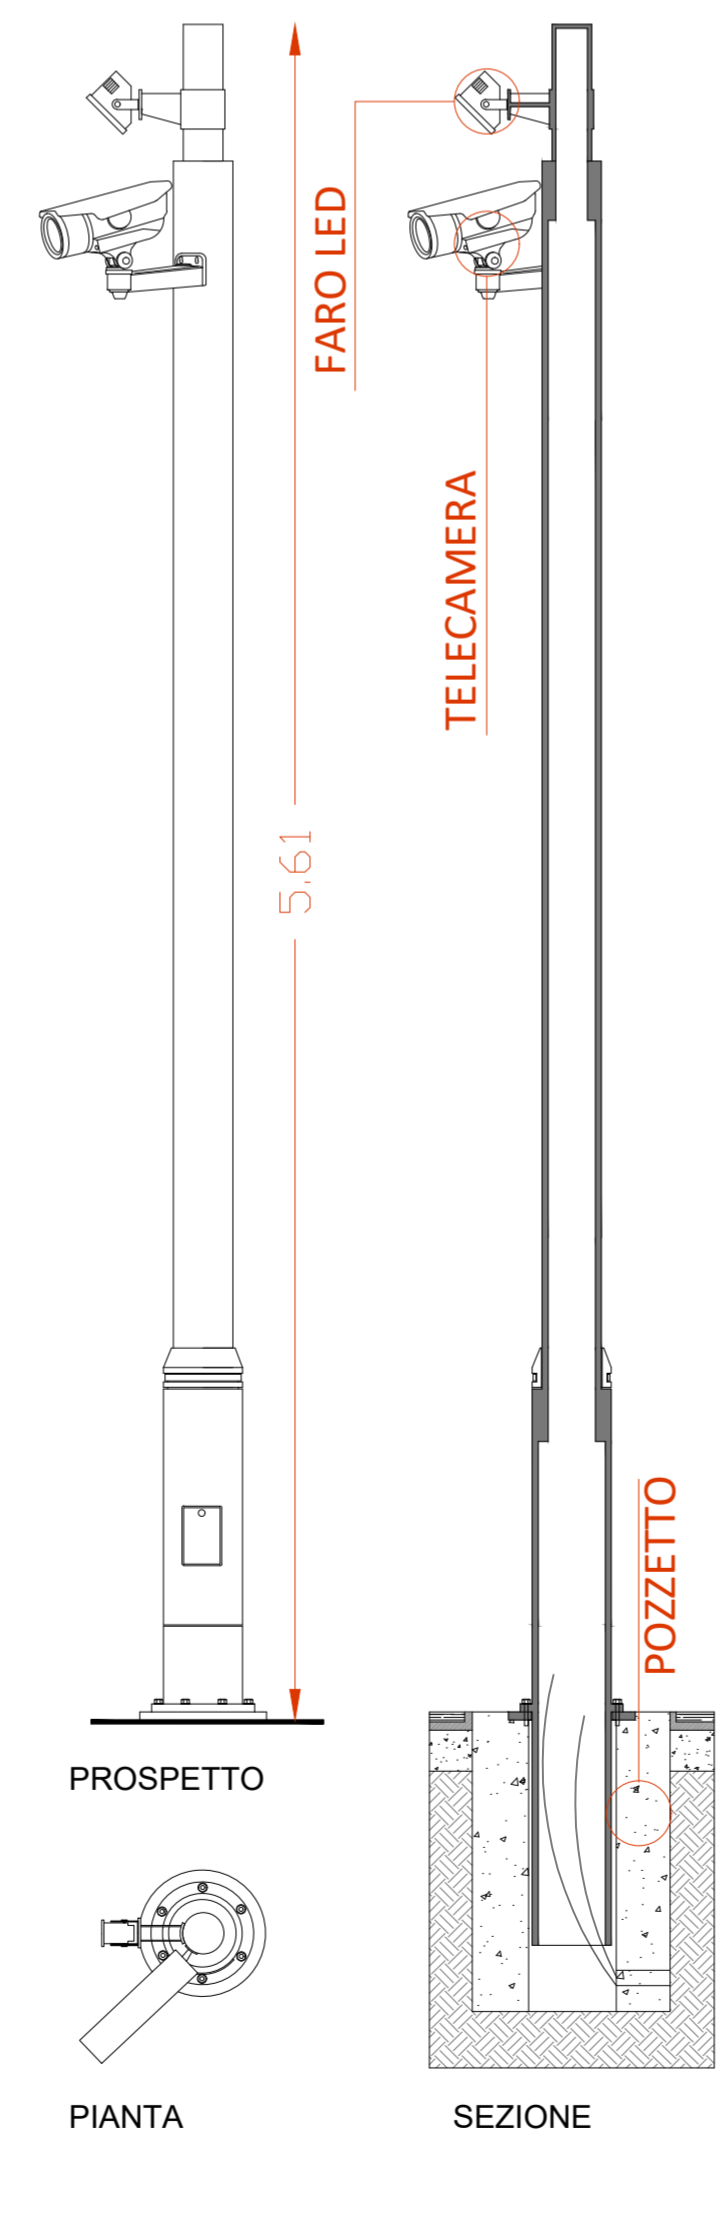


PARTICOLARI COSTRUTTIVI PALO ILLUMINAZIONE E VIDEOSORVEGLIANZA SCALA 1:25


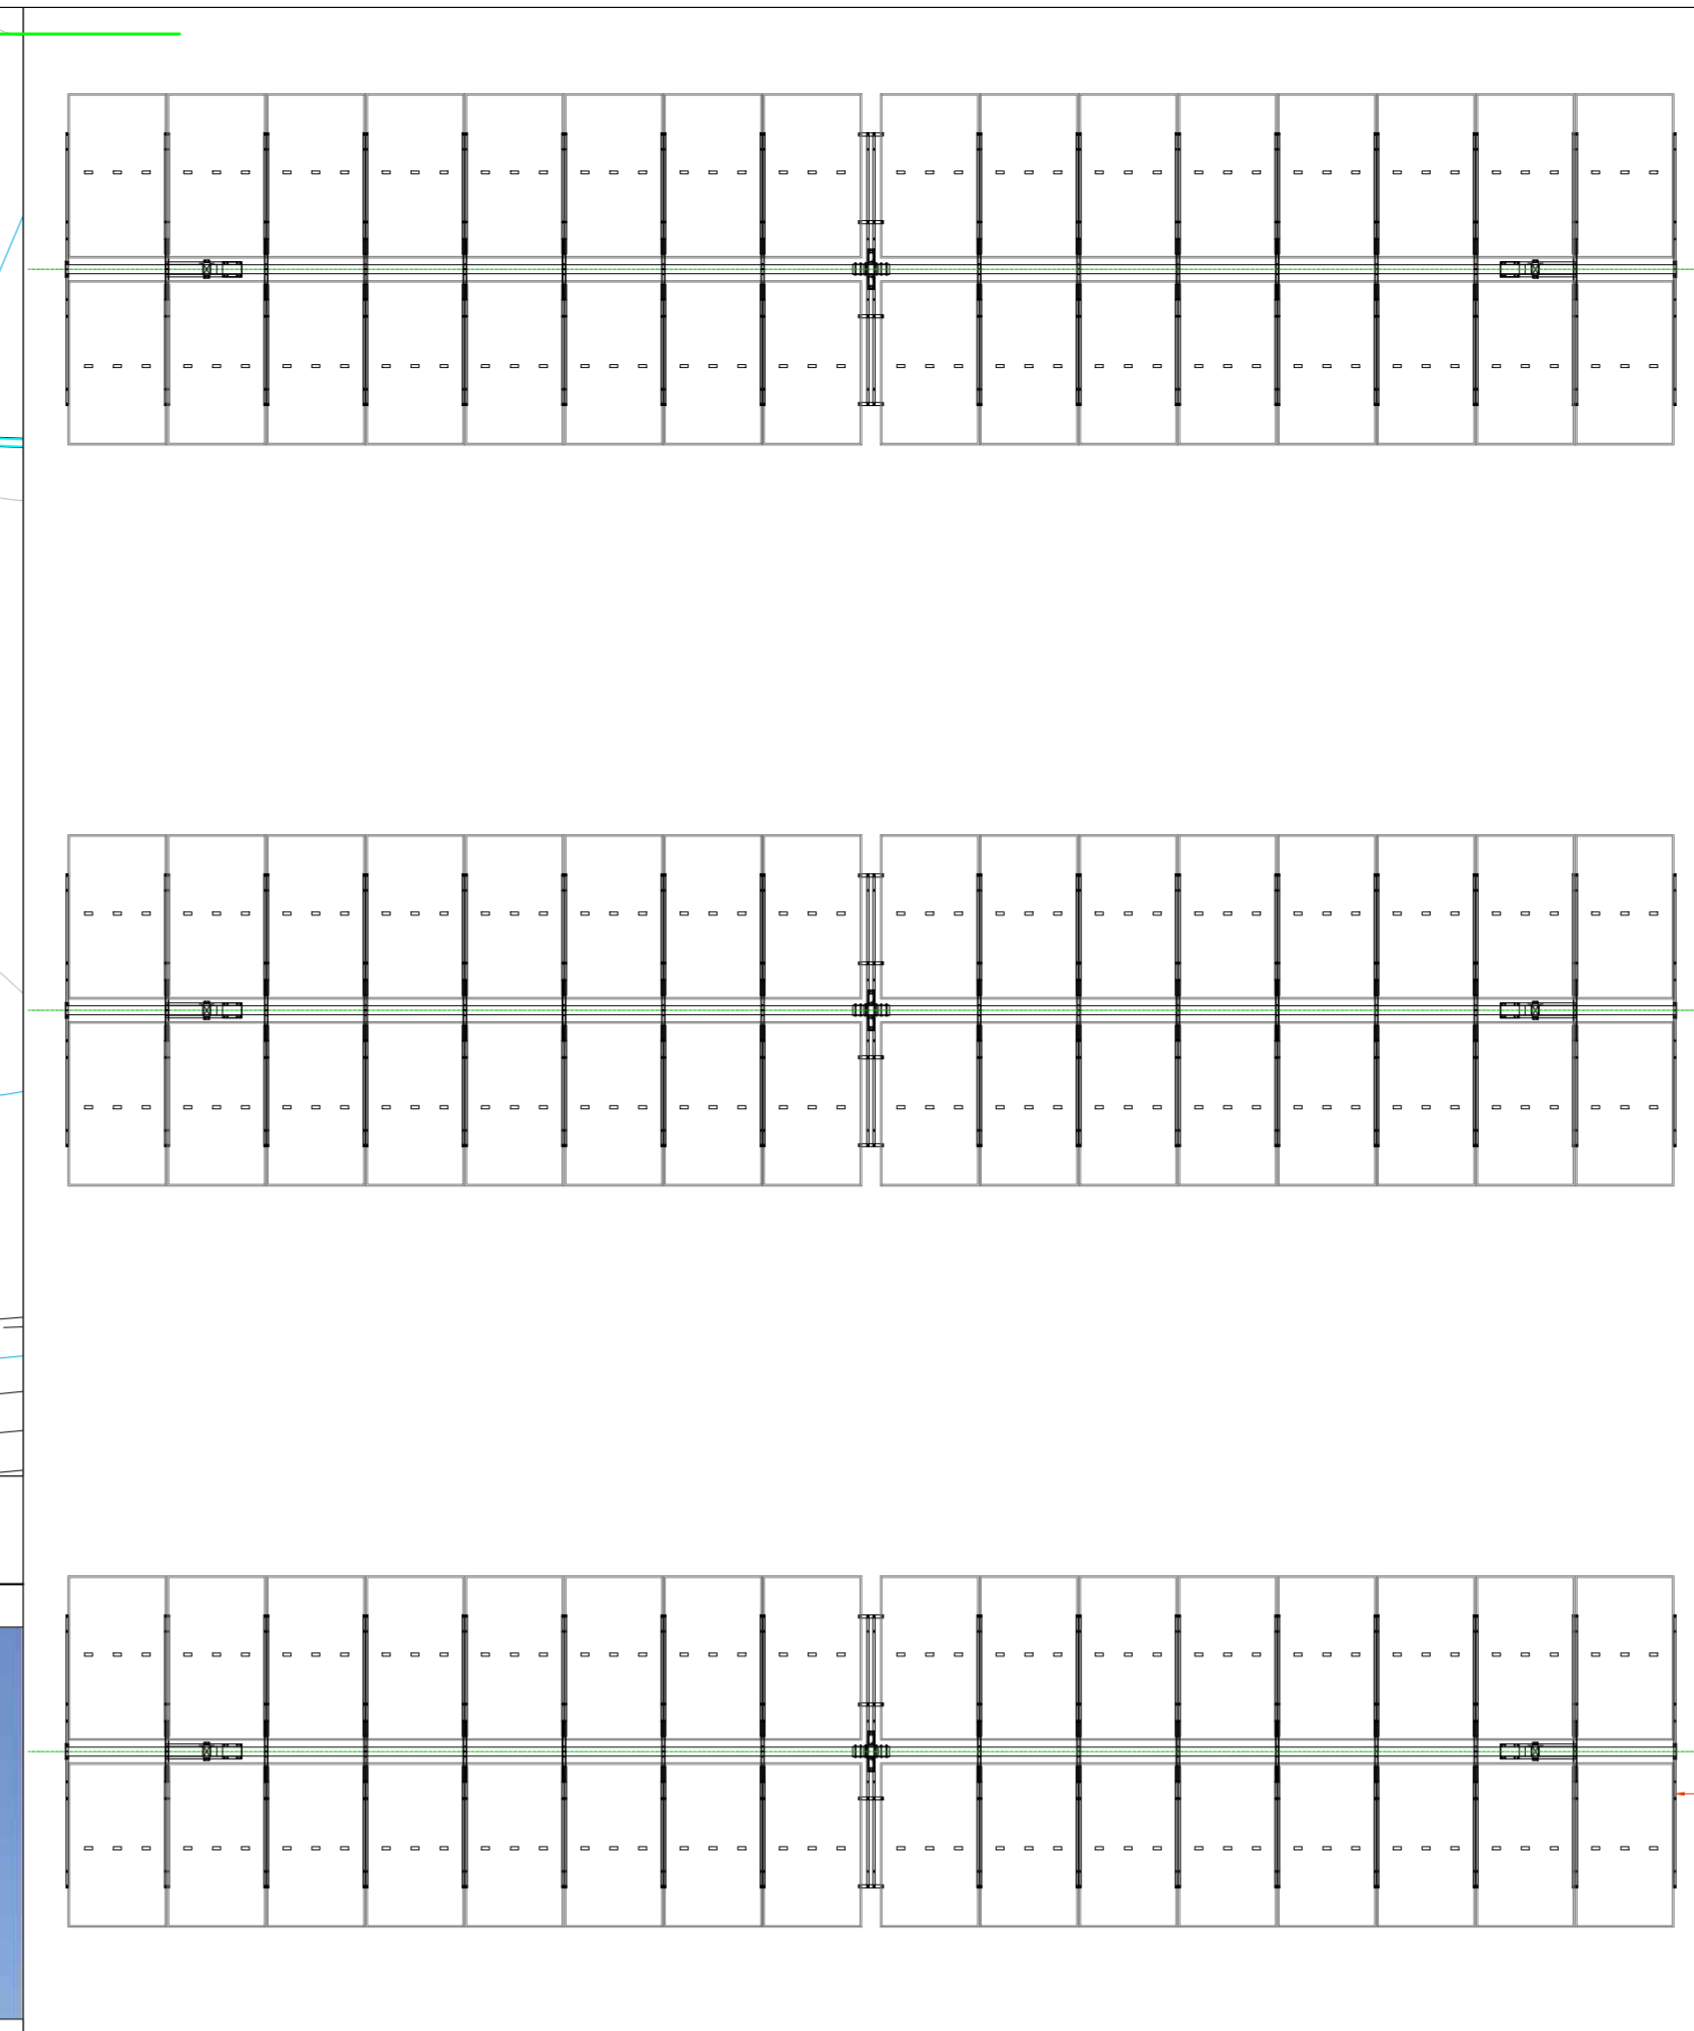


PARTICOLARE IN PANTA AREA DI ACCESSO SCALA 1:100

SEZIONE TRASVERSALE SCALA 1:100

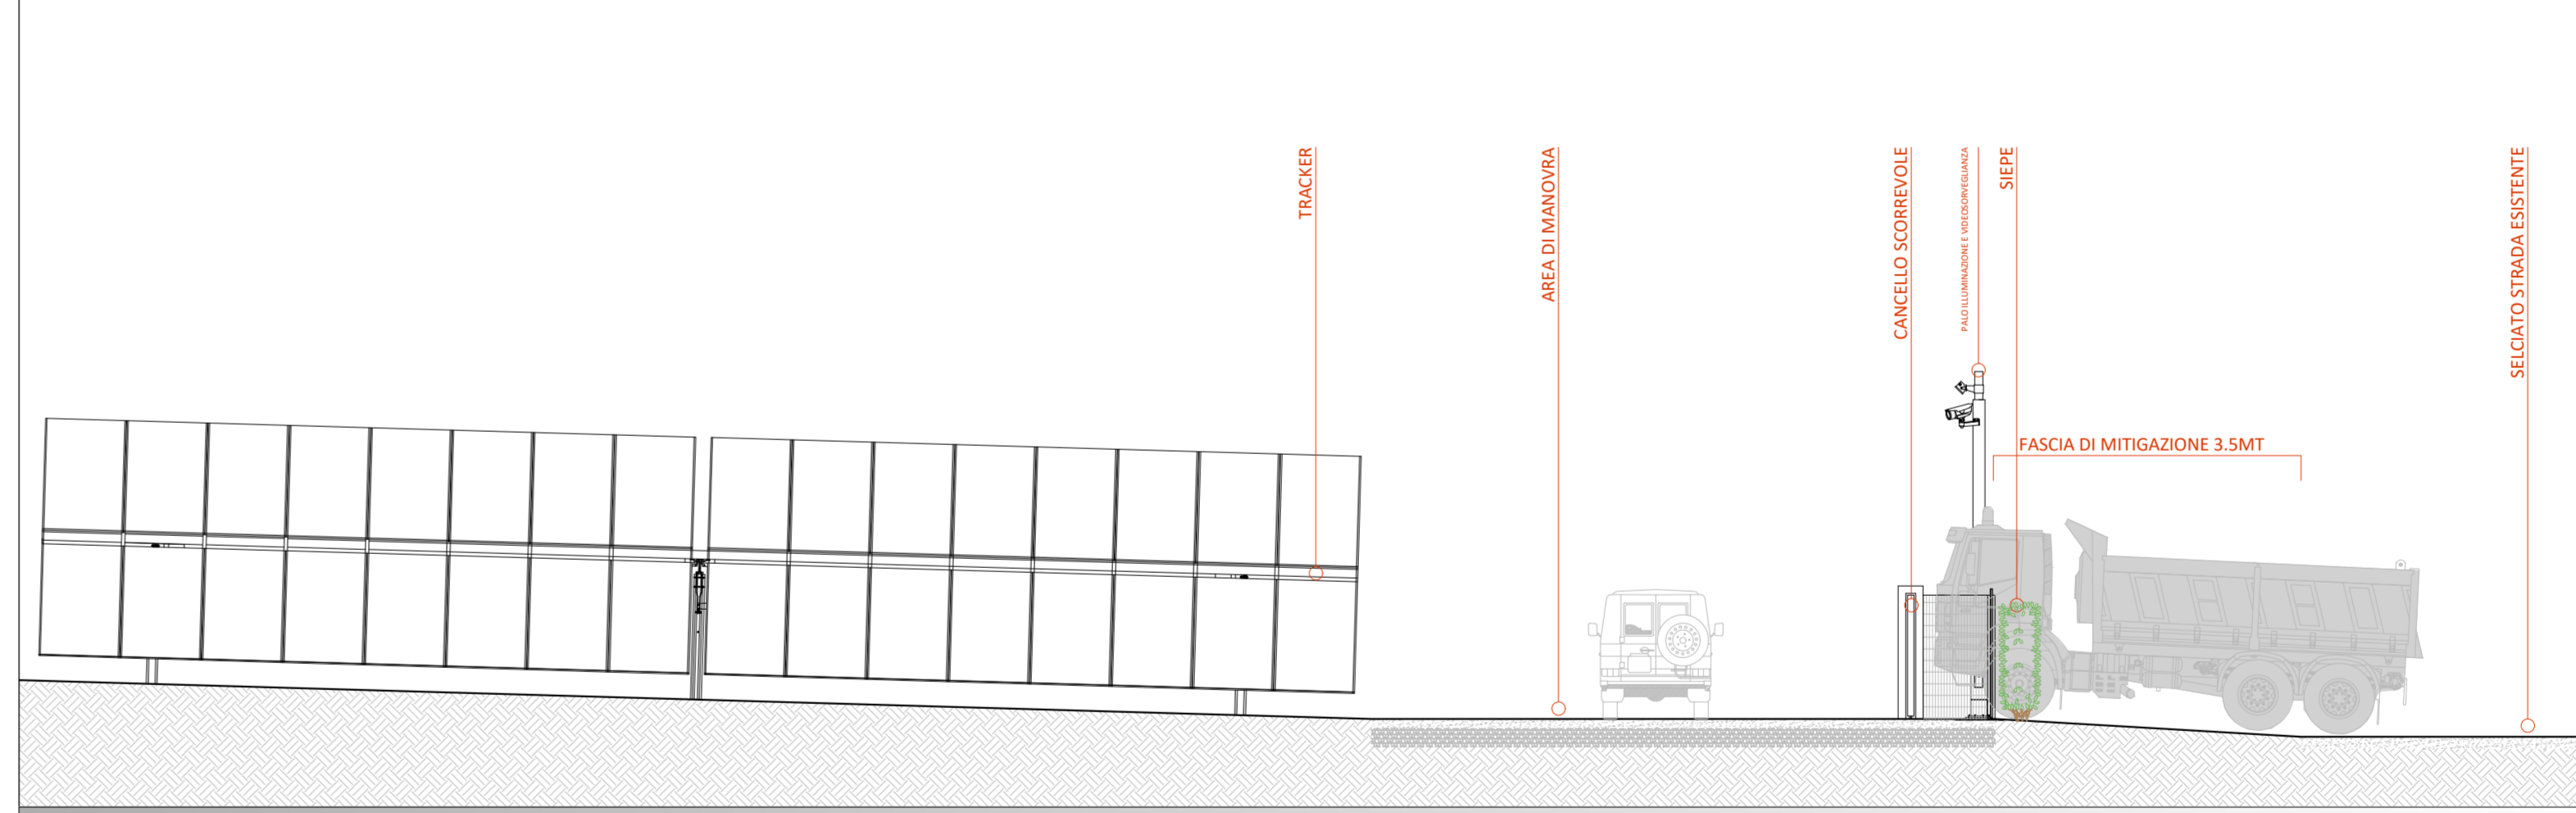


PARTICOLARI IN PROSPETTO CANCELLI E RECINZIONI SCALA 1:50

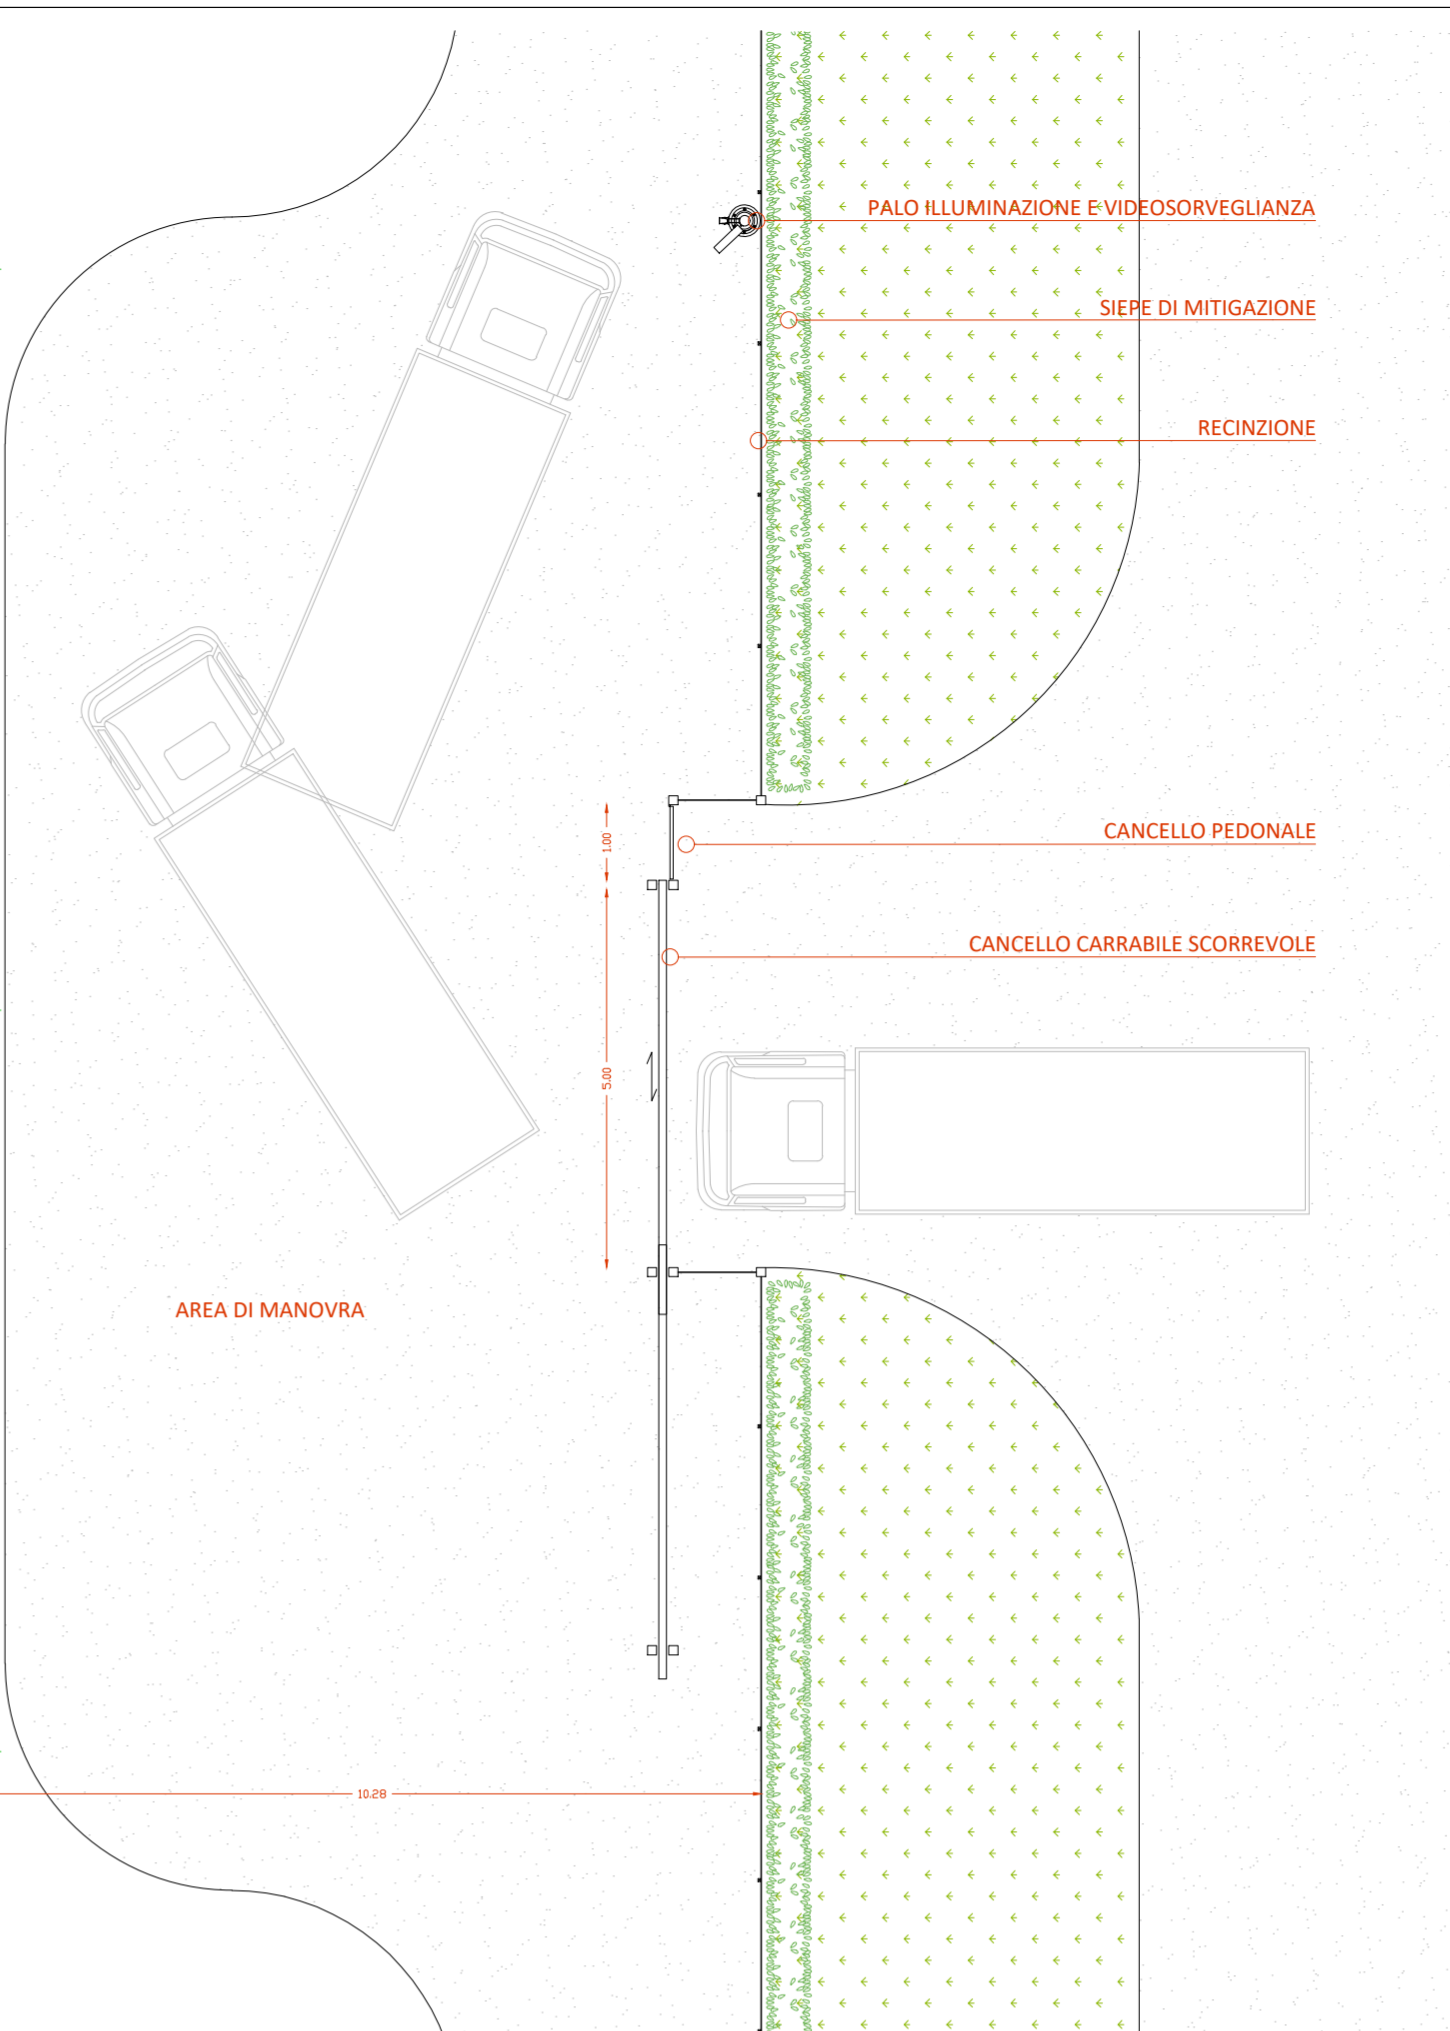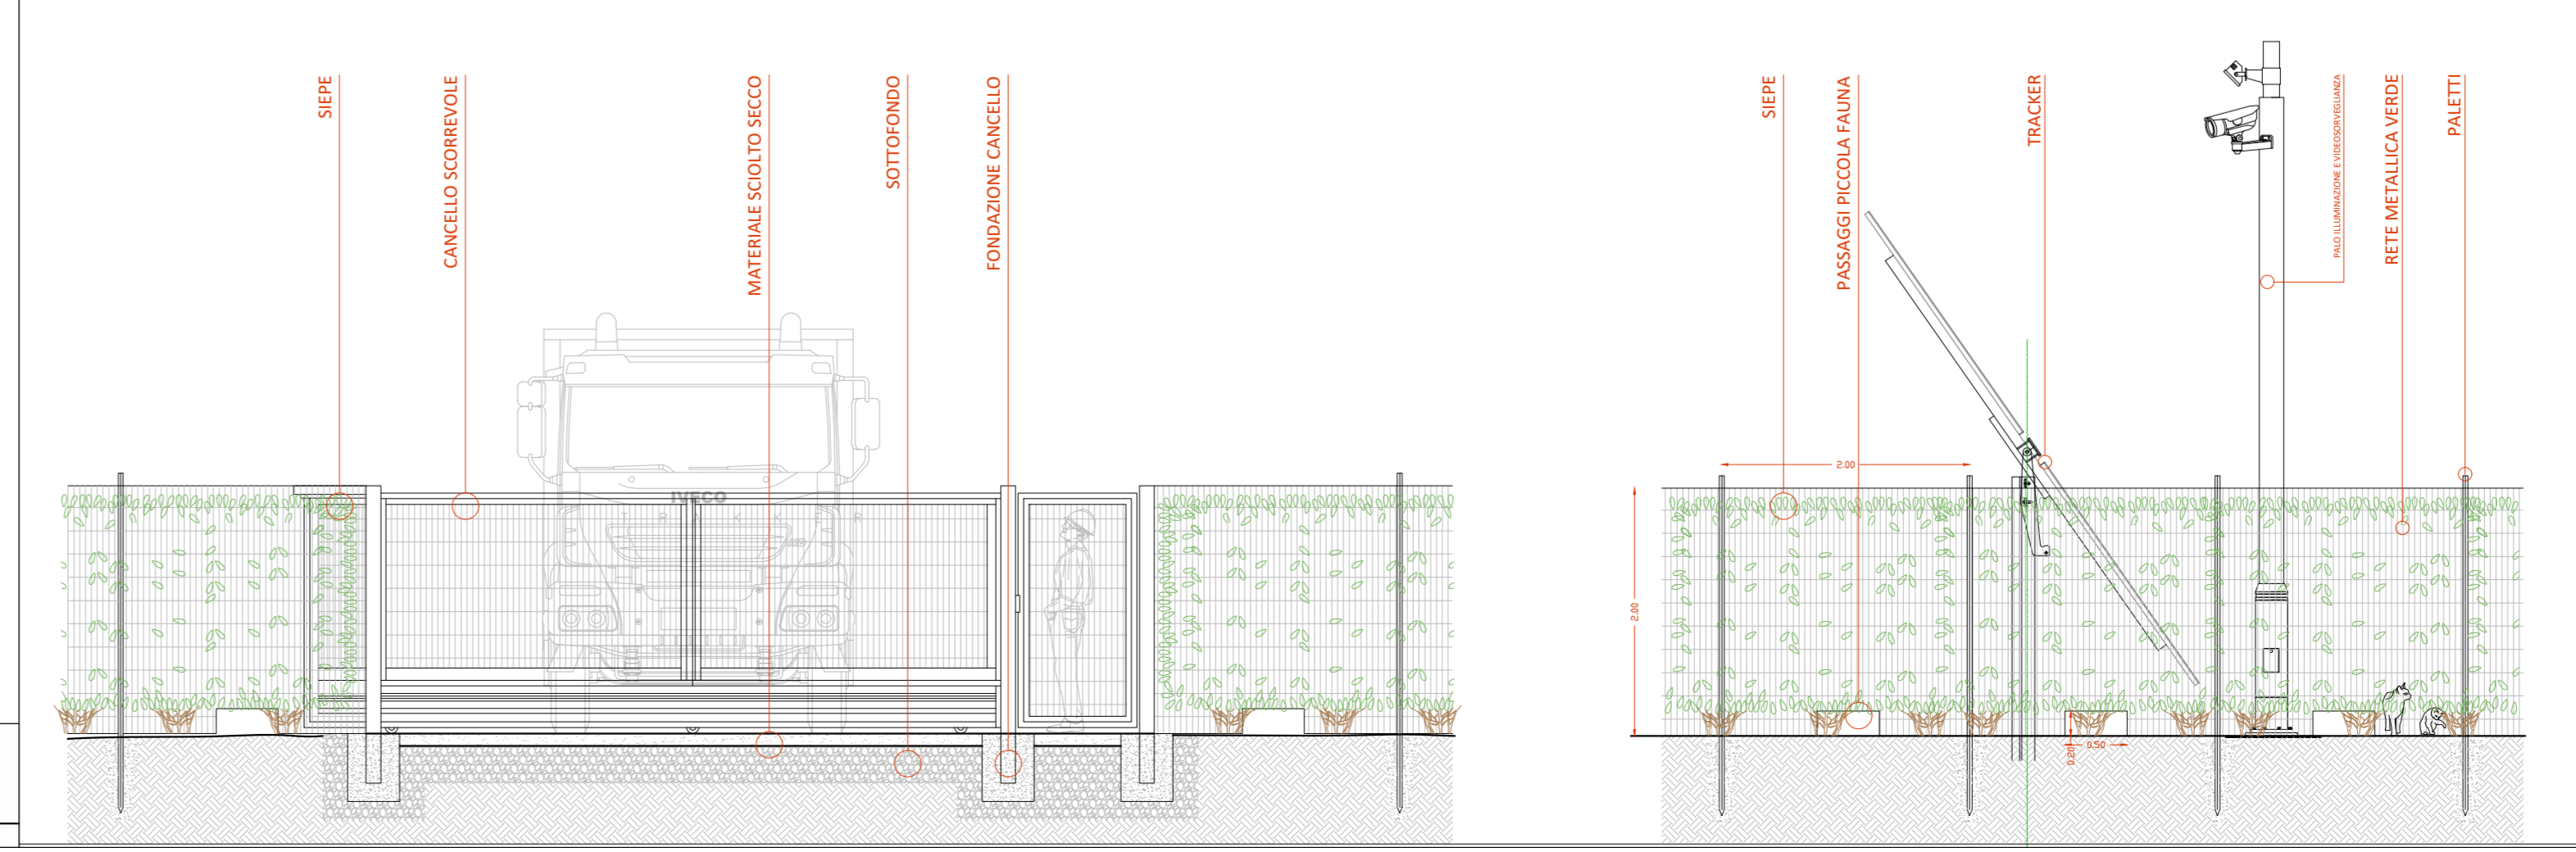

LEGGENDA

- Opere in progetto
- perimetro particelle
  - recinzione area di impianto
  - videocamera
  - faro
  - power station
  - traker
  - coni aree di azione videosorveglianza
  - punti di accesso

INQUADRAMENTO GENERALE

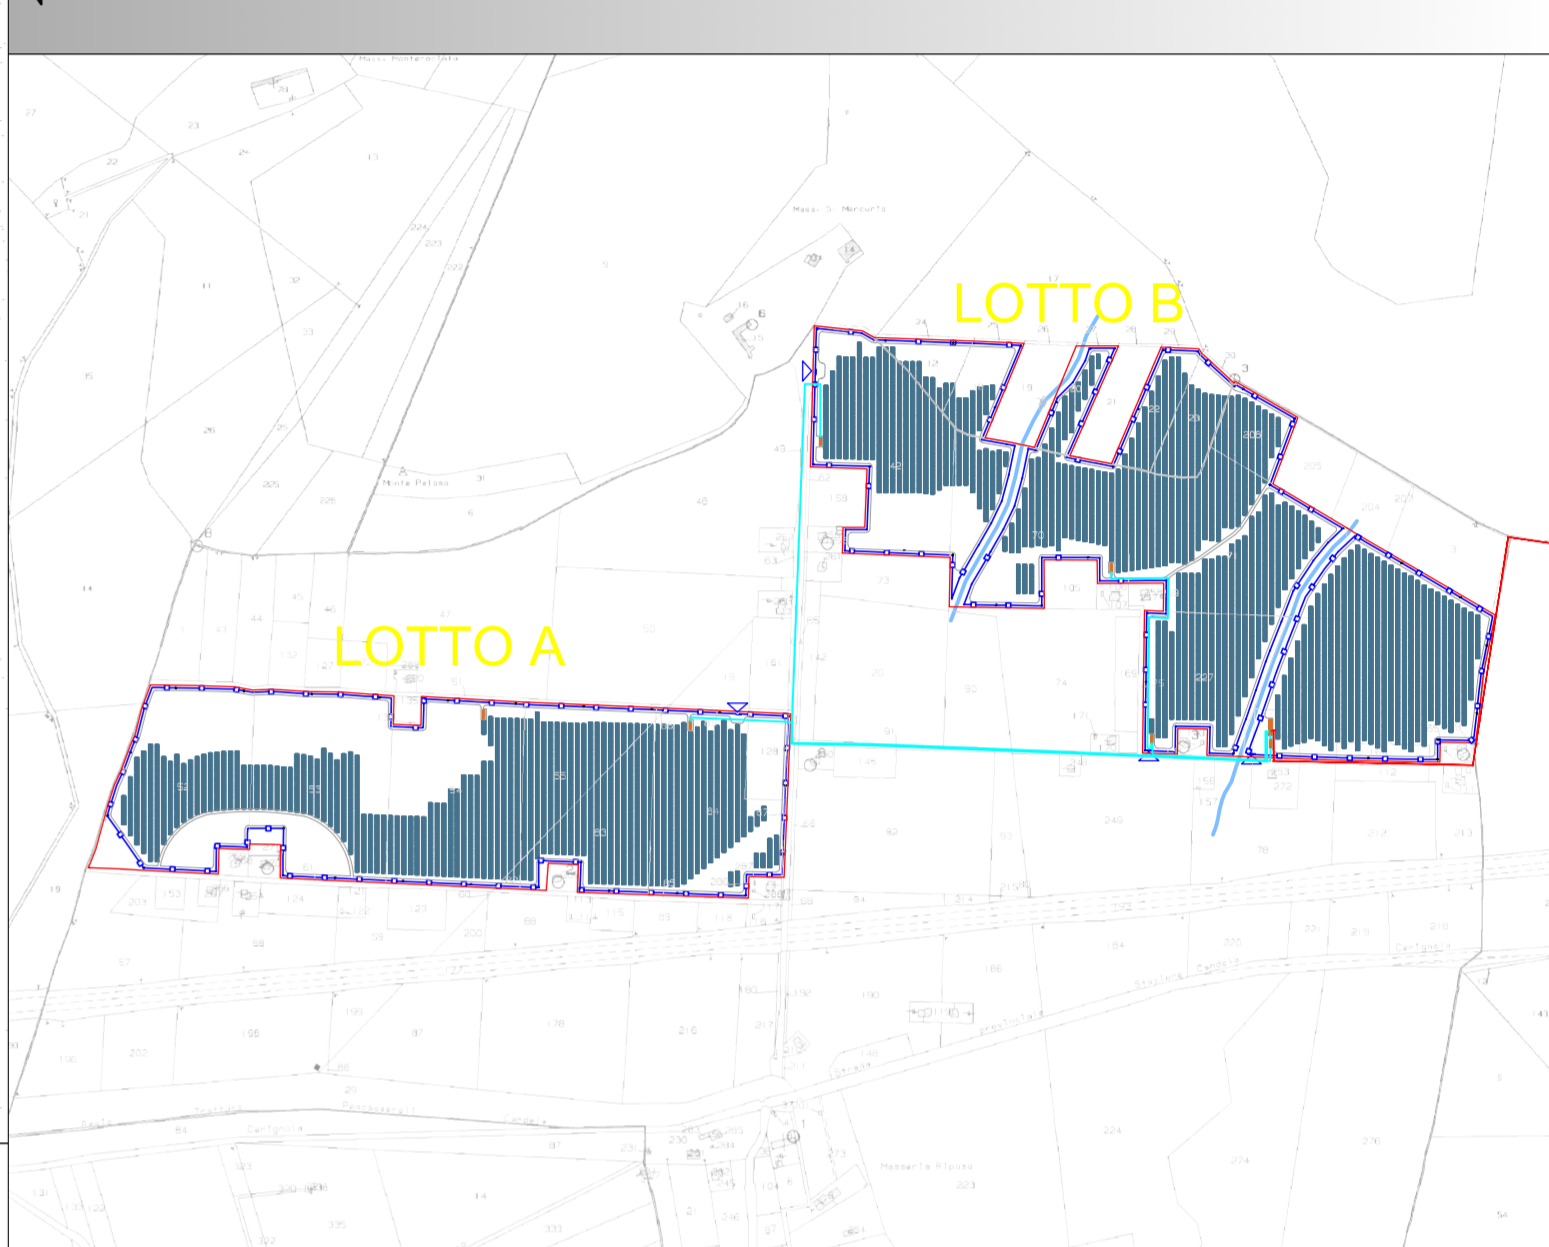

REGIONE PUGLIA  
PROVINCIA DI FOGGIA  
COMUNE DI ASCOLI SATRIANO  
LOCALITÀ SAN MERCURIO

Oggetto:  
**PROGETTO DEFINITIVO PER LA COSTRUZIONE E L'ESERCIZIO DI UN IMPIANTO AGRO-FOTOVOLTAICO AVENTE POTENZA PARI A 33,16 MW, E RELATIVE OPERE DI CONNESSIONE**

Sezione:  
**SEZIONE F -PARTICOLARI COSTRUTTIVI**

Elaborato:  
**PARTICOLARI COSTRUTTIVI RECINZIONI, CANCELLI, SISTEMI DI VIDEOSORVEGLIANZA E ILLUMINAZIONE**

Nome file sorgente:  
**SEZIONE A/FV\_ASC01.PD.F.02.dwg**

Nome file stampa:  
**FV\_ASC01.PD.F.02.pdf**

Numero elaborato:  
**FV\_ASC01.PD.F.02**

Tipologia:  
**D**

Formato di stampa:  
**1266X594.2**

Proponente:  
**E-WAY FINANCE S.p.a.**  
Via Po, 23  
00198 ROMA (RM)  
P.IVA. 15773121007

Progettista:  
**E-WAY FINANCE S.p.a.**  
Via Po, 23  
00198 ROMA (RM)  
P.IVA. 15773121007



CODICE	REV. n.	DATA REV.	REDAZIONE	VERIFICA	VALIDAZIONE
FV_ASC01.PD.F.02	00	12/2021	C.Pietroluca	A.Bortone/G.Conio	