



Tratti ①-②-③-④-⑤-⑥-⑦
Cavidotto MT interrato - 1 TERNE di cavi
Percorso strada bianca

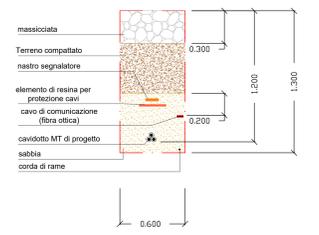


Particolare della sezione trasversale - Scala 1:20

Tratti ②-③-④-⑤
Cavidotto MT interrato - 2 TERNE di cavi
Percorso strada bianca

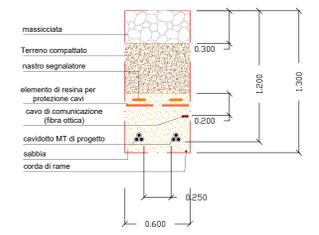


Particolare della sezione trasversale - Scala 1:20

Tratti ③-④
Cavidotto MT interrato - 3 TERNE di cavi
Percorso strada bianca

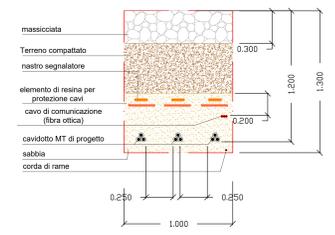


Particolare della sezione trasversale - Scala 1:20

Tratto ⑤-⑥
Cavidotto MT interrato - 2 TERNE di cavi
Percorso terreno

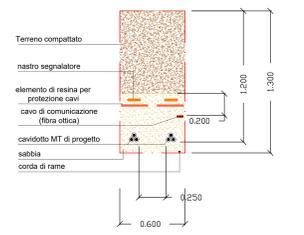

Particolare della sezione trasversale - Scala 1:20

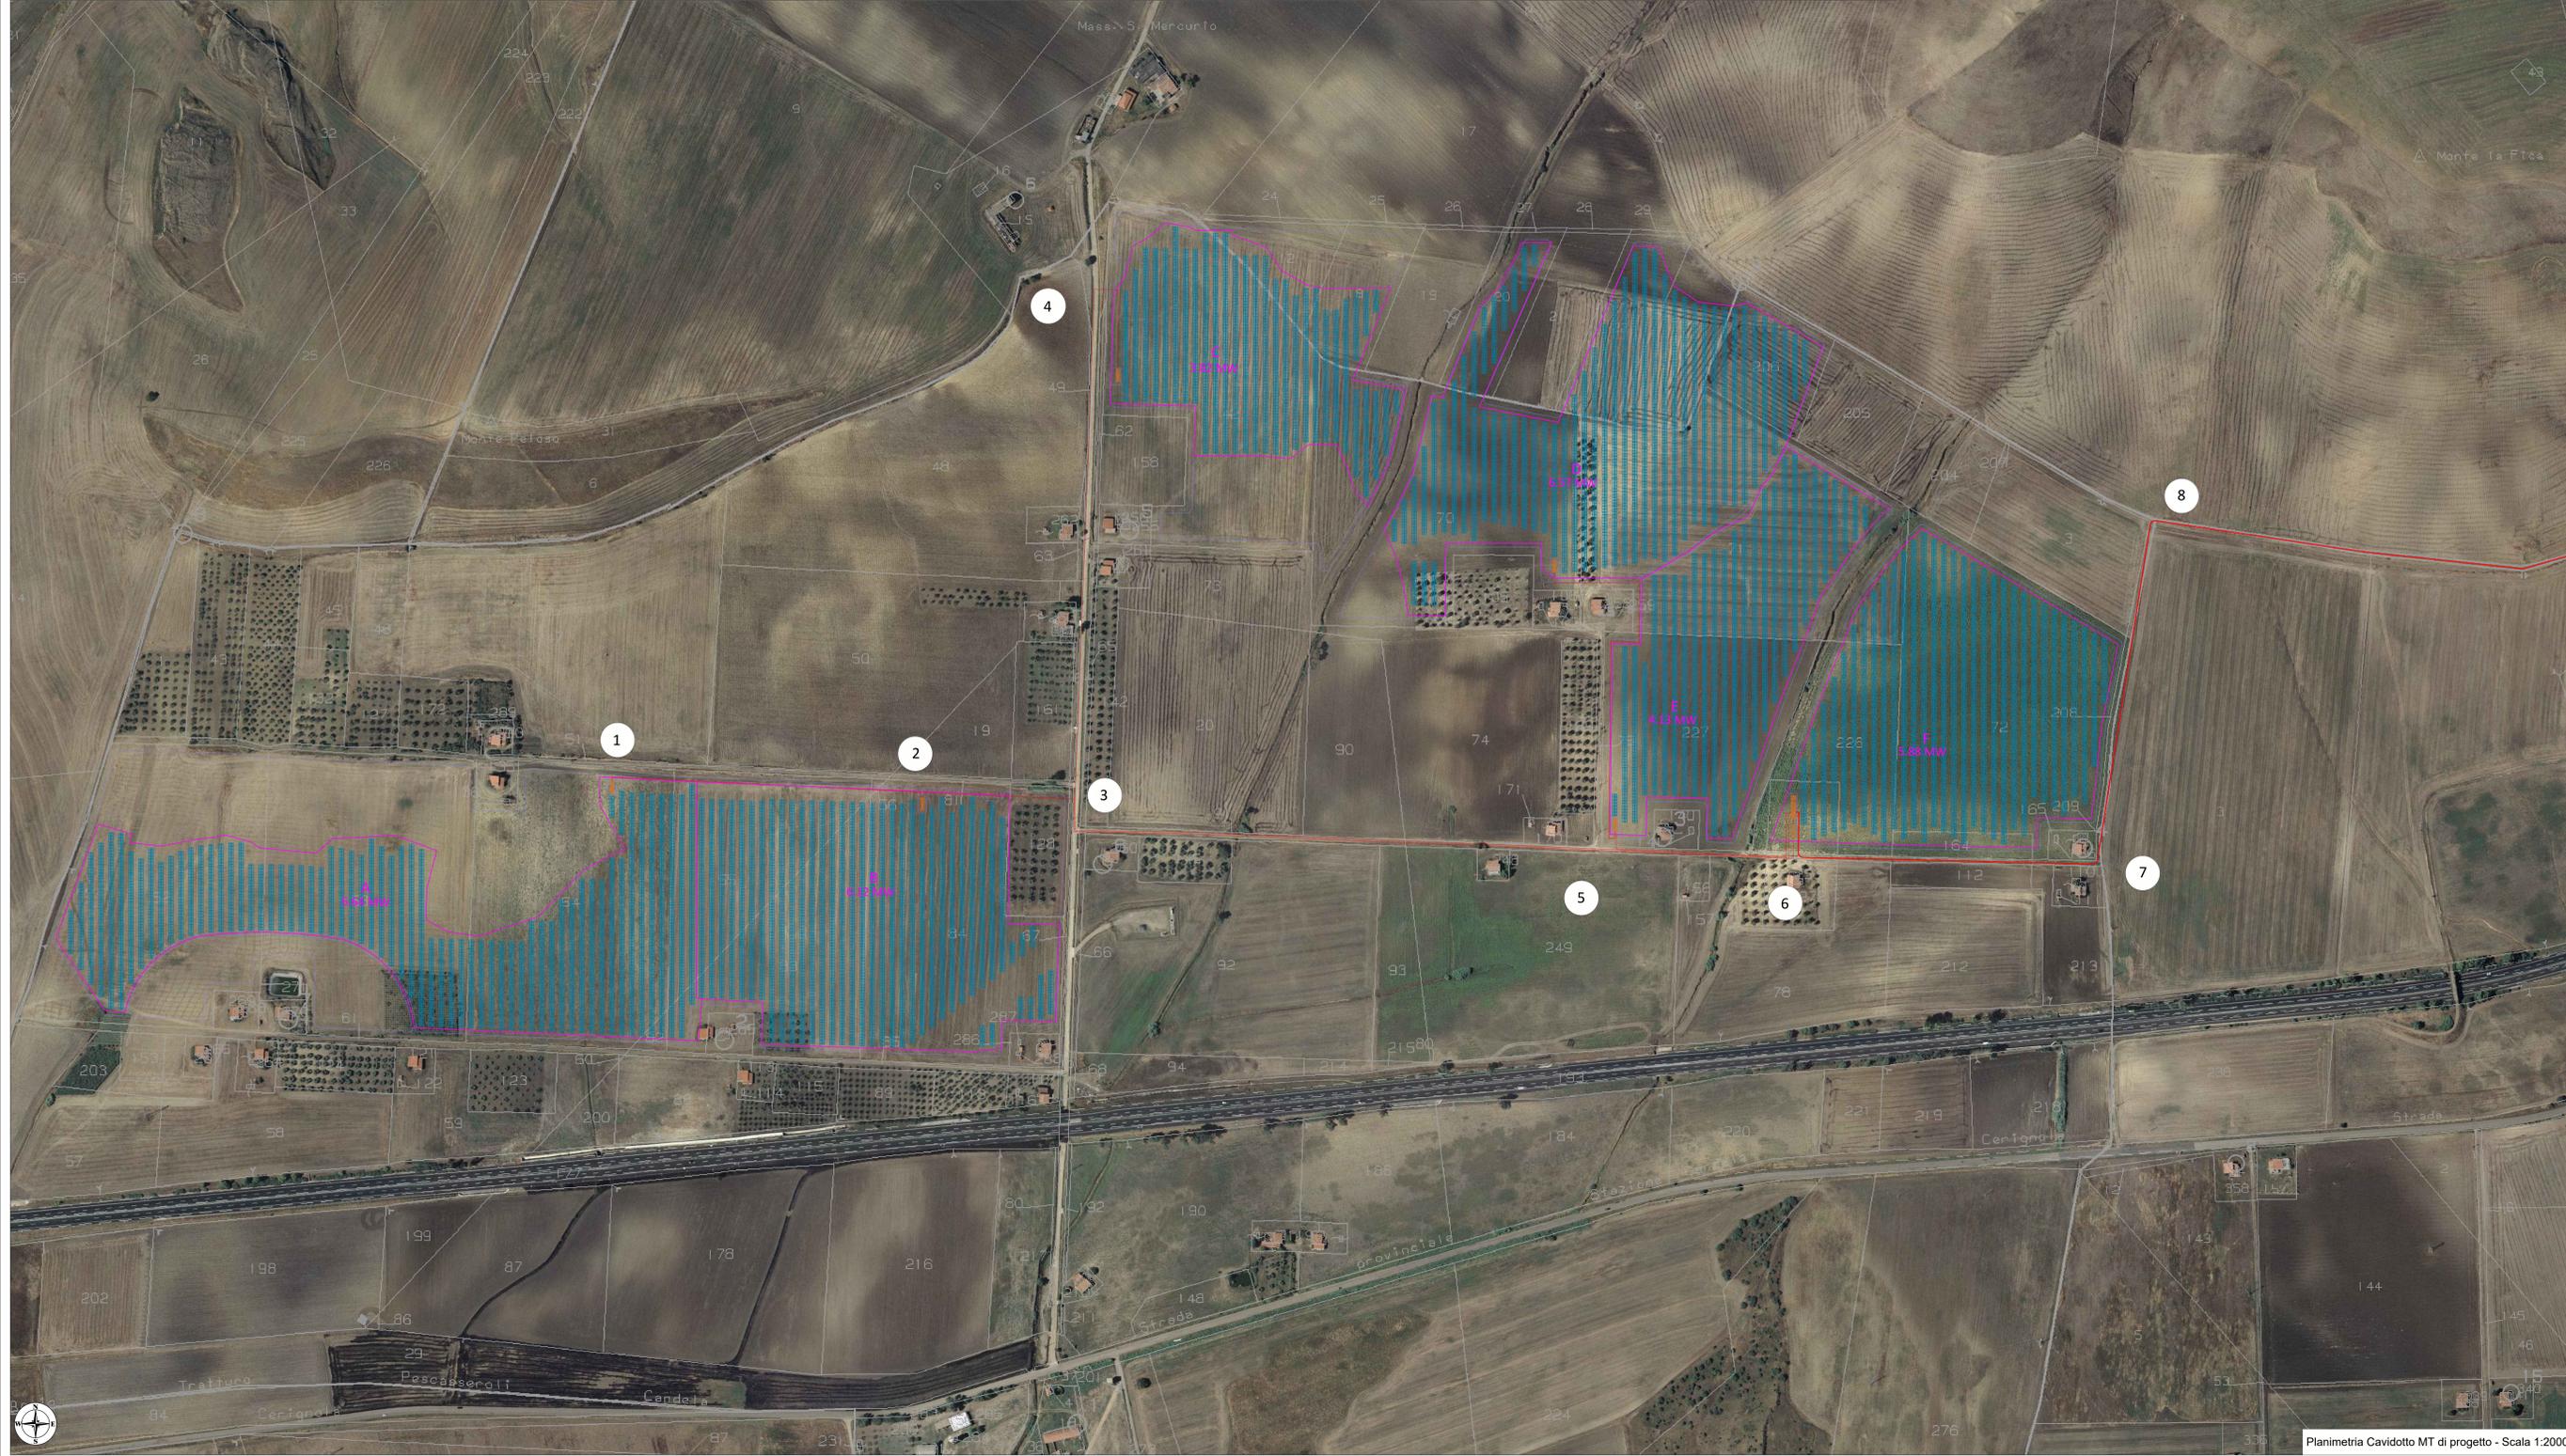


Planimetria Cavidotto MT di progetto - Scala 1:2000

Opere di progetto

	Impianto Agro-fotovoltaico di progetto
	Cavidotto di progetto interrato MT

Coordinate Ponto Approvato di progetto									
ID PUNTO	UTM WGS84 (m) - FUSO 33		UTM ED 50 (m) - FUSO 33		GAUSS BOAGA (m)		Catato	Da	Al
Lettera	EST	NORD	EST	NORD	EST	NORD	Comune	Da	Al
A	54980	455680	54975	455674	256973	455686	ASCOLI SATRIANO	209	1
B	54787	455901	54797	455705	256785	455907	ASCOLI SATRIANO	203	2
	55149	455898	55143	455892	257137	455894	ASCOLI SATRIANO	217	IMBOTTI UTILITA'
	55142	455911	55130	455905	257140	455912	ASCOLI SATRIANO	217	Stazione TERNA

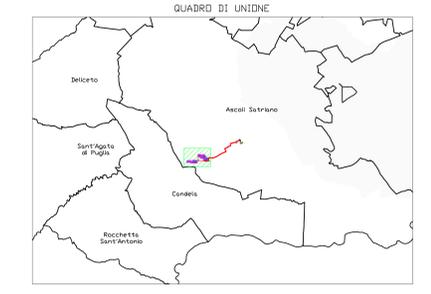

REGIONE PUGLIA
 PROVINCIA DI FOGGIA
COMUNE DI ASCOLI SATRIANO
 LOCALITÀ SAN MERCURIO

Objetto:
PROGETTO DEFINITIVO PER LA COSTRUZIONE E L'ESERCIZIO DI UN IMPIANTO AGRO-FOTVOLTAICO AVENTE POTENZA PARI A 33,16 MW E RELATIVE OPERE DI CONNESSIONE

SEZIONE F - PARTICOLARI COSTRUTTIVI

PLANIMETRIA CAVIDOTTI MT E AT DI PROGETTO E PARTICOLARI DELLE SEZIONI TIPO - PARTE 1/2

Nome file progetto: SEZIONE F/VV.ASC01.PD.F.03.dwg	Numero elaborato: FV.ASC01.PD.F.03.1	Scala: VARIE	Formato di stampa: 910X1500
Nome file stampa: FV.ASC01.PD.F.03.1.pdf	Tipologia: D		
Proponente: E-WAY FINANCE S.p.A. Via Po, 23 00158 ROMA (RM) P.IVA: 15773121007		Progettista: E-WAY FINANCE S.p.A. Via Po, 23 00158 ROMA (RM) P.IVA: 15773121007	

CODICE	REV. N.	DATA REV.	REDAZIONE	VERIFICA	VALIDAZIONE
FV.ASC01.PD.F.03.2	00	12/2021	D. Baronevaga	A. Bottone/CL. Conio	