



F 75 - Comune di Ascoli Satriano (FG)

F 82 - Comune di Ascoli Satriano (FG)

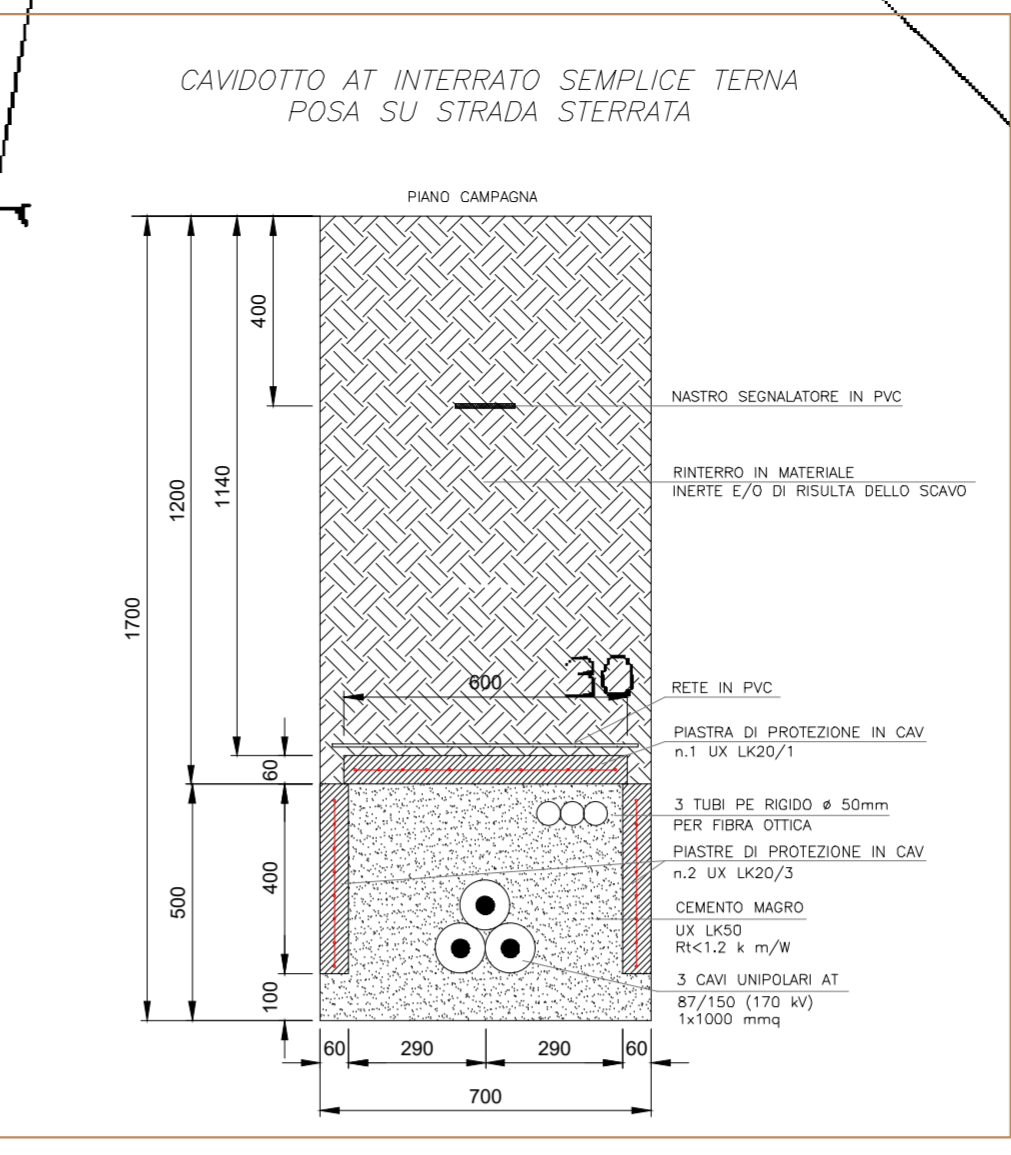

LEGENDA

- Confini Comunali
- Impianto Agro-Fotovoltaico di progetto
- Sottostazione elettrica di utenza
- Stazione elettrica Terna "CAMERELLE"
- Ampliamento in progetto della Stazione elettrica Terna "CAMERELLE"
- Sottostazione elettrica di utenza di altro produttore
- Cavidotto di progetto interrato in MT
- Cavidotto di progetto interrato in AT
- Limiti Fogli Catastali

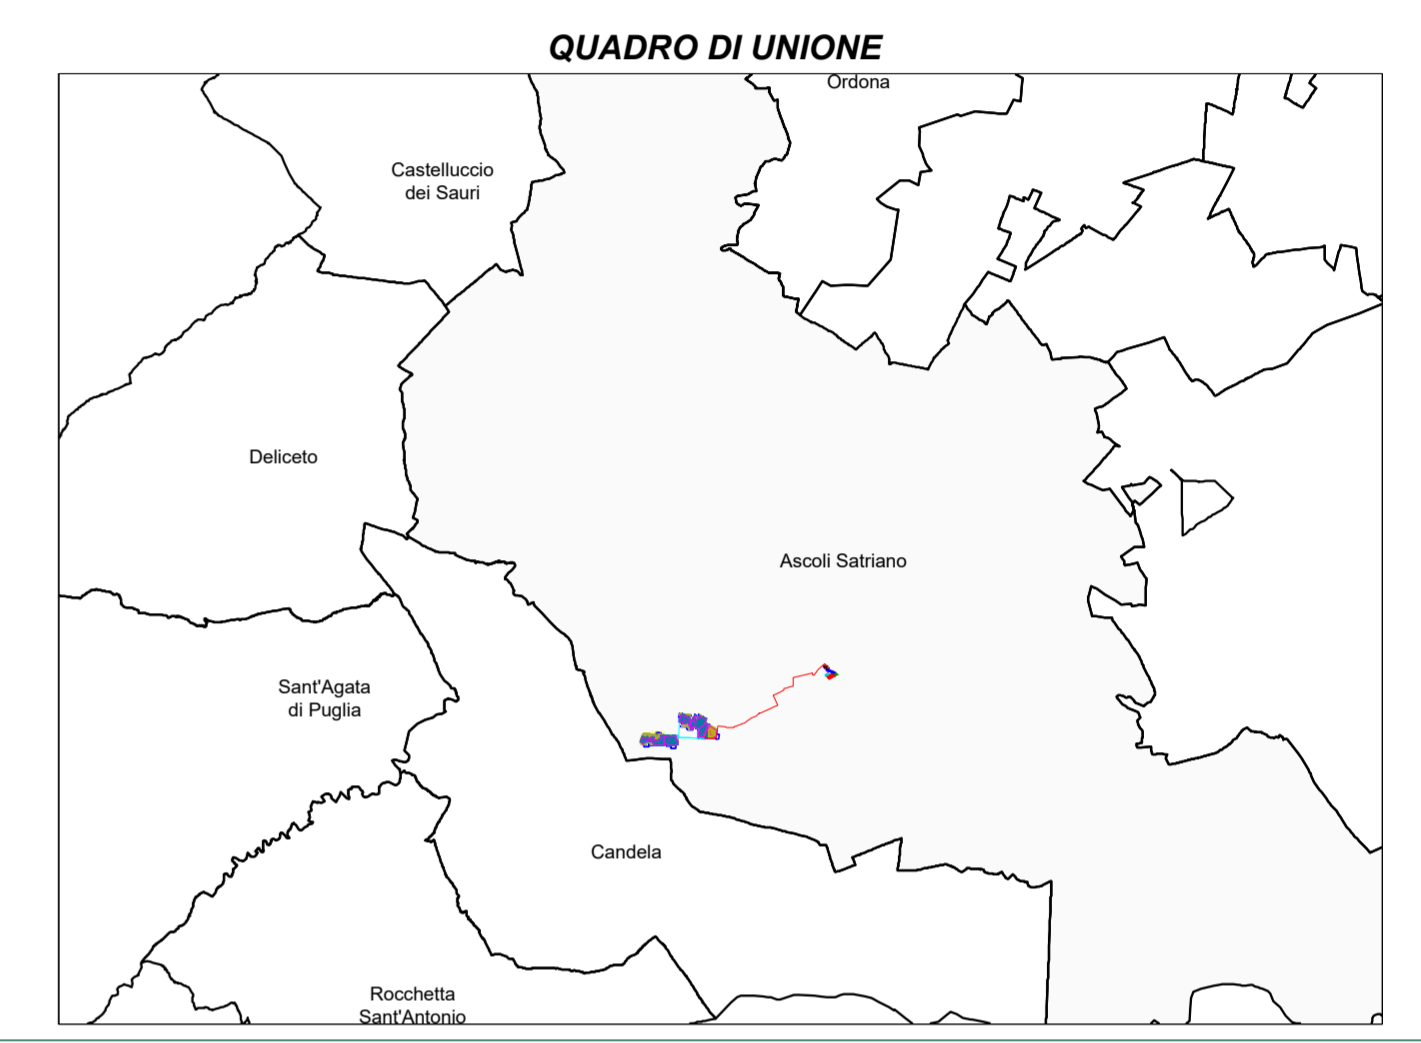

REGIONE PUGLIA
 PROVINCIA DI FOGGIA
COMUNE DI ASCOLI SATRIANO
 LOCALITÀ SAN MERCURIO

Oggetto:
PROGETTO DEFINITIVO PER LA COSTRUZIONE E L'ESERCIZIO DI UN IMPIANTO AGRO-FOTOVOLTAICO AVENTE POTENZA PARI A 33,16 MW E RELATIVE OPERE DI CONNESSIONE

Sezione:
SEZIONE H - ELABORATI PROGETTUALI SISTEMA ELETTRICO

Elaborato:
PLANIMETRIA SU BASE CATASTALE - STAZIONE ELETTRICA DI SMISTAMENTO 150 kV TERNA, AREA COMUNE PER CONDIVISIONE CONNESSIONE E STAZIONE ELETTRICA UTENTE

Nome file sorgente: SEZIONE H/FV.ASC01.PD.H.01.dwg	Numero elaborato: FV.ASC01.PD.H.01	Scala: 1:2.000	Formato di stampa: A1
Nome file stampa: FV.ASC01.PD.H.01.pdf	Tipologia: D		
Proponente: E-WAY FINANCE S.p.A. Via Po, 23 00198 ROMA (RM) P.IVA. 15773121007	Progettista: E-WAY FINANCE S.p.A. Via Po, 23 00198 ROMA (RM) P.IVA. 15773121007		

CODICE	REV. n.	DATA REV.	REDAZIONE	VERIFICA	VALIDAZIONE
FV.ASC01.PD.H.01	00	12/2021	A.Tizzano	A.Bottone - G.Conio	G.Conio

