




VISTA A-A

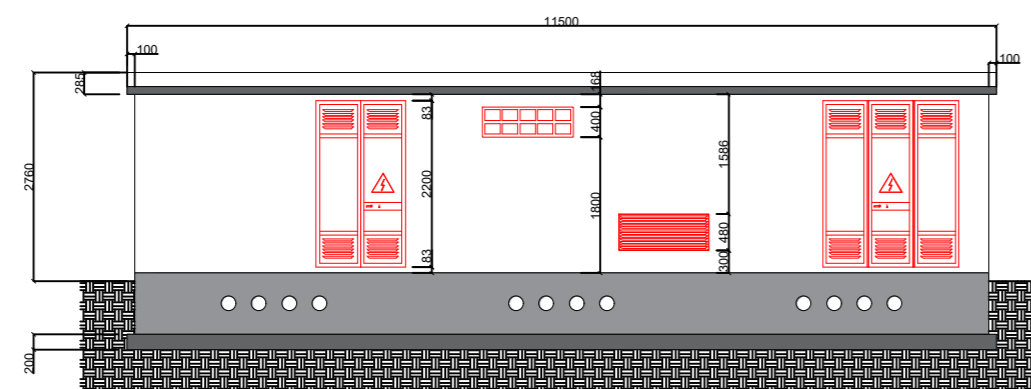



VISTA B-B

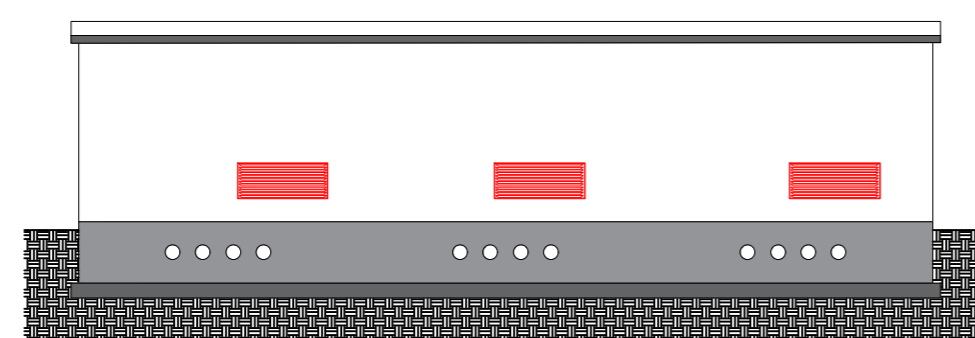


VISTA C-C

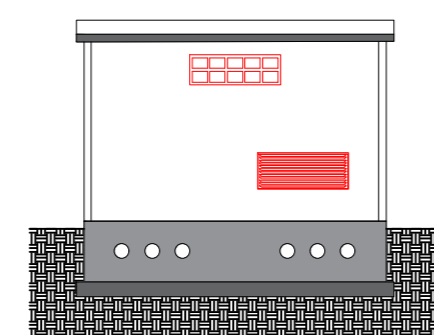


VISTA D-D

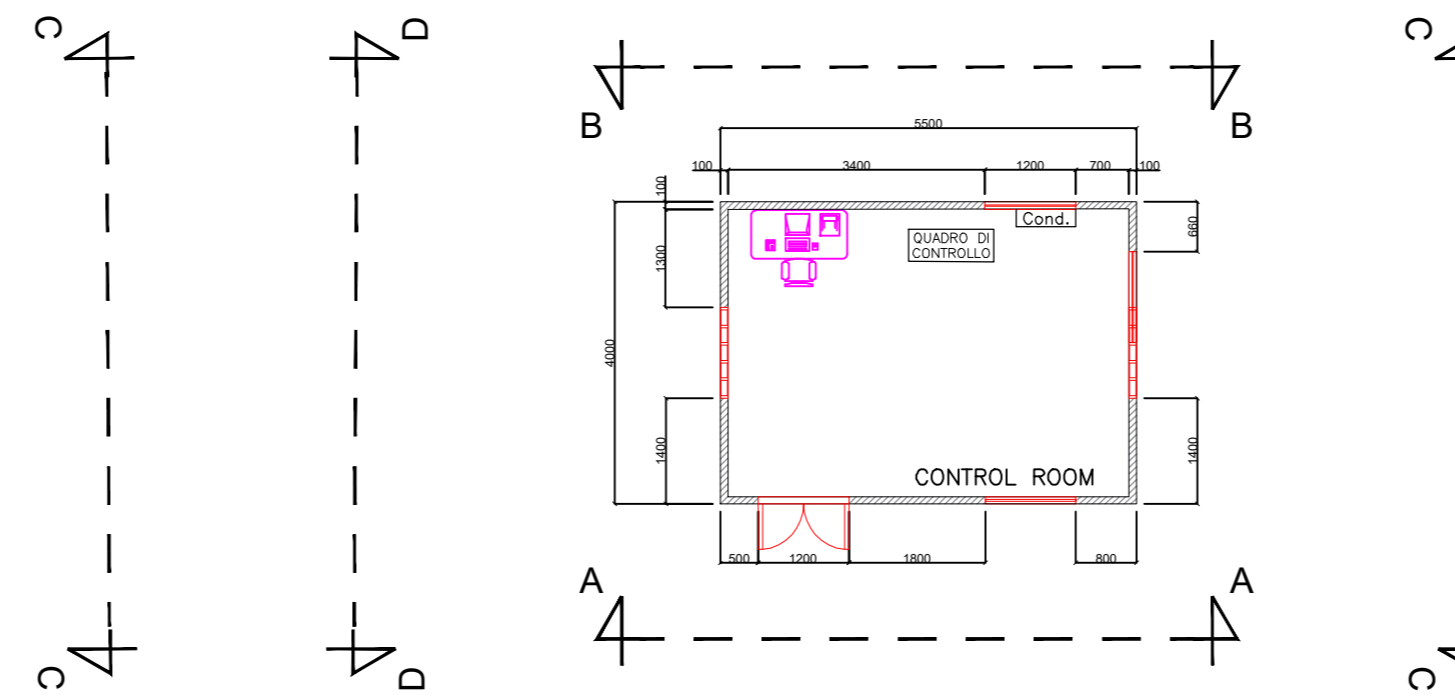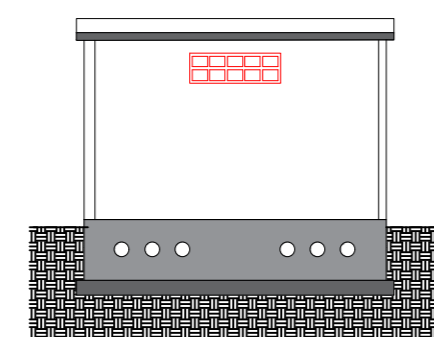


VISTA A-A

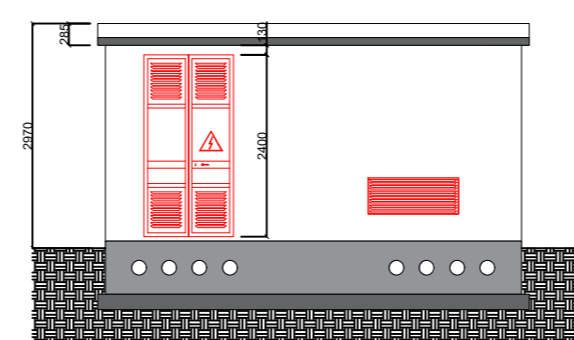


VISTA B-B

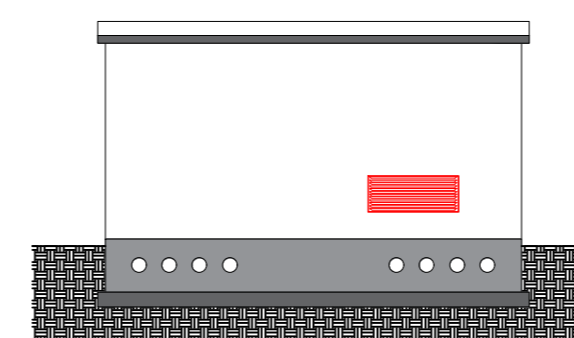

VISTA C-C

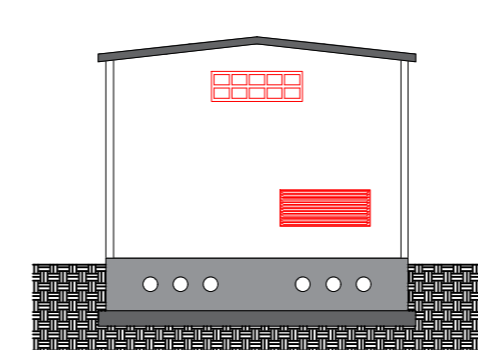

VISTA D-D

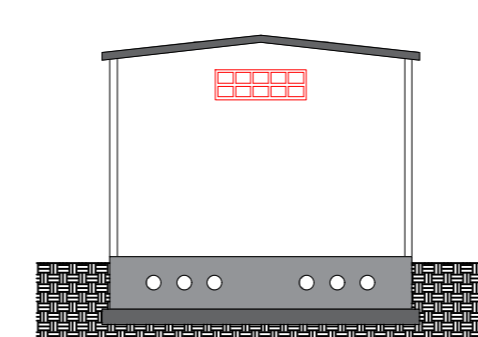

REGIONE PUGLIA
 PROVINCIA DI FOGGIA
COMUNE DI ASCOLI SATRIANO
 LOCALITÀ SAN MERCURIO

Oggetto:
PROGETTO DEFINITIVO PER LA COSTRUZIONE E L'ESERCIZIO DI UN IMPIANTO AGRO-FOTOVOLTAICO AVENTE POTENZA PARI A 33,16 MW E RELATIVE OPERE DI CONNESSIONE

Sezione:
SEZIONE H - ELABORATI PROGETTUALI SISTEMA ELETTRICO

Elaborato:
CABINA DI RACCOLTA E MISURA - PLANIMETRIA E SEZIONI

| | | | |
|--|--|--------------------------|---------------------------------|
| Nome file sorgente: SEZIONE H/FV.ASC01.PD.H.04.dwg | Numero elaborato: FV.ASC01.PD.H.04 | Scala: 1:1.000 | Formato di stampa: A1 |
| Nome file stampa: FV.ASC01.PD.H.04.pdf | Tipologia: D | | |

| | |
|---|--|
| Proponente: E-WAY FINANCE S.p.A. Via Po, 23 00198 ROMA (RM) P.IVA. 15773121007 | Progettista: E-WAY FINANCE S.p.A. Via Po, 23 00198 ROMA (RM) P.IVA. 15773121007 |
|---|--|



| CODICE | REV. n. | DATA REV. | REDAZIONE | VERIFICA | VALIDAZIONE |
|------------------|---------|-----------|-----------|---------------------|-------------|
| FV.ASC01.PD.H.04 | 00 | 12/2021 | S.Ierardi | A.Bottone - G.Conio | G.Conio |
| | | | | | |
| | | | | | |